

URBANISTIČKI PLAN UREĐENJA GOSPODARSKE ZONE BURNJAK

0 10 25 50 100 200



MJ 1:2 000



PROMETNA I INFRASTRUKTURNA MREŽA - VODOOPSKRBNA MREŽA

GRANICE


GRANICA OBUHVATA PLANA

RAZVOJ I UREĐENJE NASELJA

GOSPODARSKA NAMJENA - PRETEŽNO PROIZVODNA
 GOSPODARSKA NAMJENA - PRETEŽNO POSLOVNA
 ZAŠTITNE ZELENE POVRŠINE
 JAVNE PROMETNE POVRŠINE

VODOOPSKRBA

VODOSPREMA - planirano
 MAGISTRALNI VODOVOD - postojeće
 MAGISTRALNI VODOVOD - planirano
 VODOOPSKRBNI CJEVOVOD - planirano

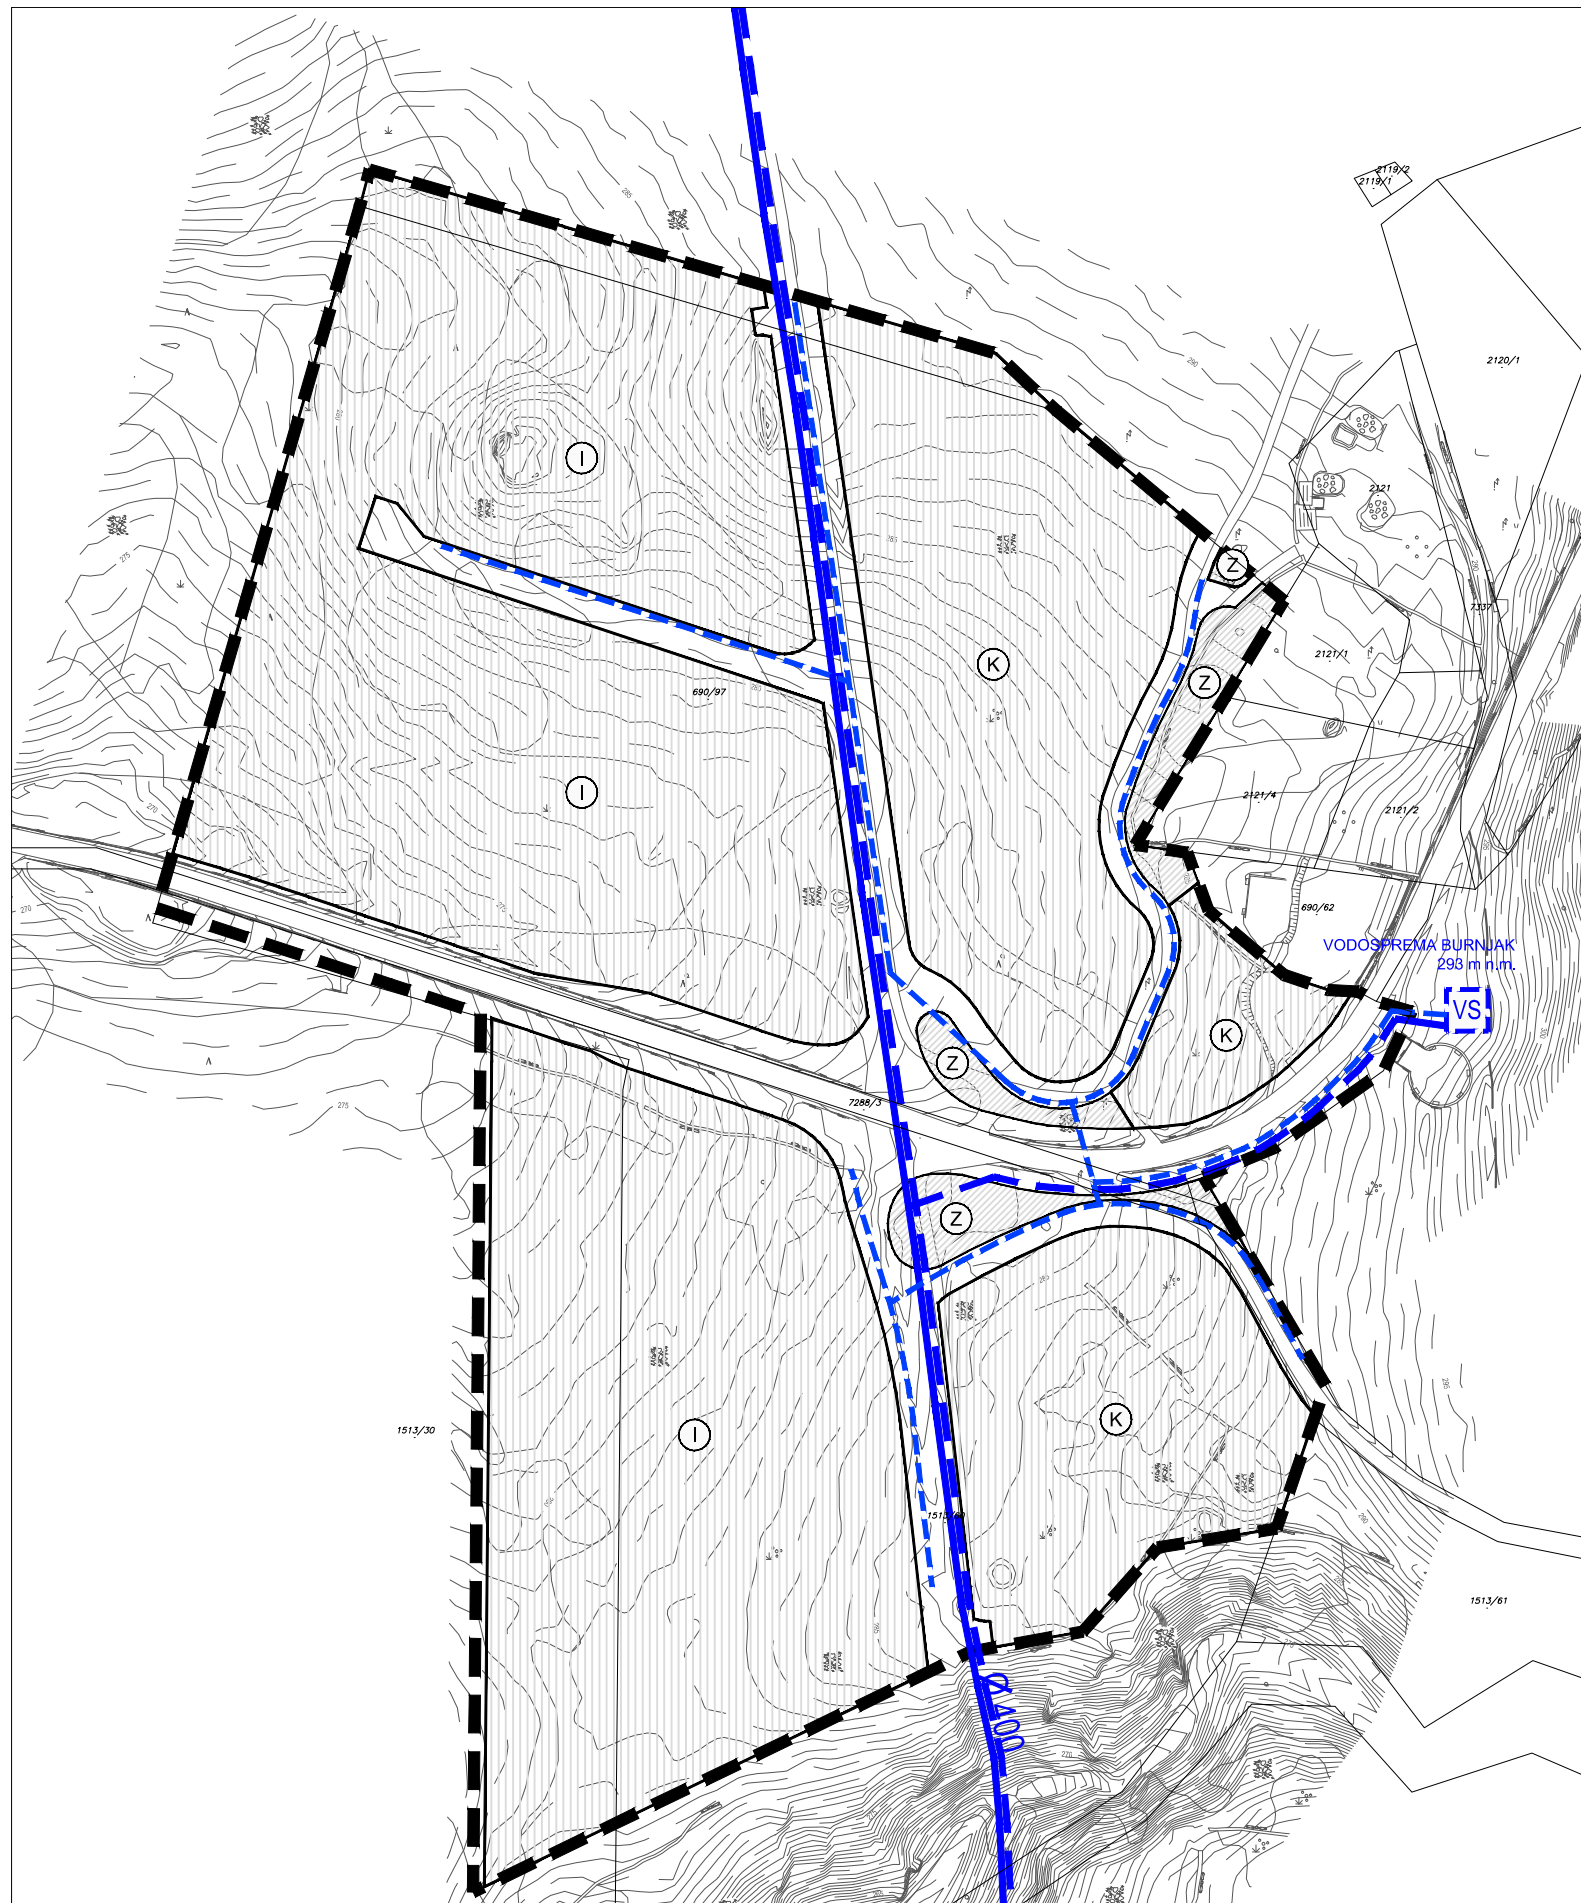

RASPORED INFRASTRUKTURNIH VODOVA U JAVNIM POVRŠINAMA GOSPODARSKE ZONE BURNJAK

M 1:200



Županija:	LIČKO-SENJSKA ŽUPANIJA		
Grad:	GRAD SENJ		
Naziv prostornog plana:	URBANISTIČKI PLAN UREĐENJA GOSPODARSKE ZONE BURNJAK		
Broj radnog naloga:	10022	Dokumentacijski broj:	1324
Naziv kartografskog prikaza:	PROMETNA I INFRASTRUKTURNA MREŽA - VODOOPSKRBNA MREŽA		
Broj kartografskog prikaza:	2.4	Mjerilo kartografskog prikaza:	1:2000
Odluka o izradi Urbanističkog plana uređenja gospodarske zone Burnjak: Službeni glasnik Grada Senja br. 4/08	Odluka o donošenju Urbanističkog plana uređenja gospodarske zone Burnjak: Službeni glasnik Grada Senja br. 1/12		
Javna rasprava (datum objave): 22. 7. 2011.	Javni uvid održan od 2. 8. 2011. do 1. 9. 2011.		
Pečat tijela odgovornog za provođenje javne rasprave:	Odgovorna osoba za provođenje javne rasprave: Anđelka Tomljanović, dipl.ing.		
Pravna osoba/tijelo koje je izradio plan: URBANISTIČKI INSTITUT HRVATSKE d.o.o. Frane Petrića 4, 10000 Zagreb, tel. 01/4804300, fax. 01/4812708			
Pečat pravne osobe/tijela koje je izradio plan:	Odgovorna osoba: mr.sc. Ninoslav Dusper, dipl.ing.arh.		
Odgovorni voditelj izrade plana: Terezija Mirković Berković, dipl.ing.arh.			
Stručni tim u izradi plana: Terezija Mirković Berković, dipl.ing.arh. Ante Senjanović, dipl.ing.arh. Lusiana Iveković, dipl. ing. arh.	Mladen Kardum, ing.grad. Gordan Maček, dipl.ing.prom.	Dean Vučić, ing.geod. Nataša Avakumović,dipl ing.u.k.	Marijan Prus, dipl.iur. Juraj Dusper,dipl.oecc.
Pečat predstavničkog tijela:	Predsjednik predstavničkog tijela: Željko Nekić		
Istovjetnost ovog prostornog plana s izvornikom ovjerava:	Pečat nadležnog tijela:		
ime, prezime i potpis			