
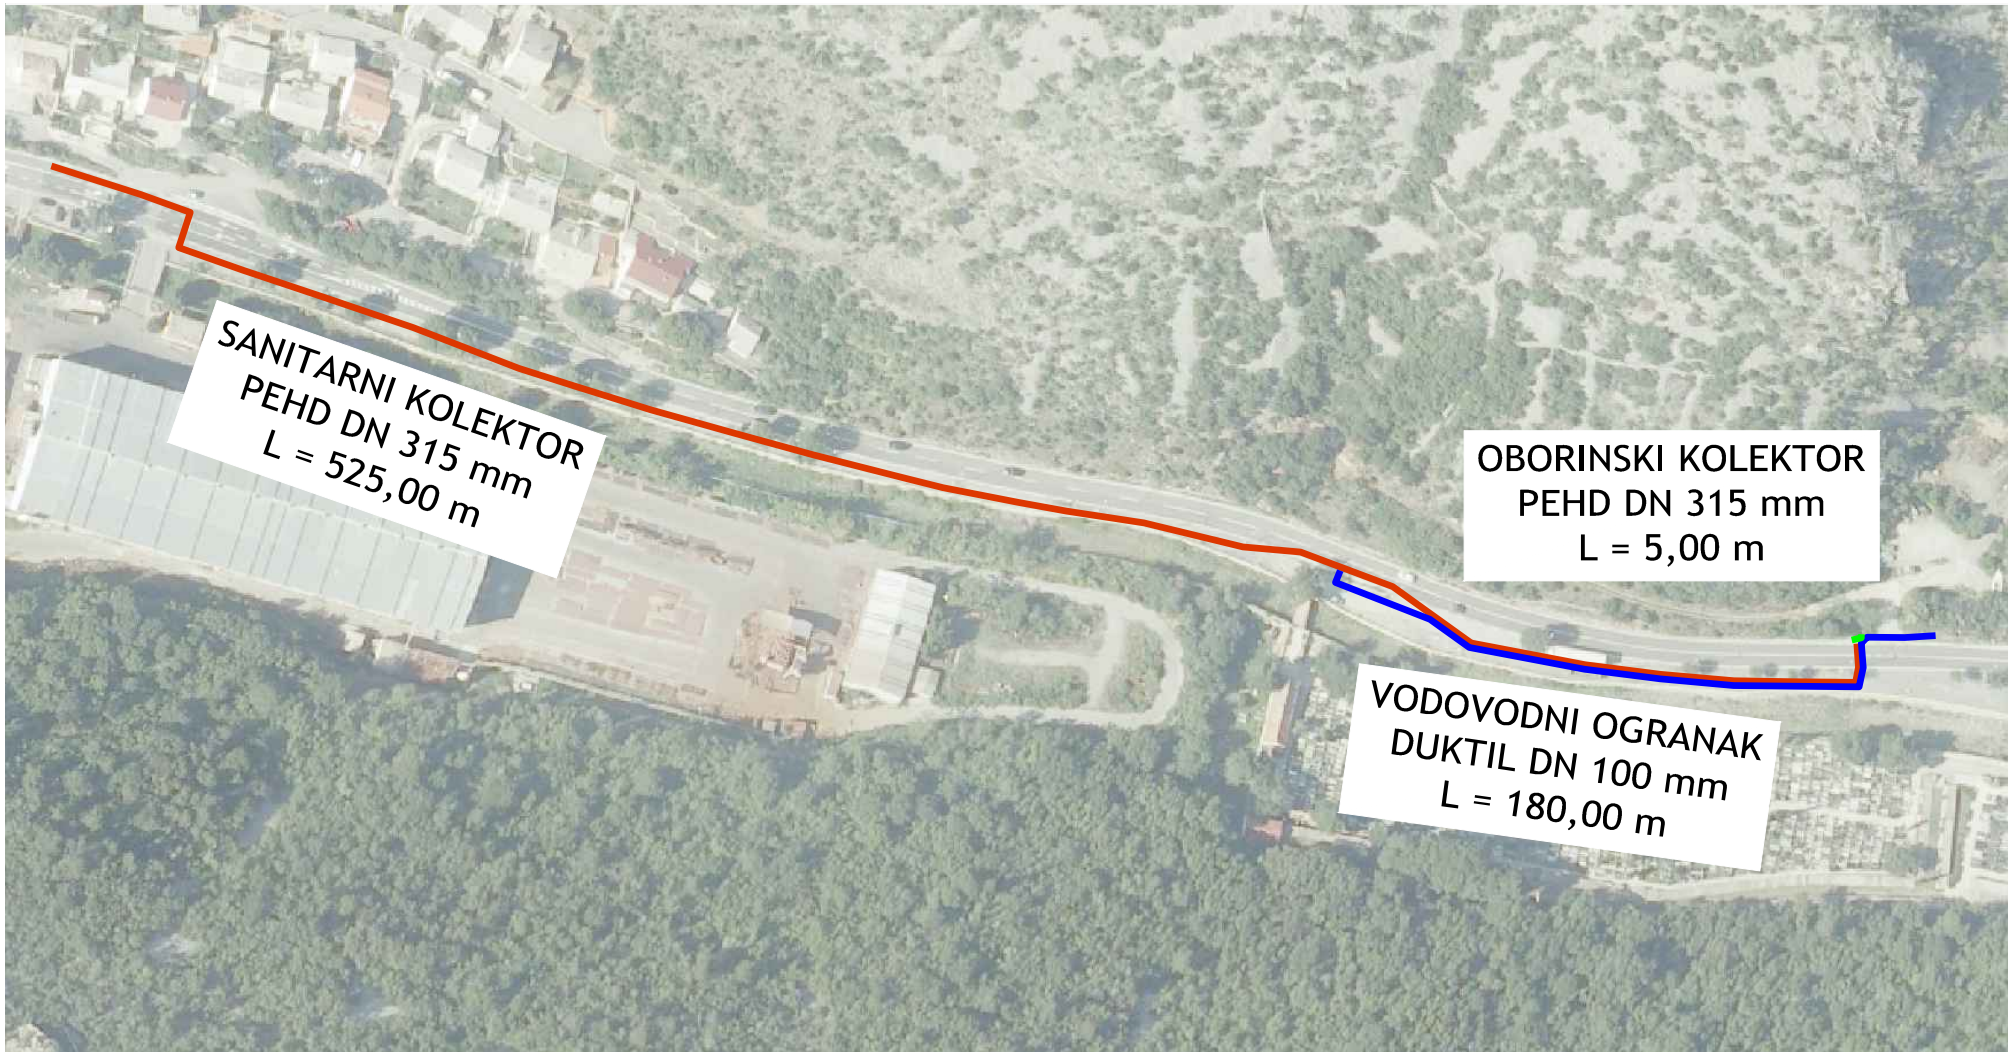
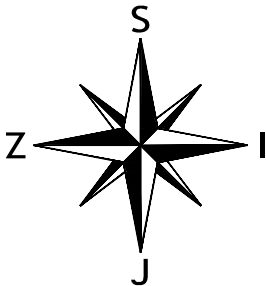


PREGLEDNA SITUACIJA

MJ 1 : 2000

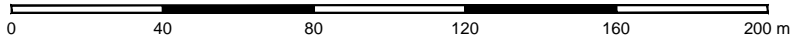

IZMJENA BR.	OPIS	DATUM	POTPIS

INVESTITOR: GRAD SENJ Obala dr. F. Tuđmana 2 53270 SENJ	 INSTITUT IGH d.d. Regionalni centar RIJEKA Kukuljanovo 182/2 51227 KUKULJANOVO
NARUČITELJ:	
VRSTA PROJEKTA (RAZINA I STRUKA): GLAVNI GRAĐEVINSKI PROJEKT	ZAJEDNIČKA OZNAKA PROJEKTA: GP-VIO-114/16
GRAĐEVINA: PRIKLJUČAK RECIKLAŽNOG DVORIŠTA NA VODNE GRAĐEVINE	MAPA:
SADRŽAJ:  PREGLEDNA SITUACIJA	
GLAVNI PROJEKTANT: MILAN MARINAC, dipl.ing.građ.  HRVATSKA KOMORA INŽENJERA GRAĐEVINARSTVA dipl. ing. građ. Ovlašteni inženjer građevinarstva MAKS BRELIH, struč.spec.ing.aedif.  HRVATSKA KOMORA INŽENJERA GRAĐEVINARSTVA struč.spec.ing.aedif. Ovlašteni inženjer građevinarstva	MJERILO: 1:2000
PROJEKTANT: MAKS BRELIH, struč.spec.ing.aedif.  HRVATSKA KOMORA INŽENJERA GRAĐEVINARSTVA struč.spec.ing.aedif. Ovlašteni inženjer građevinarstva	DATUM: Rijeka, studeni 2016.
OZNAKA DOKUMENTA: IGH-GP-1.2-0	BROJ PROJEKTA: 73330-114/16
	BROJ PRILOGA: 1.2