

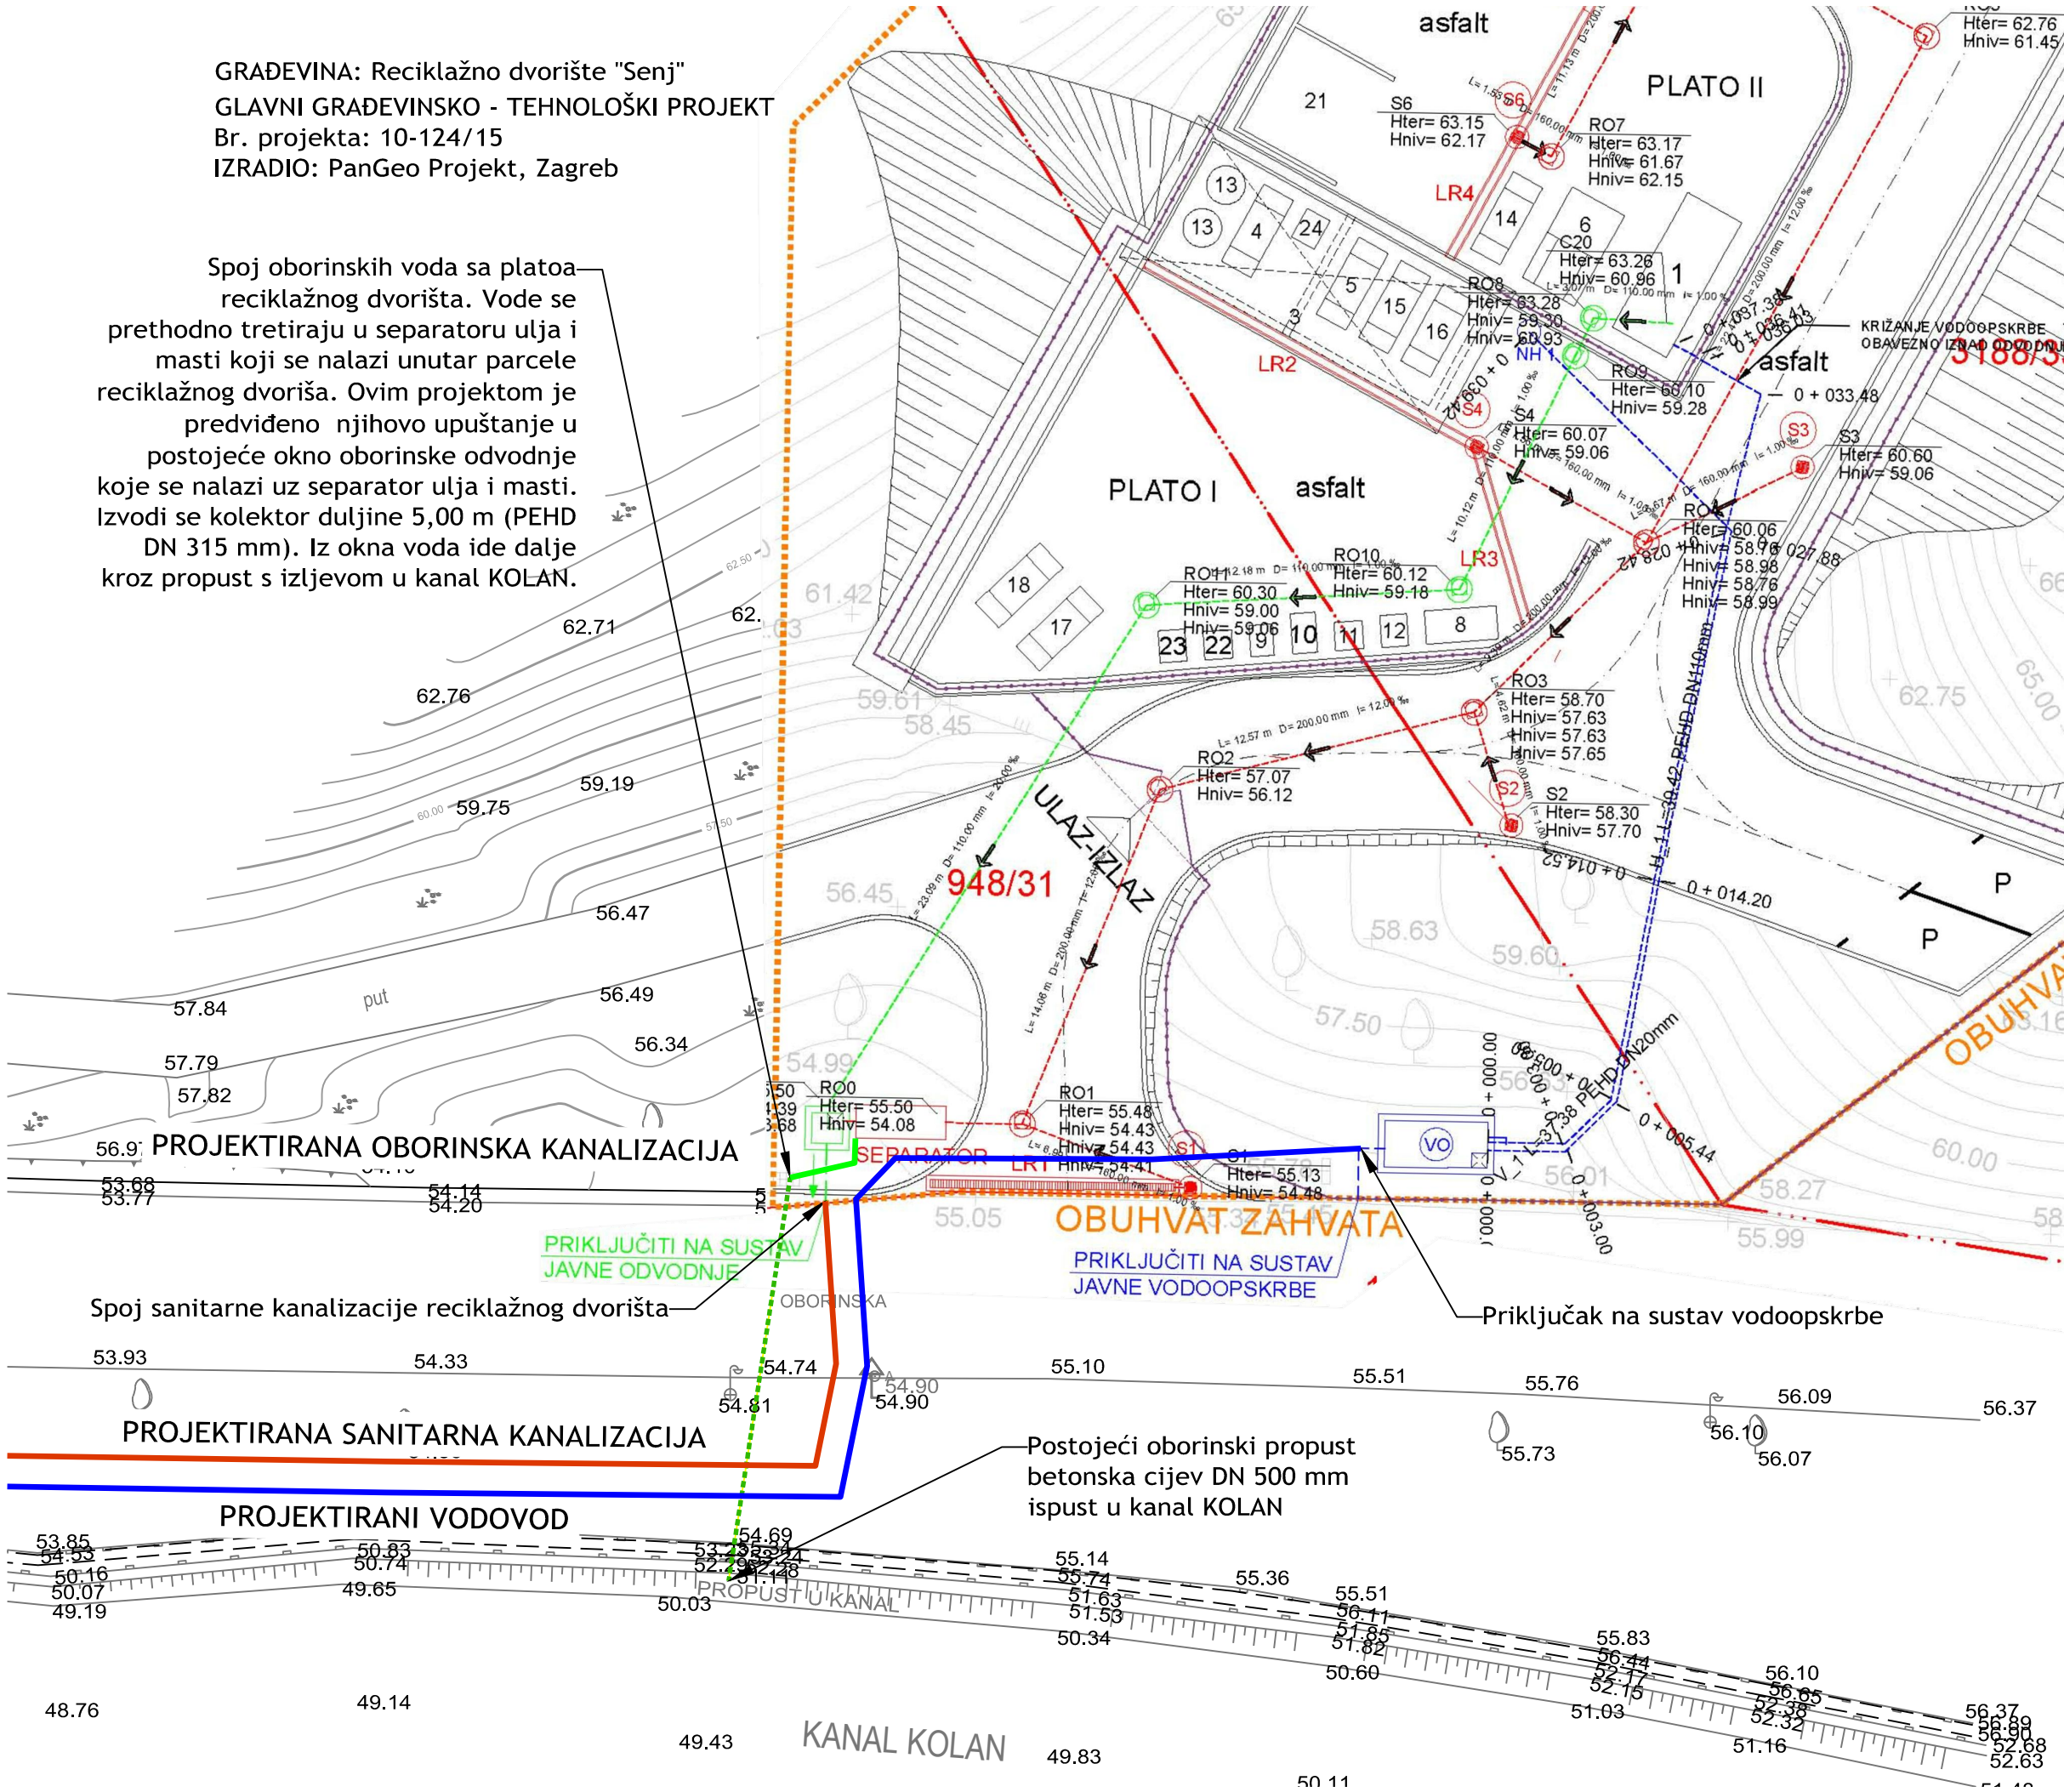


GRAĐEVINA: Reciklažno dvorište "Senj"  
 GLAVNI GRAĐEVINSKO - TEHNOLOŠKI PROJEKT  
 Br. projekta: 10-124/15  
 IZRADIO: PanGeo Projekt, Zagreb

Spoj oborinskih voda sa platoa reciklažnog dvorišta. Vode se prethodno tretiraju u separatoru ulja i masti koji se nalazi unutar parcele reciklažnog dvorišta. Ovim projektom je predviđeno njihovo upuštanje u postojeće okno oborinske odvodnje koje se nalazi uz separator ulja i masti. Izvodi se kolektor duljine 5,00 m (PEHD DN 315 mm). Iz okna voda ide dalje kroz propust s izljevom u kanal KOLAN.

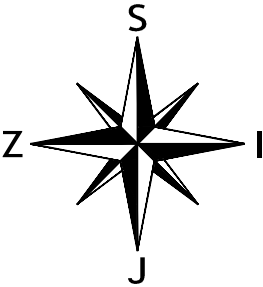

SITUACIJA  
 MJ 1 : 250

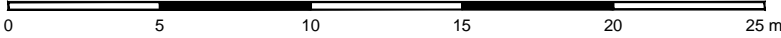

IZMJENA BR.	OPIS	DATUM	POTPIS

INVESTITOR: GRAD SENJ Obala dr. F. Tuđmana 2 53270 SENJ	
NARUČITELJ:	INSTITUT IGH d.d. Regionalni centar RIJEKA Kukuljanovo 182/2 51227 KUKULJANOVO
VRSTA PROJEKTA (RAZINA I STRUKA): GLAVNI GRAĐEVINSKI PROJEKT	ZAJEDNIČKA OZNAKA PROJEKTA: GP-VIO-114/16
GRAĐEVINA: PRIKLJUČAK RECIKLAŽNOG DVORIŠTA NA VODNE GRAĐEVINE	MAPA:
SADRŽAJ: SITUACIJA SPOJ RECIKLAŽNOG DVORIŠTA	
GLAVNI PROJEKTANT: MILAN MARINAC, dipl.ing.građ. HRVATSKA KOMORA INŽENJERA GRAĐEVINARSTVA  dipl.ing.građ.	MJERILO: 1:250
PROJEKTANT: Ovlašteni inženjer građevinarstva MAKS BRELIH, struč.spec.ing.aedif. HRVATSKA KOMORA INŽENJERA GRAĐEVINARSTVA Maks Brelih struč.spec.ing.aedif. Ovlašteni inženjer građevinarstva  G 430	DATUM: Rijeka, studeni 2016.
	BROJ PROJEKTA: 73330-114/16
	BROJ PRILOGA: 1.6
OZNAKA DOKUMENTA: IGH-GP-1.6-0	