



ZASUNSKO OKNO

Poz.	OPIS POZICIJE	kom.
Zas	Zasun s ručnim kolom DN 100 mm	2
MDK	Montažno-demontažni komad DN 100 mm	2
FFG	Spojni komad s priрубnicama L = 800 mm DN 100 mm	2
EU	Spojni komad s priрубnicom i kolčakom DN 100 mm	2
T	Otcjepni komad s priрубnicama DN 100 / 100 mm	1
FFR	Reducirani komad s priрубnicama DN 100 / 80 mm	1
Xbu	Slijepa priрубnica bušena za 2 " DN 80 mm	1



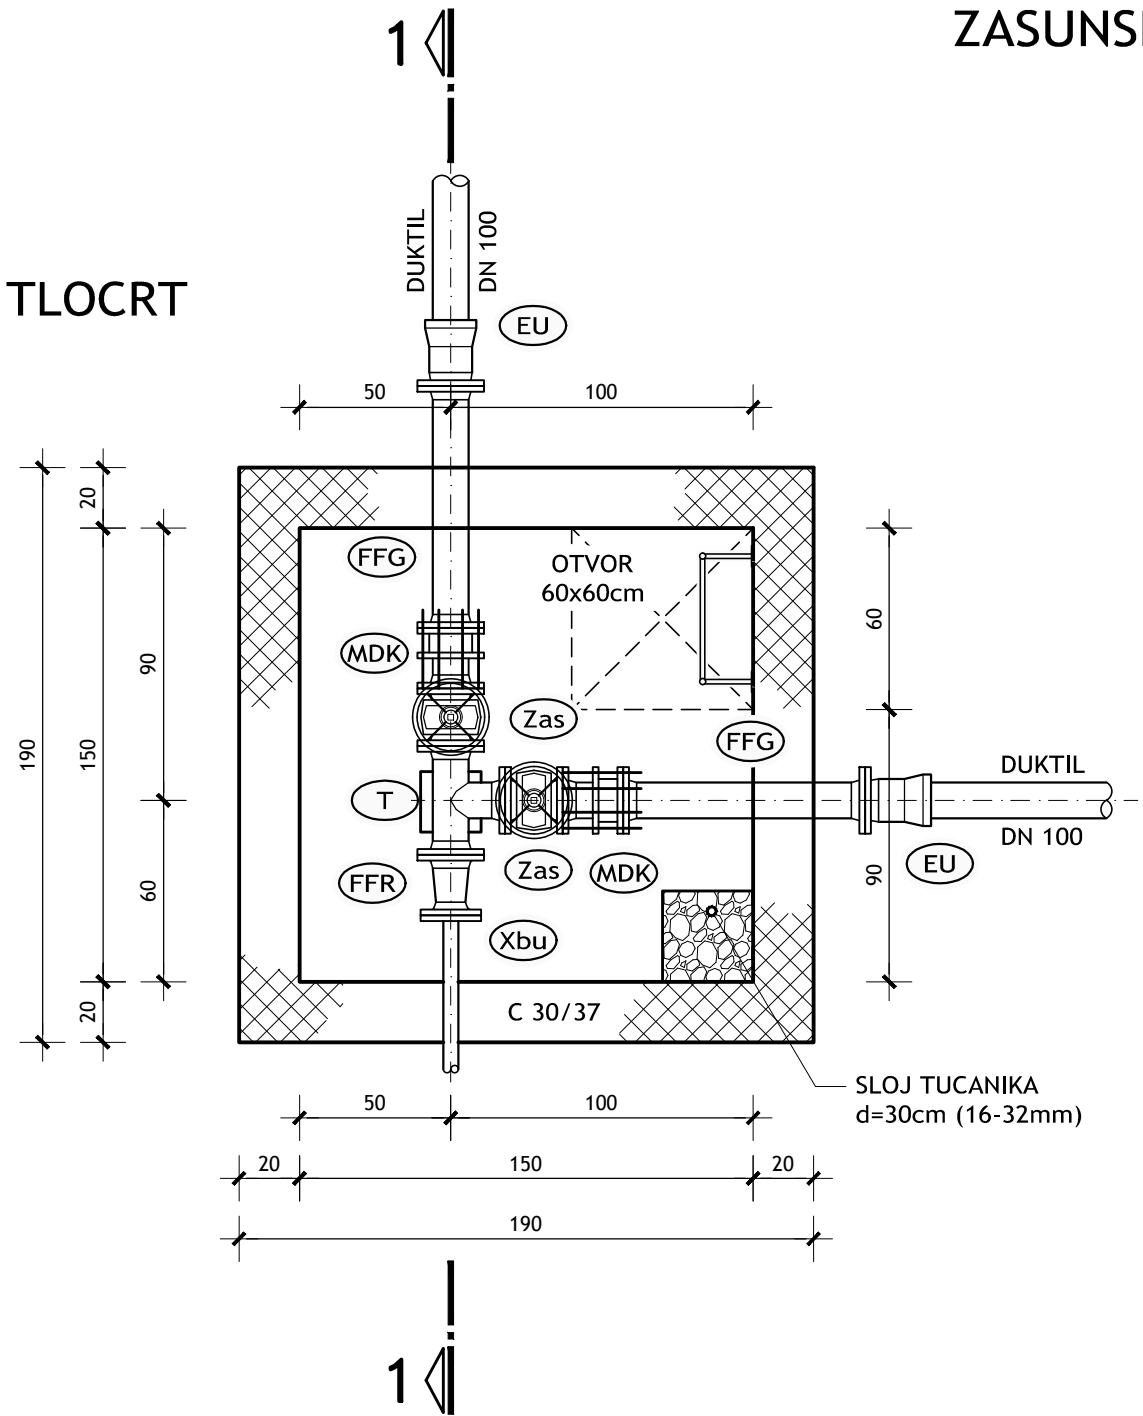

TLOCRT

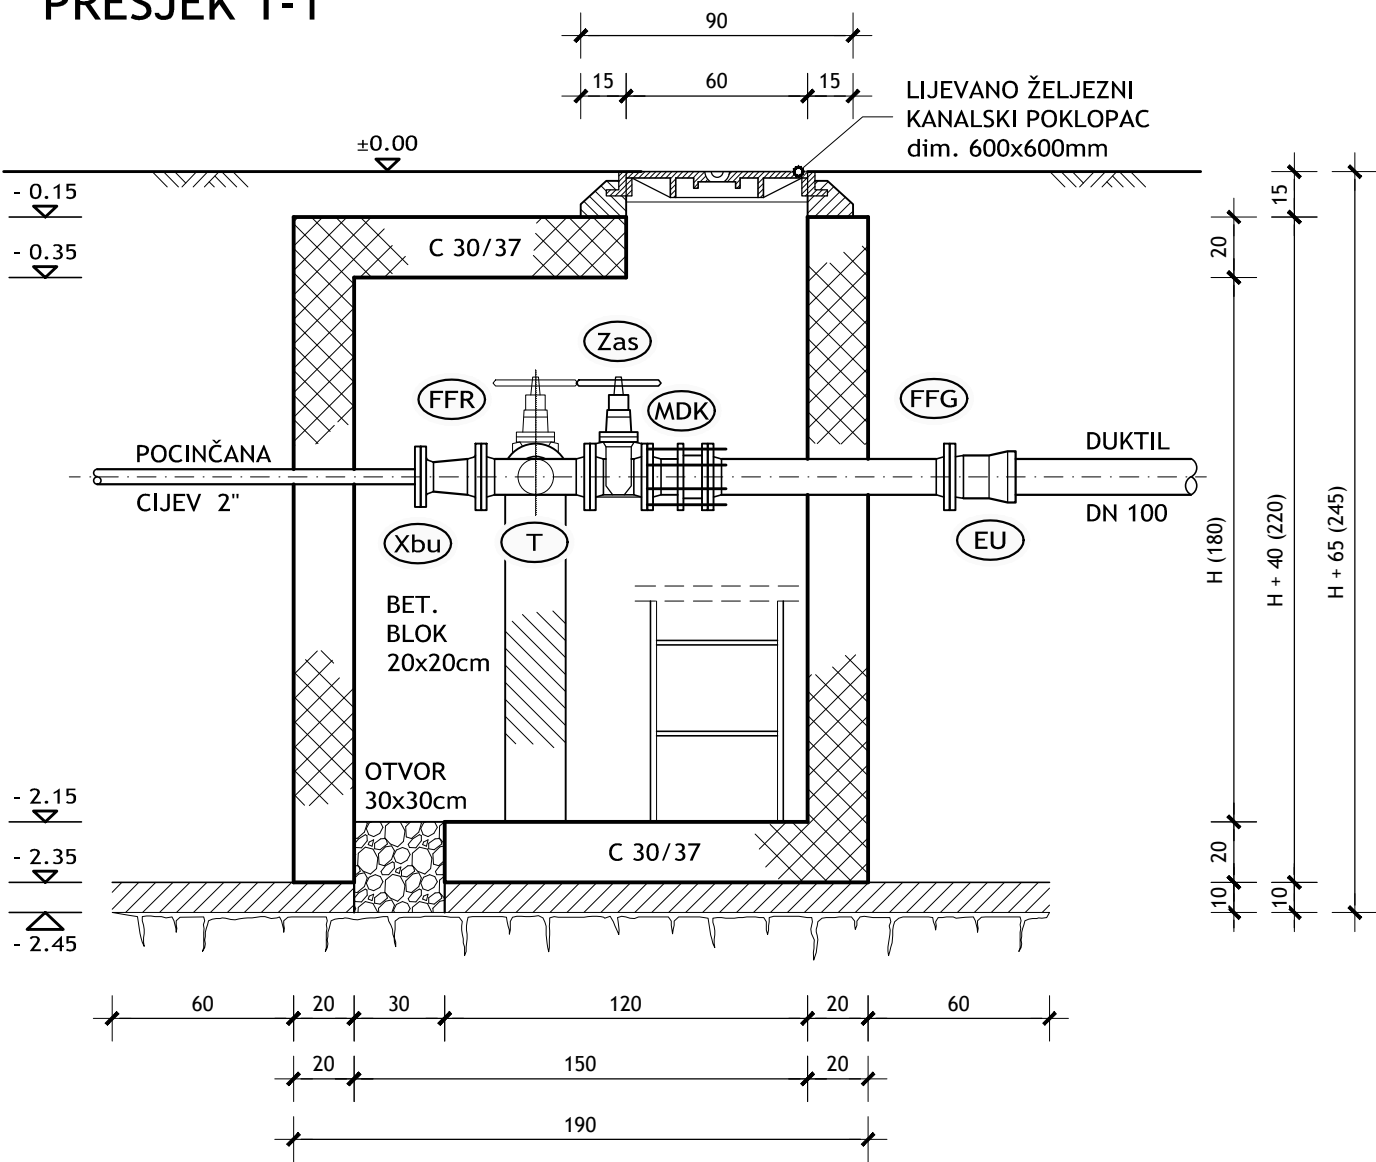

PRESJEK 1-1



NAPOMENA:  
- TEMELJNU PLOČU OKNA IZVESTI U PADU OD 1% PREMA OTVORU

IZMJENA BR.	OPIS	DATUM	POTPIS
INVESTITOR:  GRAD SENJ Obala dr. F. Tuđmana 2 53270 SENJ		 INSTITUT IGH d.d. Regionalni centar RIJEKA Kukuljanovo 182/2 51227 KUKULJANOVO	
NARUČITELJ:			
VRSTA PROJEKTA (RAZINA I STRUKA):  GLAVNI GRAĐEVINSKI PROJEKT		ZAJEDNIČKA OZNAKA PROJEKTA:  GP-VIO-114/16	
GRAĐEVINA:  PRIKLJUČAK RECIKLAŽNOG DVORIŠTA NA VODNE GRAĐEVINE		MAPA:	
SADRŽAJ:  DETALJ ZASUNSKOG OKNA			
GLAVNI PROJEKTANT: MILAN MARINAC, dipl.ing.građ.  HRVATSKA KOMORA INŽENJERA GRAĐEVINARSTVA Milan Marinac dipl.ing.građ. 		MJERILO:  1:25	
PROJEKTANT: Ovlašteni inženjer građevinarstva MAKS BRELIH, struč.spec.ing.aedif.  HRVATSKA KOMORA INŽENJERA GRAĐEVINARSTVA Maks Brelih struč.spec.ing.aedif. Ovlašteni inženjer građevinarstva  G 4905		DATUM:  Rijeka, studeni 2016.	
		BROJ PROJEKTA:  73330-114/16	
		BROJ PRILOGA:  5.1	
OZNAKA DOKUMENTA:  IGH-GP-5.1-0			