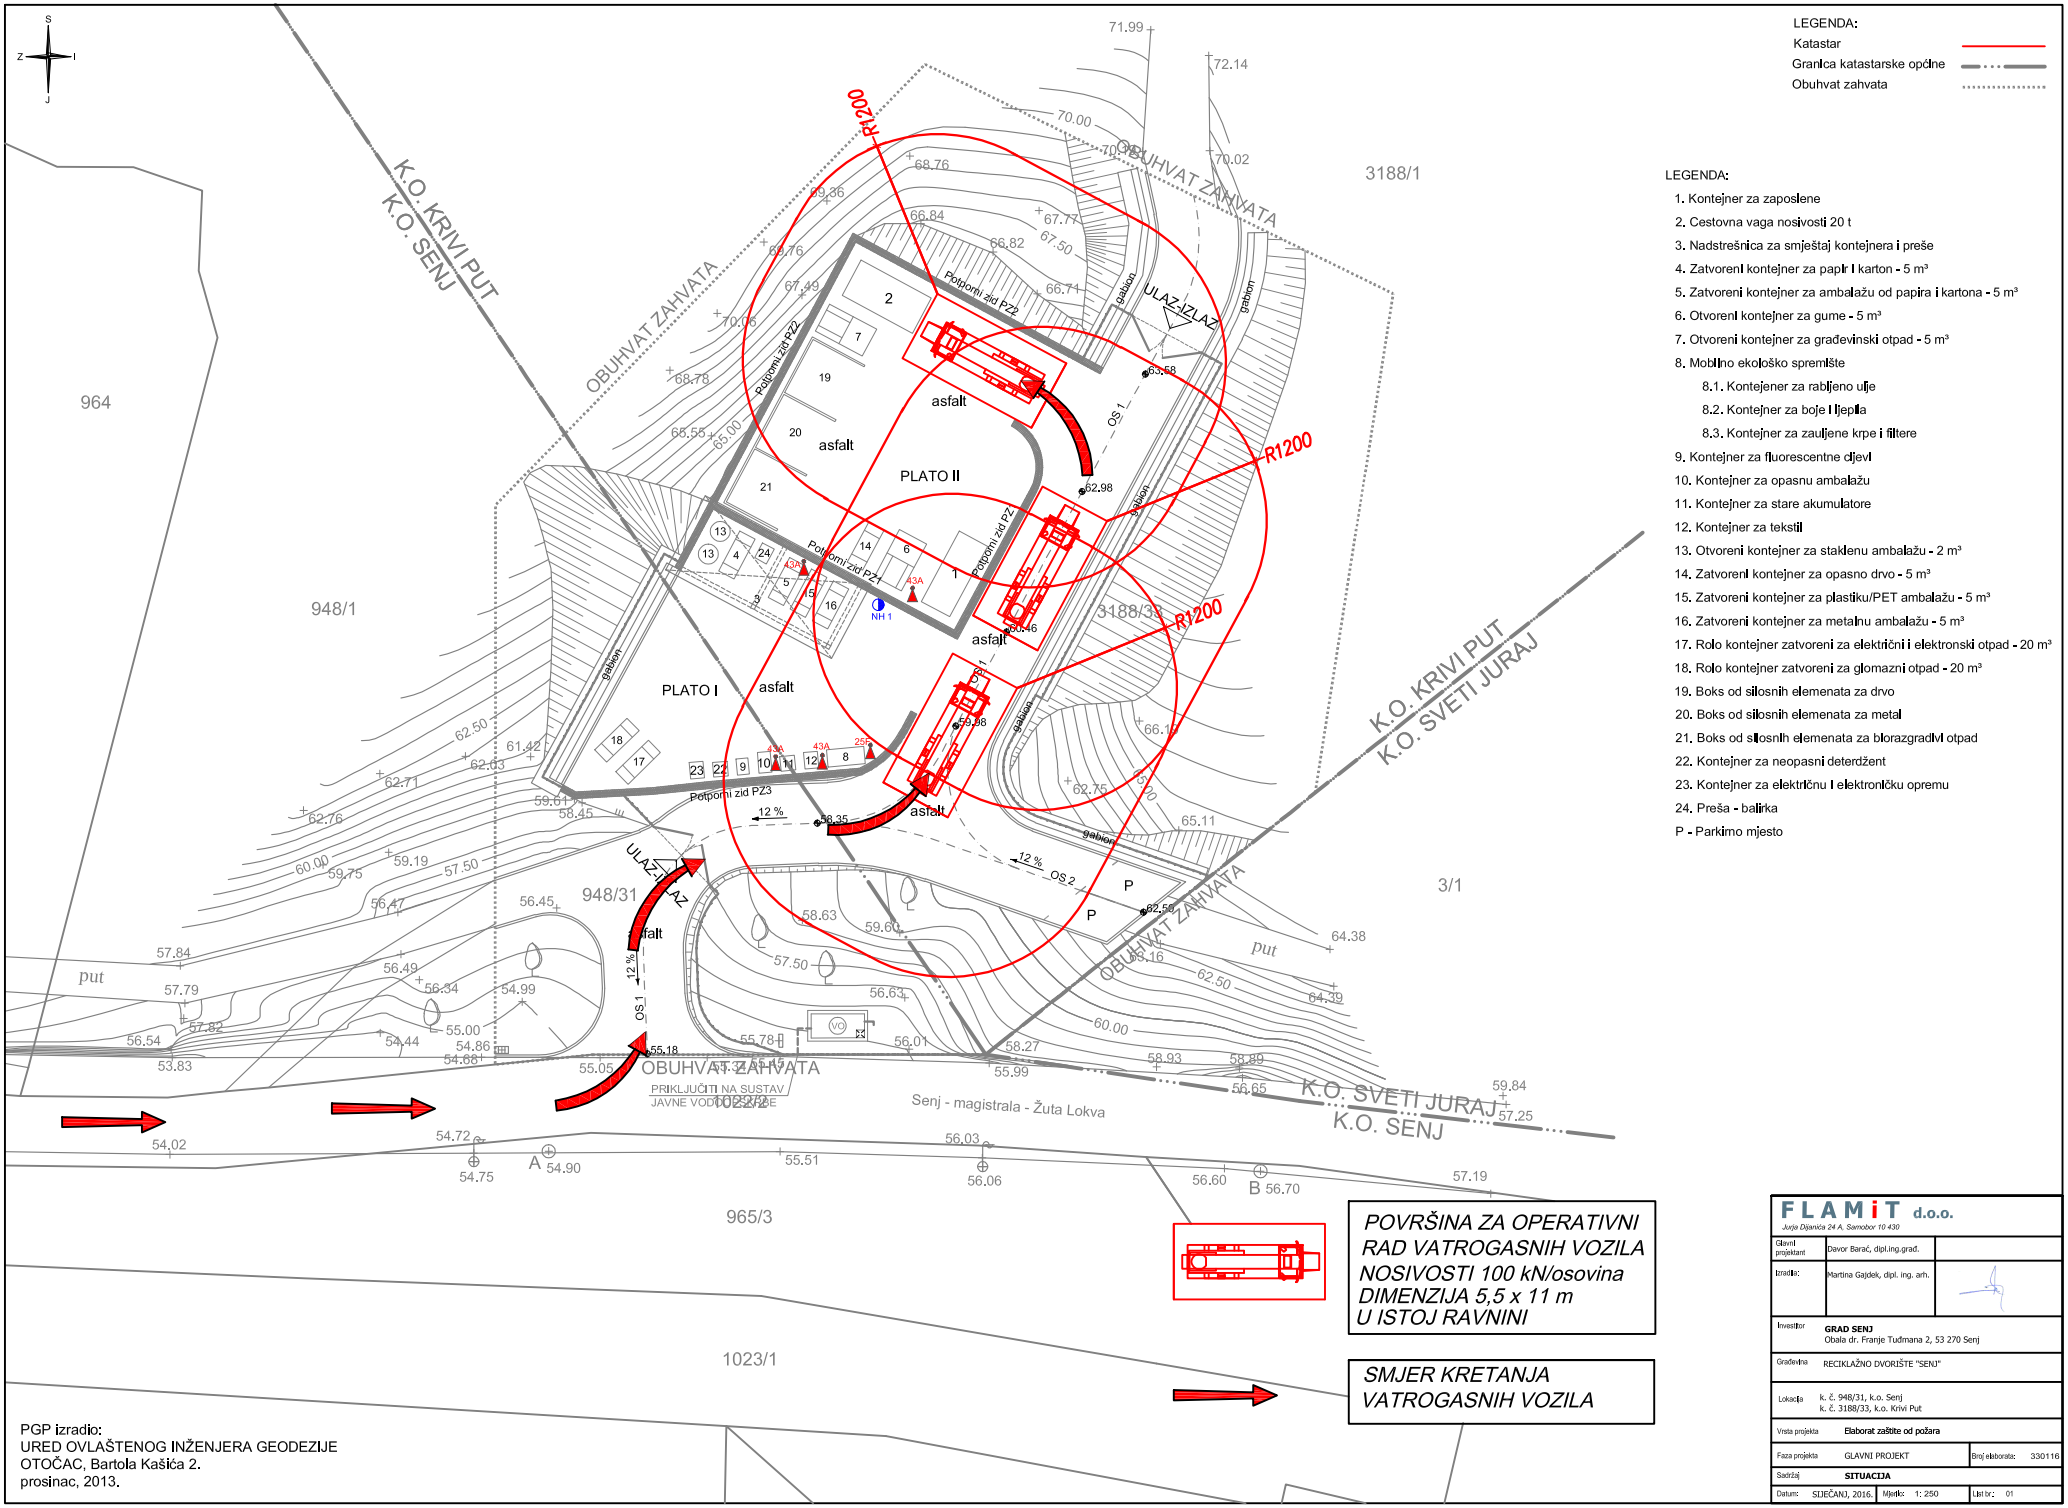
LEGENDA:
Katastar
Granica katastarske općine
Obuhvat zahvata
LEGENDA:
1. Kontejner za zaposlene
2. Cestovna vaga nosivosti 20 t
3. Nadstrešnica za smještaj kontejnera i preše
4. Zatvoreni kontejner za papir i karton - 5 m³
5. Zatvoreni kontejner za ambalažu od papira i kartona - 5 m³
6. Otvoreni kontejner za gume - 5 m³
7. Otvoreni kontejner za građevinski otpad - 5 m³
8. Mobilno ekološko spremište
8.1. Kontejner za rabljeno ulje
8.2. Kontejner za boje i ljepila
8.3. Kontejner za zauljene krpe i filtere
9. Kontejner za fluorescentne cijevi
10. Kontejner za opasnu ambalažu
11. Kontejner za stare akumulatore
12. Kontejner za tekstil
13. Otvoreni kontejner za staklenu ambalažu - 2 m³
14. Zatvoreni kontejner za opasno drvo - 5 m³
15. Zatvoreni kontejner za plastiku/PET ambalažu - 5 m³
16. Zatvoreni kontejner za metalnu ambalažu - 5 m³
17. Rolo kontejner zatvoreni za električni i elektronski otpad - 20 m³
18. Rolo kontejner zatvoreni za glomazni otpad - 20 m³
19. Boks od silosnih elemenata za drvo
20. Boks od silosnih elemenata za metal
21. Boks od silosnih elemenata za biorazgradivi otpad
22. Kontejner za neopasni deterdžent
23. Kontejner za električnu i elektroničku opremu
24. Preša - balirka
P - Parkirno mjesto
K.O. KRIVI PUT
K.O. SENJ
K.O. KRIVI PUT
K.O. SVETI JURAJ
K.O. SVETI JURAJ
K.O. SENJ
OBUHVAT ZAHVATA
964
948/1
948/31
3188/1
3188/33
3/1
965/3
1023/1
PLATO I
PLATO II
asfalt
Potporni zid PZ1
Potporni zid PZ2
Potporni zid PZ3
gabion
ULAZ-IZLAZ
OS 1
OS 2
R1200
12 %
put
Senj - magistrala - Žuta Lokva
PRIKLJUČITI NA SUSTAV JAVNE VODOOPSKRBE
POVRŠINA ZA OPERATIVNI RAD VATROGASNIH VOZILA NOSIVOSTI 100 kN/osovina DIMENZIJA 5,5 x 11 m U ISTOJ RAVNINI
SMJER KRETANJA VATROGASNIH VOZILA
PGP izradio:
URED OVLAŠTENOG INŽENJERA GEODEZIJE
OTOČAC, Bartola Kašića 2.
prosinac, 2013.
FLAMiT d.o.o.
Jurja Dijanića 24 A, Samobor 10 430
Glavni projektant: Davor Barač, dipl.ing.grad.
Izradio: Martina Gajdek, dipl. ing. arh.
Investitor: GRAD SENJ
Obala dr. Franje Tuđmana 2, 53 270 Senj
Građevina: RECIKLAŽNO DVORIŠTE "SENJ"
Lokacija: k. č. 948/31, k.o. Senj
k. č. 3188/33, k.o. Krivi Put
Vrsta projekta: Elaborat zaštite od požara
Faza projekta: GLAVNI PROJEKT
Broj elaborata: 330116
Sadržaj: SITUACIJA
Datum: SIJEČANJ, 2016.
Mjerilo: 1: 250
List br.: 01