




POTPORNI ZID PZZ - LIJEVO  
Pogled

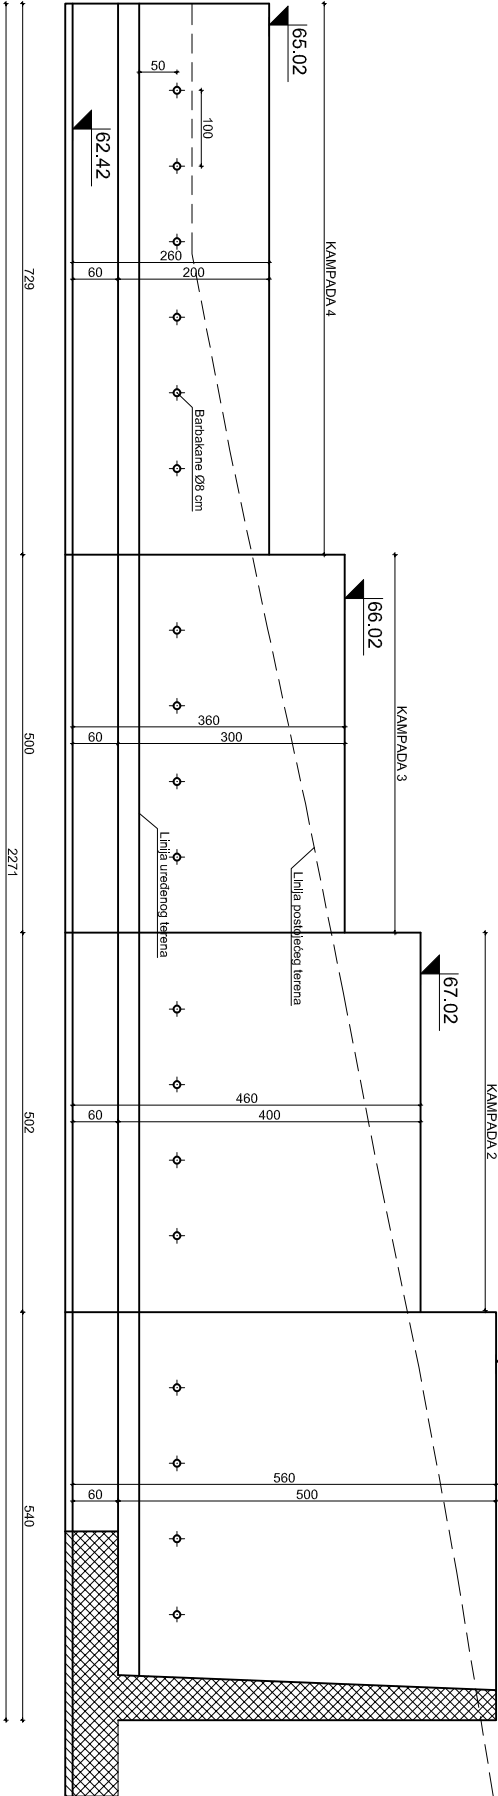


POTPORNI ZID PZZ - LIJEVO  
Tlocrt

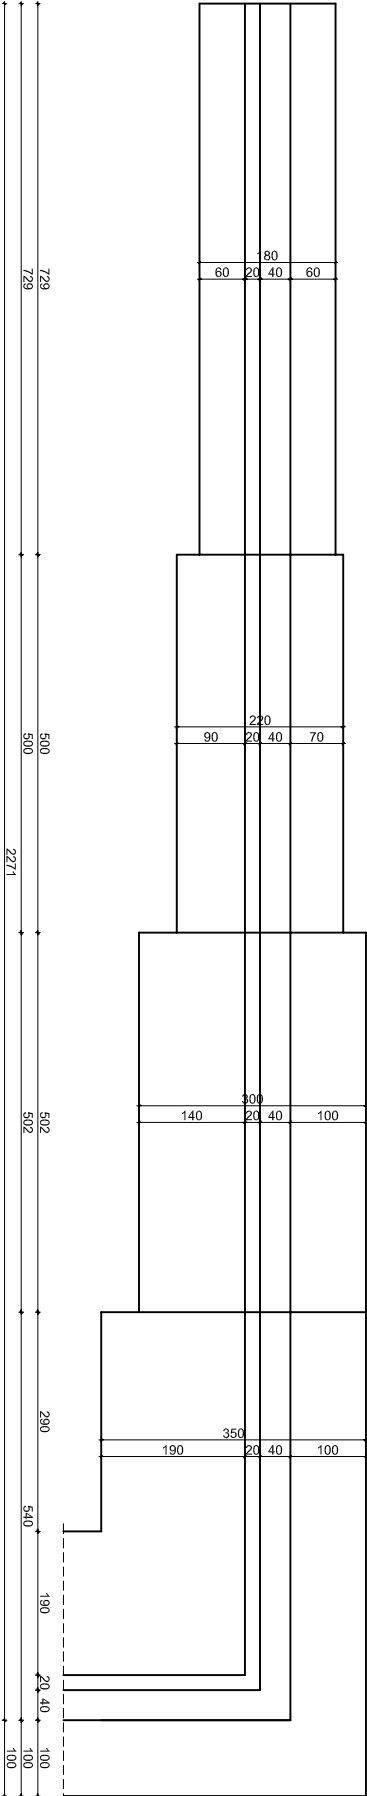


POTPORNI ZID PZZ - DESNO  
Pogled

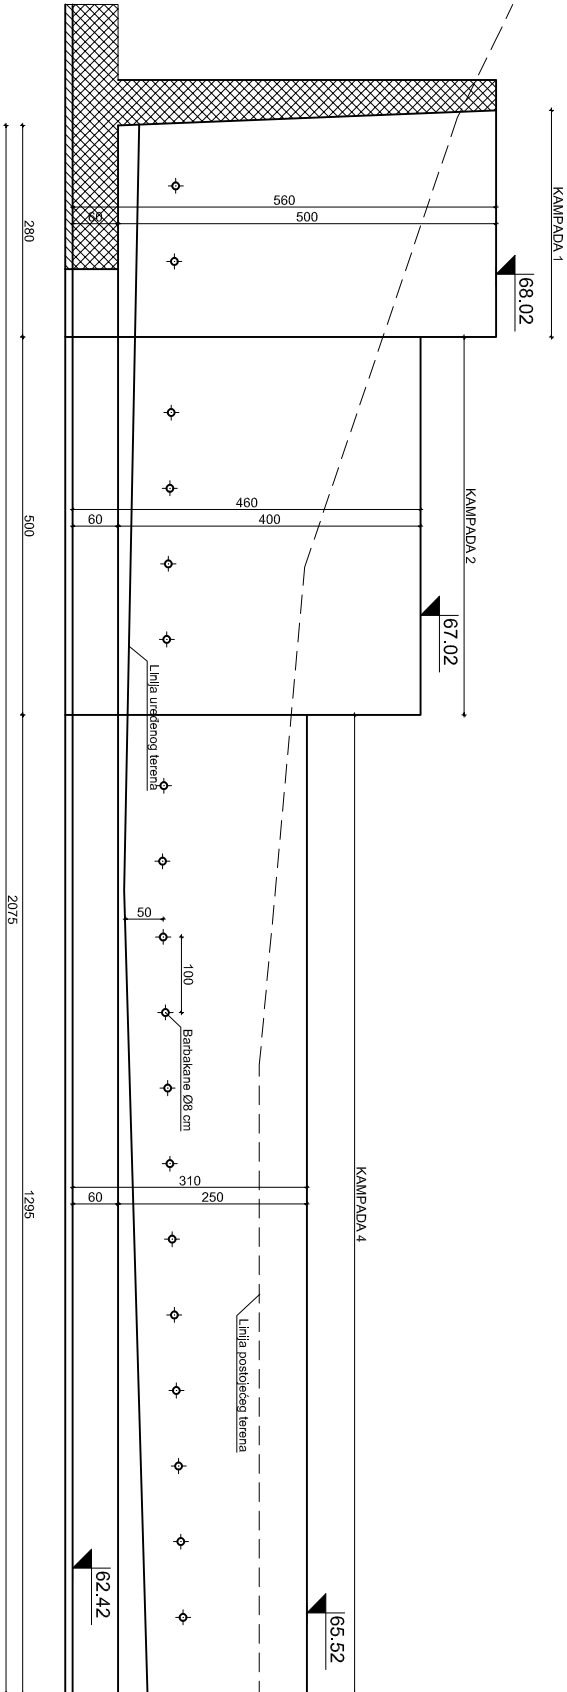


POTPORNI ZID PZZ - DESNO  
Tlocrt

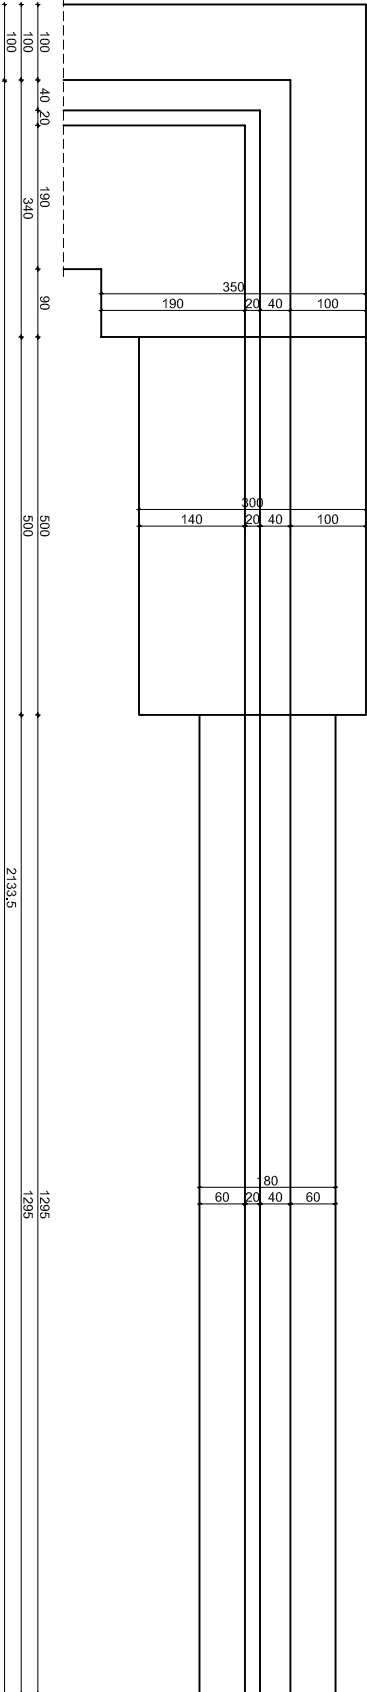

POTPORNI ZID PZZ - KAMPADA 1  
karakteristični presjek

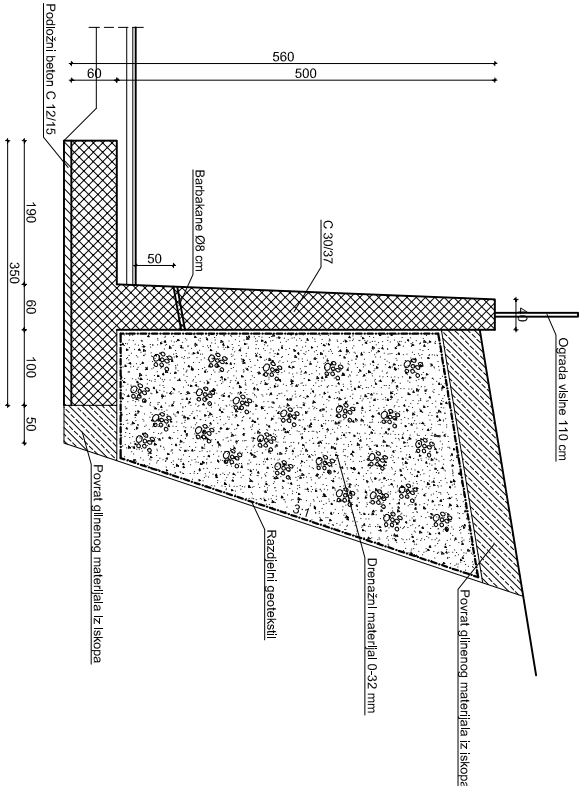

NAPOMENA: Potporni zid je prikazan u tlocrtu i pogledu iz kojih su vidljive sve dimenzije zida.

 <p>PangGeo Projekt d.o.o. M. Heberlea 6 10 000 Zagreb</p> <p>Tel: + 385 1 77 67 156 Fax: + 385 1 79 80 862 e-mail: info@panggeoprojekt.hr web: www.panggeoprojekt.hr</p>				PROJEKTANT: Davor Barać, dipl. ing. građ.			
INVESTITOR: GRAD SENU Obala dr. Franje Tuđmana 2, 53 270 Senj				PROJEKTANT SURADNIK: Ivan Mališa, mag. ing. aedif. Krunoslav Ravniak, ing. građ. Tomislav Šlogar, dipl. ing. građ.			
LOKACIJA: k.č.br.: 948/1, k.o. Senj k.č.br.: 3188/1, k.o. Krivi Put							
GRADEVINA: RECIKLAŽNO DVORIŠTE "SENUJ"							
SAOBLAST: POTPORNI ZID PZZ							
VRSTA PROJEKTA:		BROJ PROJEKTA:		ZOP:		REDNI BROJ MAPE:	
IZVEDBENI PROJEKT		10-097/16		-		-	
						siječanj 2017.	
						-	
						1:100	
						BROJ PRILOGA:	
						16.2	