POTPORNI ZID PZ1 - KAMPADA 1
Karakteristični presjek

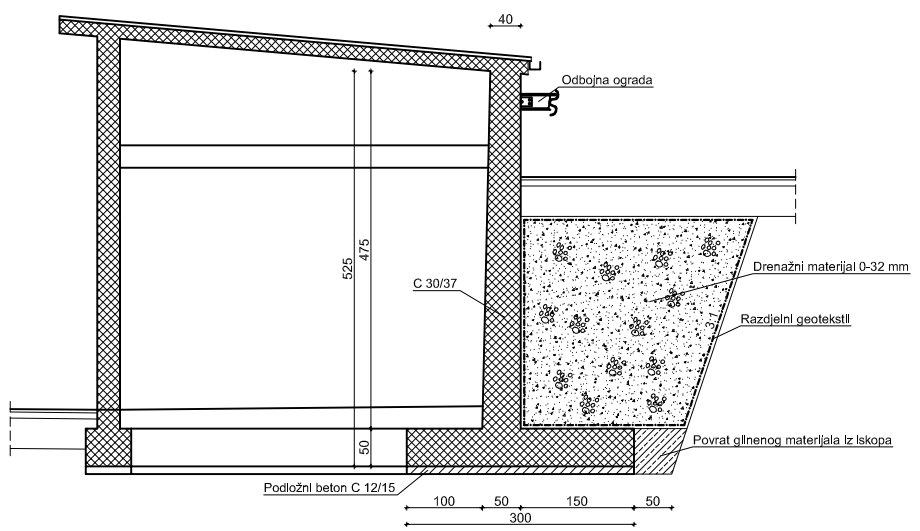

POTPORNI ZID PZ1 - LIJEVO
Pogled

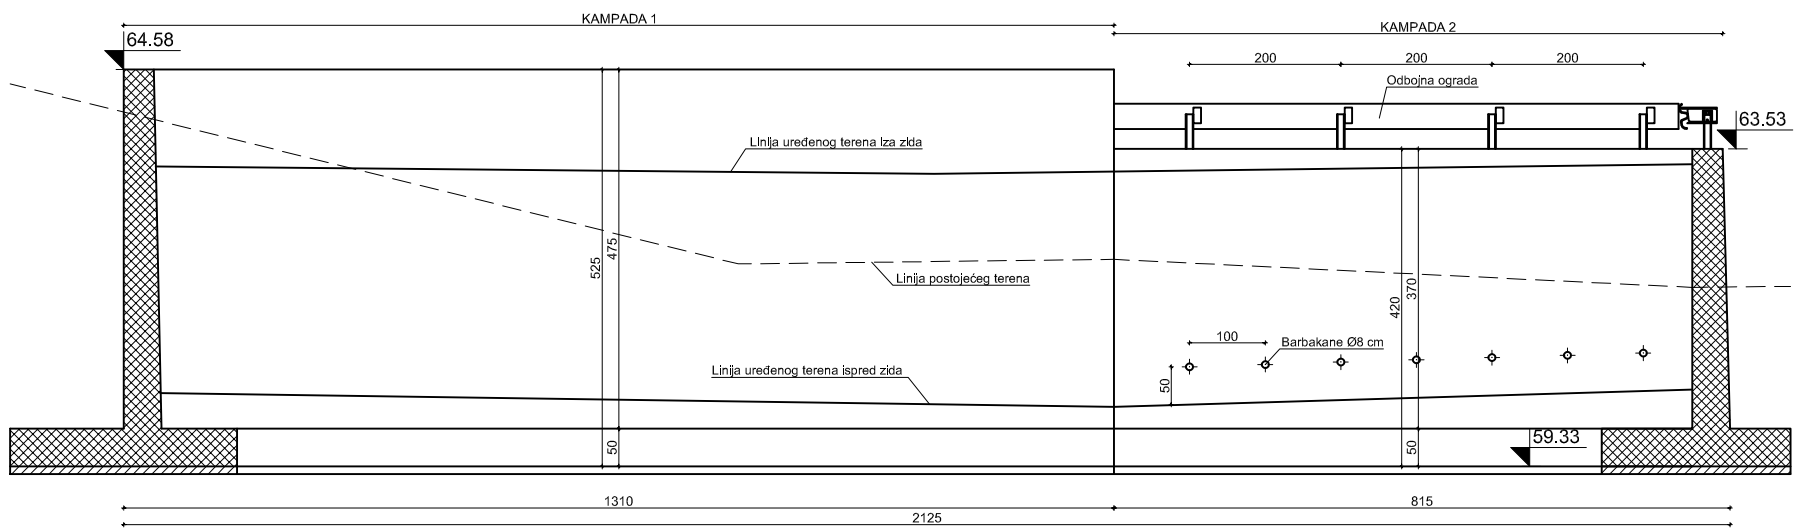

POTPORNI ZID PZ1 - DESNO
Pogled

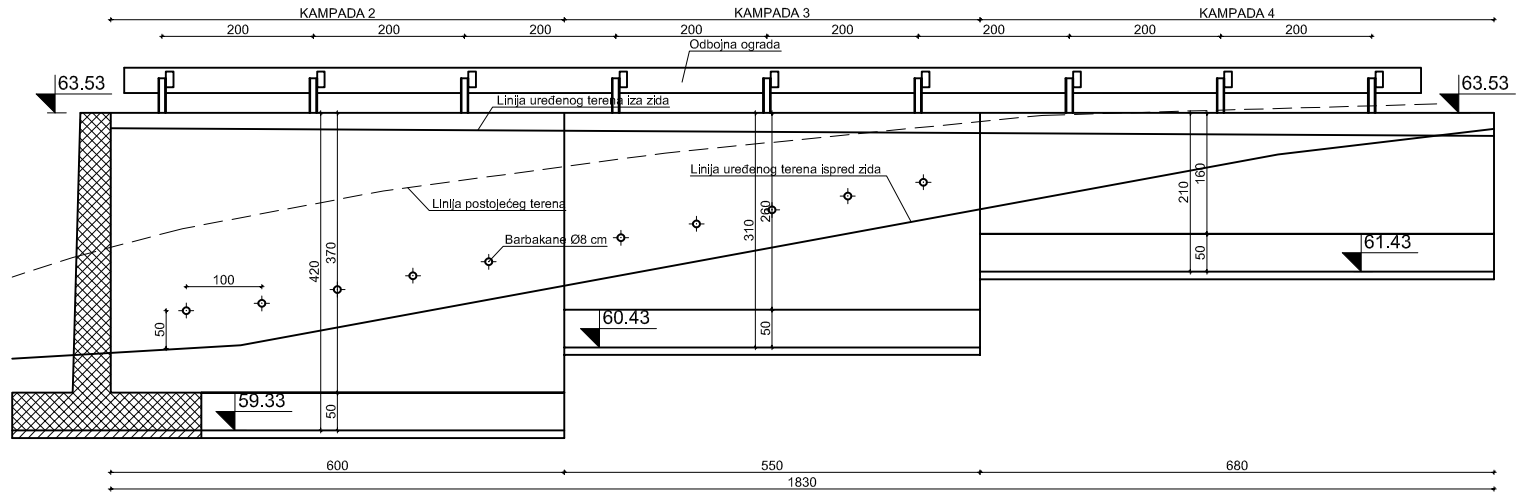

POTPORNI ZID PZ1 - KAMPADA 2
Karakteristični presjek

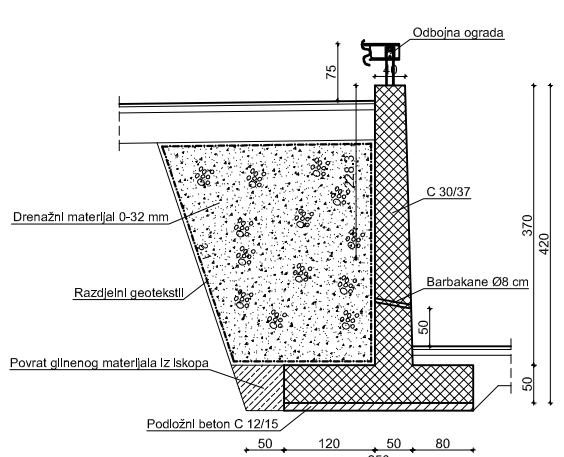

POTPORNI ZID PZ1 - LIJEVO
Tlocrt

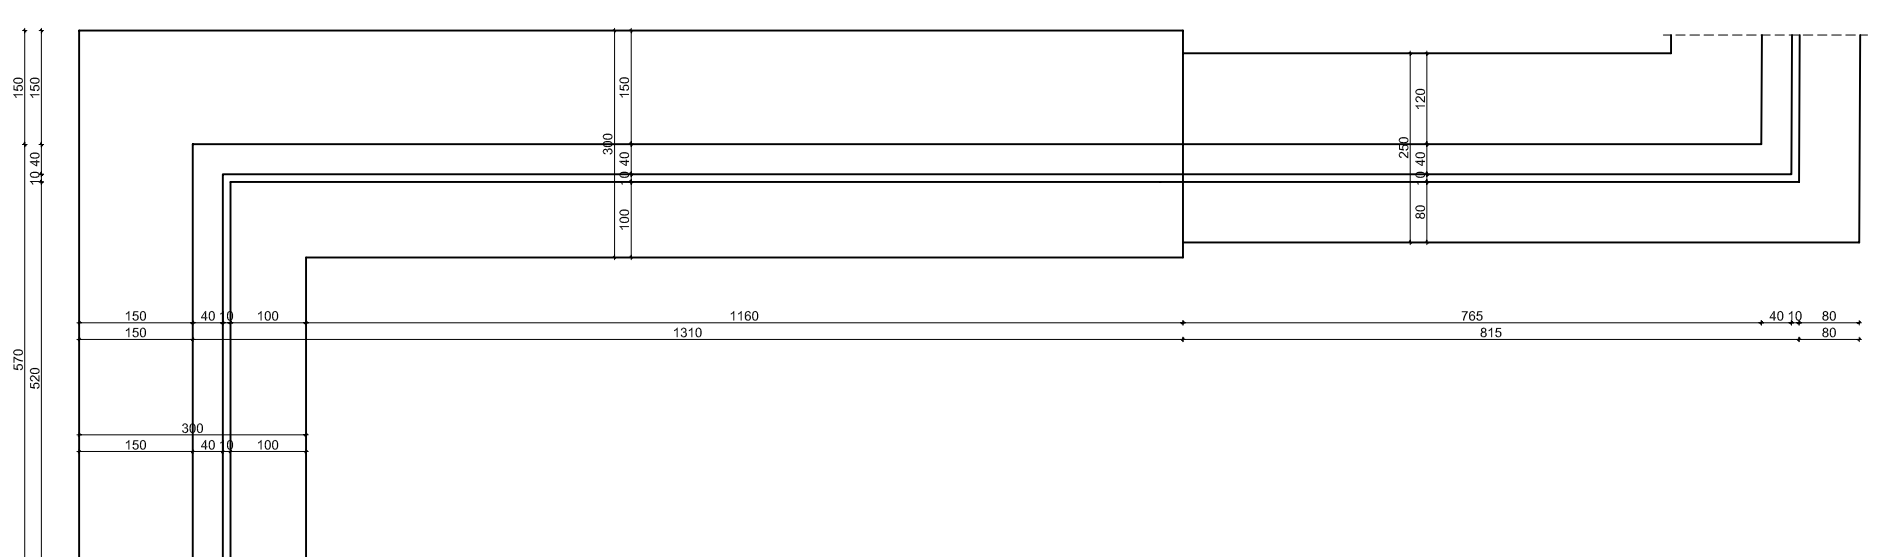

POTPORNI ZID PZ1 - DESNO
Tlocrt

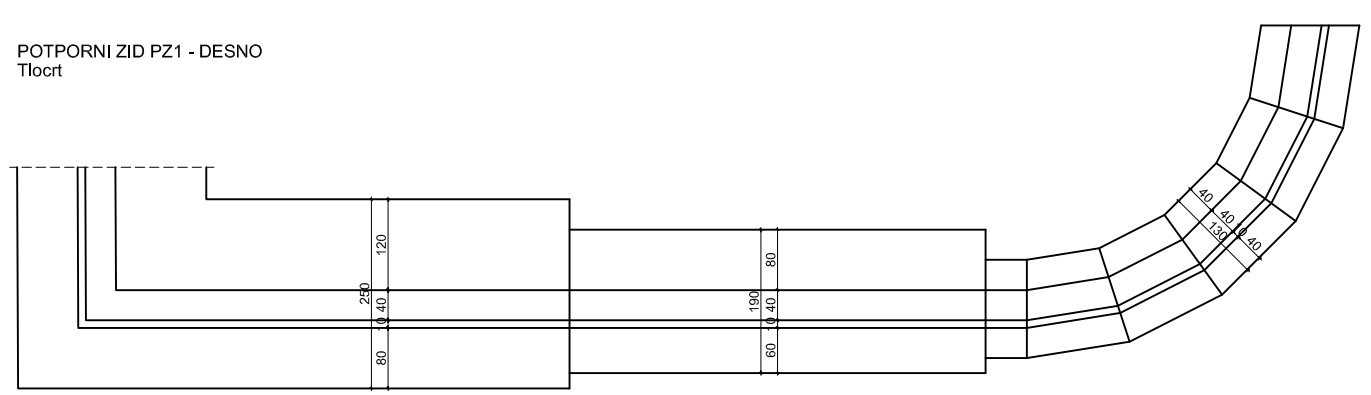

NAPOMENA: Potporni zid je prikazan u tlocrtu i pogledu iz kojih su vidljive sve dimenzije zida.

PanGeo Projekt d.o.o.
M. Haberlea 6
10 000 Zagreb
Tel: + 385 1 77 87 158
Fax: + 385 1 79 80 862
e-mail: info@pangeoprojekt.hr
web: www.pangeoprojekt.hr

PROJEKTANT:
Davor Barać, dipl. ing. građ.

INVESTITOR:
GRAD SENJ
Obala dr. Franje Tuđmana 2, 53 270 Senj

LOKACIJA:
k.č.br.: 948/1, k.o. Senj
k.č.br.: 3188/1, k.o. Krivi Put

GRAĐEVINA:
RECIKLAŽNO DVORIŠTE "SENJ"

SADRŽAJ:
POTPORNI ZID PZ1

PROJEKTANT SURADNIK:
Ivan Mališa, mag. ing. aedif.
Krunoslav Ravnjak, ing. građ.
Tomislav Šlogar, dipl. ing. građ.

VRSTA PROJEKTA:	BROJ PROJEKTA:	ZOP:	REDNI BROJ MAPE:	DATUM:	REVIZIJA:	MJERILO:	BROJ PRILOGA:
IZVEDBENI PROJEKT	10-097/16	-	-	siječanj 2017.	-	1:100	16.1