POTPORNI ZID PZ1 - DESNO
Pogled

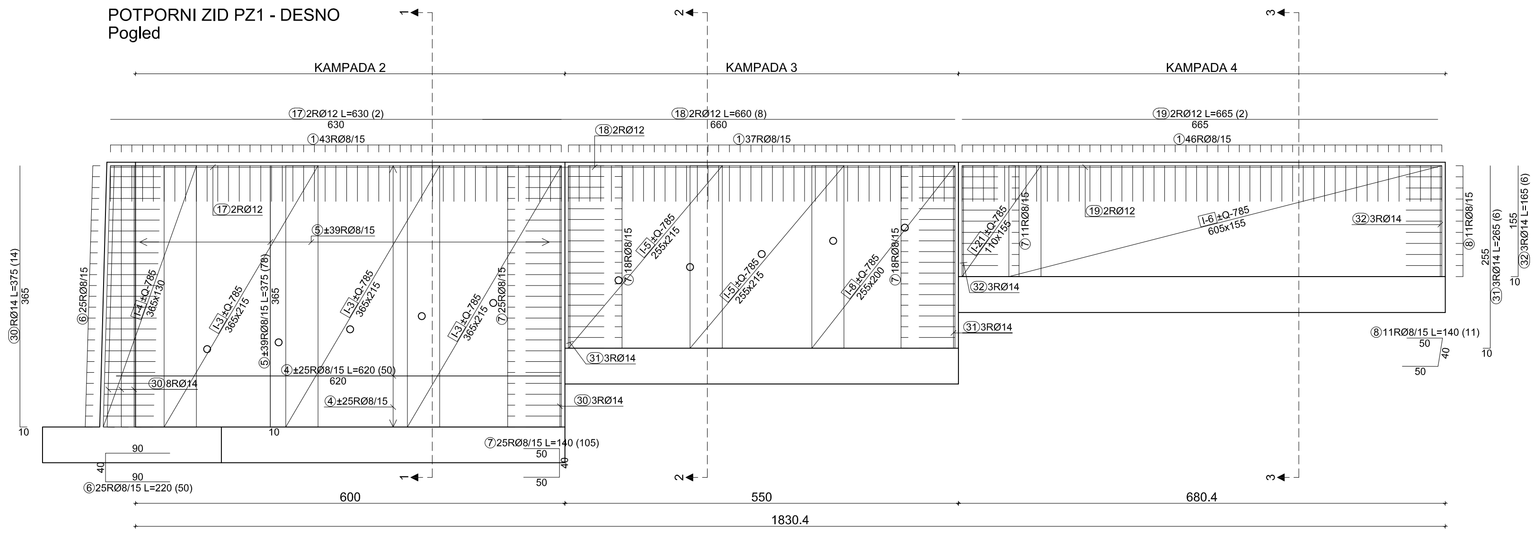

POTPORNI ZID PZ1 - DESNO
Presjek 1-1

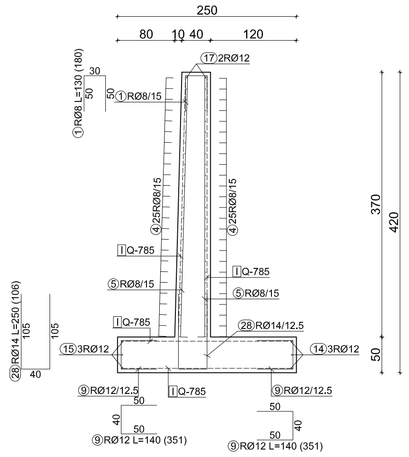

POTPORNI ZID PZ1 - DESNO
Presjek 2-2

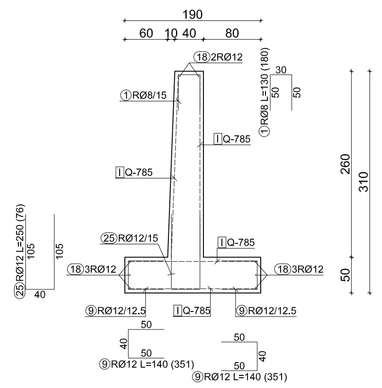

POTPORNI ZID PZ1 - DESNO
Presjek 3-3

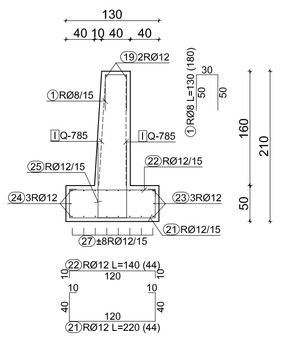

POTPORNI ZID PZ1 - DESNO
Tlocrt

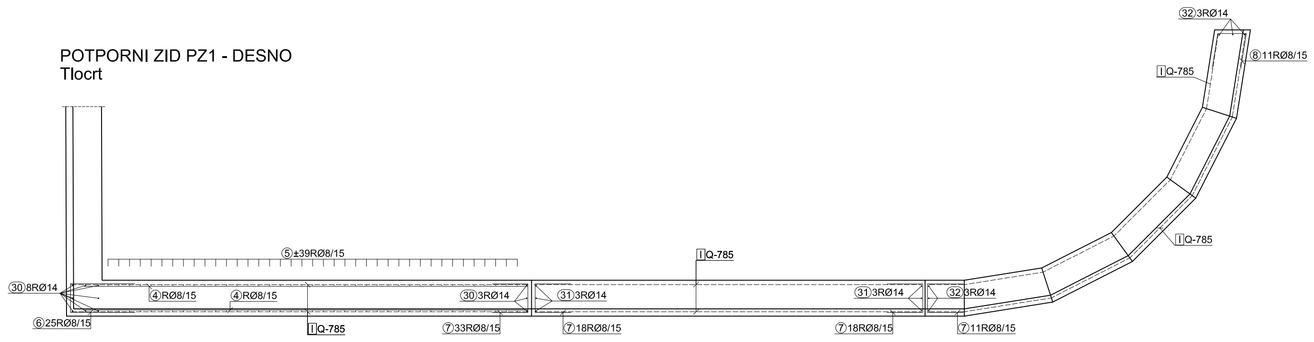

POTPORNI ZID PZ1 - LIJEVO
Pogled

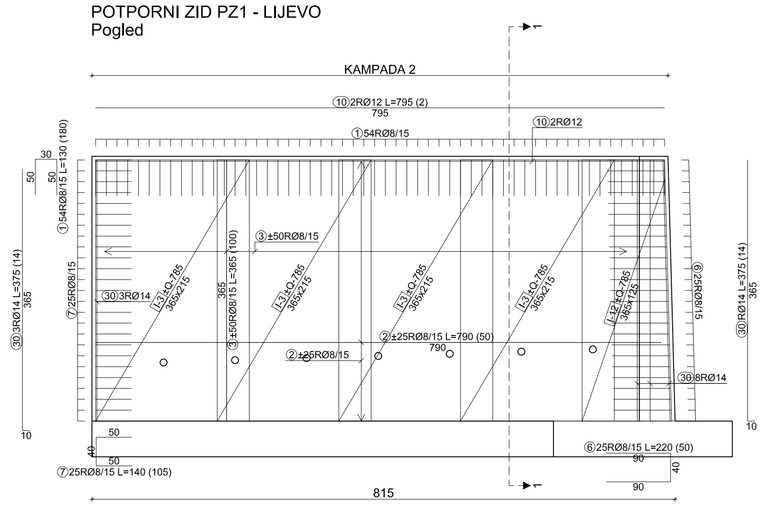

POTPORNI ZID PZ1 - LIJEVO
Presjek 1-1

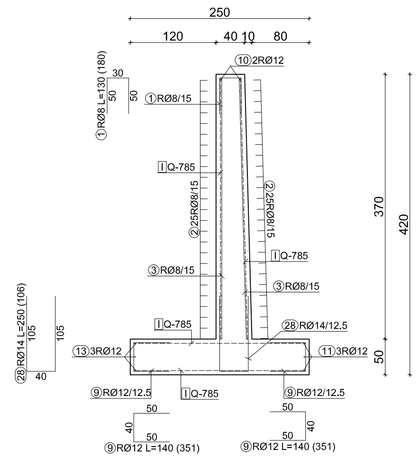

POTPORNI ZID PZ1 - DESNO
TEMELJNE STOPE
Tlocrt - vilice i ojačanja po rubovima

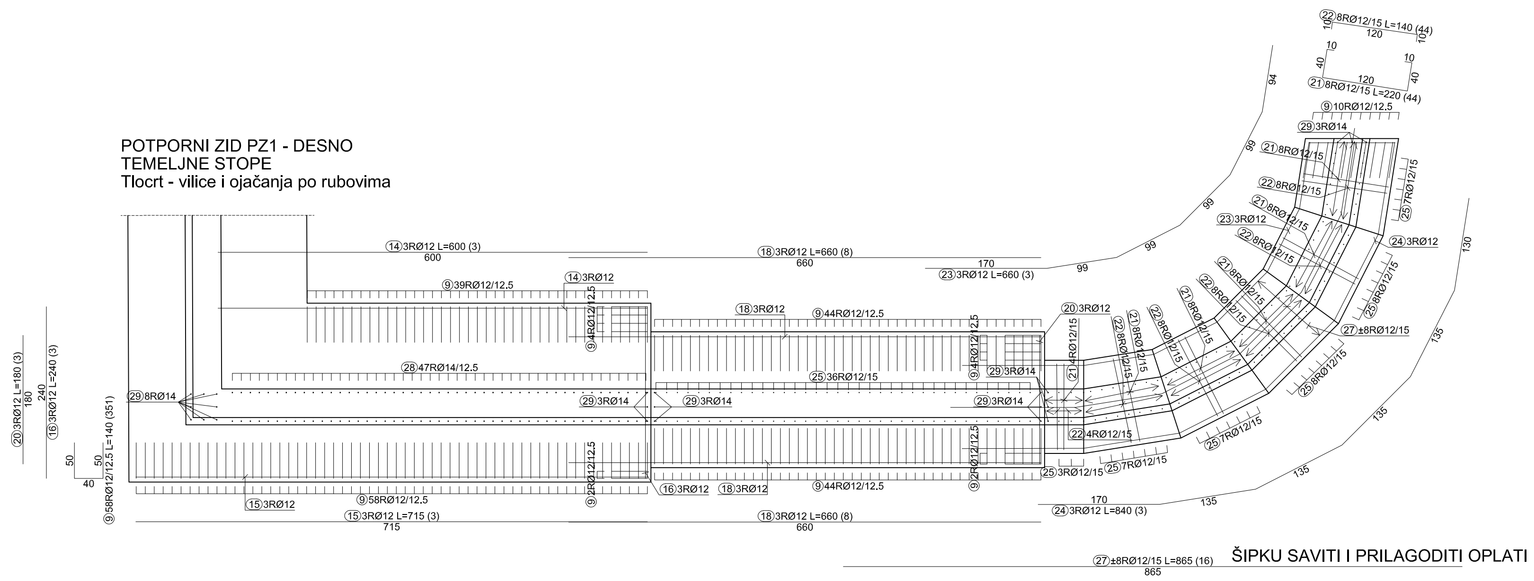

ŠIPKU SAVITI I PRILAGODITI OPLATI

POTPORNI ZID PZ1 - LIJEVO
TEMELJNE STOPE
Tlocrt - vilice i ojačanja po rubovima

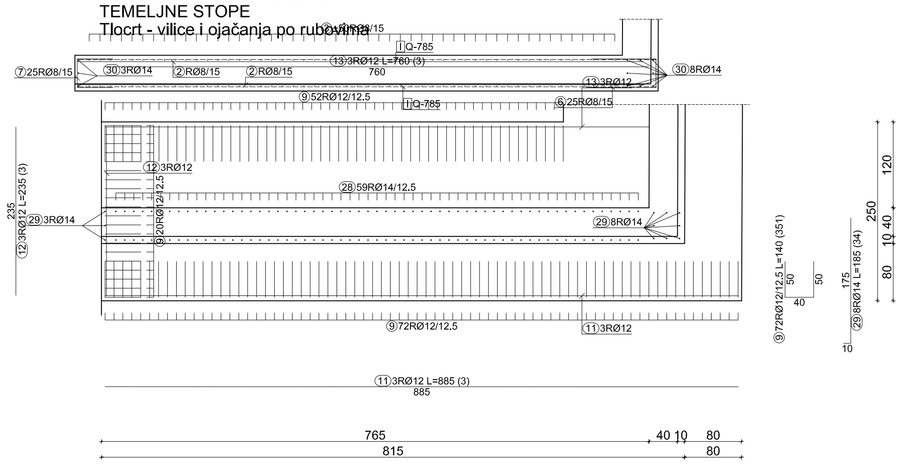

POTPORNI ZID PZ1 - DESNO
TEMELJNE STOPE
Tlocrt - donja i gornja zona mreže

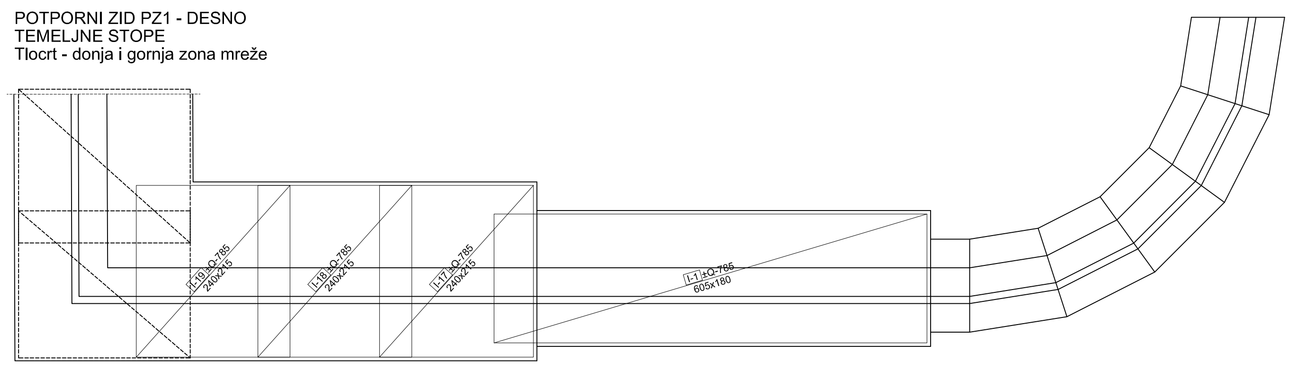

POTPORNI ZID PZ1 - LIJEVO
TEMELJNE STOPE
Tlocrt - donja i gornja zona mreže

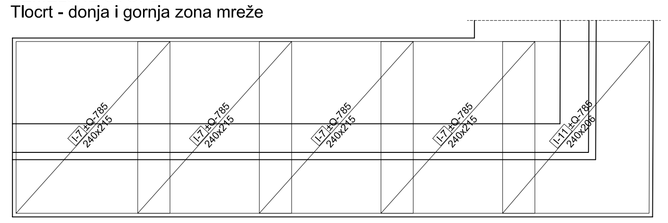

Otvorene vilice na krajevima i sudaru zida su promjenjive širine,
te ih je potrebno prilagoditi oplati zbog promjenivog poprečnog presjeka zida.
Širina vilice se kreće u rasponu od 30 cm do 40 cm.

NAPOMENA: dva jahača postaviti na svakih m^2 ploče
NAPOMENA: jedan distancer postaviti na svakih m^2 zida

ZAŠTITNI SLOJ BETONA: 5 cm
C 30/37 , B 500B (RA 500/560)
Preklop mreža 45 cm

PanGeo Projekt d.o.o. M. Haberlea 6 10 000 Zagreb — Tel: + 385 1 77 87 158, Fax: + 385 1 79 80 862, e-mail: info@pangeoprojekt.hr, web: www.pangeoprojekt.hr			PROJEKTANT: Davor Barać, dipl. ing. grad.				
INVESTITOR: GRAD SENJ, Obala dr. Franje Tuđmana 2, 53 270 Senj			PROJEKTANT SURADNIK: Ivan Mališa, mag. ing. aedif.; Krunoslav Ravnjak, ing. grad.; Tomislav Šlogar, dipl. ing. grad.				
LOKACIJA: k.č.br.: 948/1, k.o. Senj; k.č.br.: 3188/1, k.o. Krivi Put							
GRAĐEVINA: RECIKLAŽNO DVORIŠTE "SENJ"							
SADRŽAJ: ARMATURA PZ1							
VRSTA PROJEKTA: IZVEDBENI PROJEKT	BROJ PROJEKTA: 10-097/16	ZOP: -	REDNI BROJ MAPE: -	DATUM: siječanj 2017.	REVIZIJA: -	MJERILO: 1:50	BROJ PRILOGA: 18