POTPORNI ZID PZ2 - LIJEVO
TEMELJNE STOPE
Tlocrt - vilice i ojačanja po rubovima

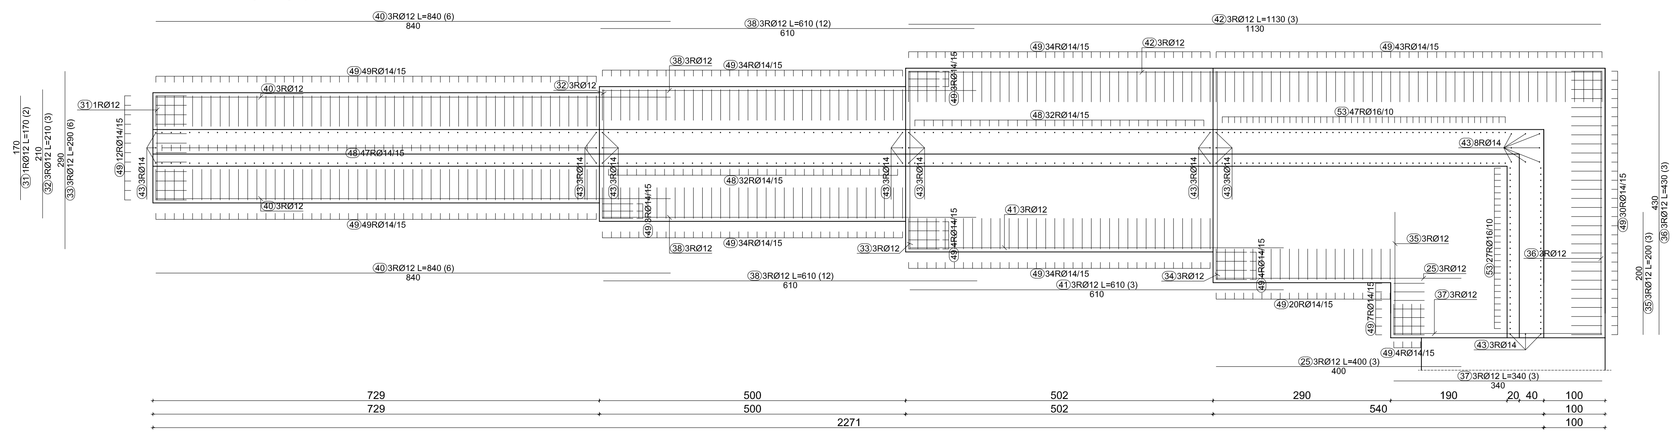

POTPORNI ZID PZ2 - LIJEVO
TEMELJNE STOPE
Tlocrt - donja i gornja zona mreže i dodatna ojačanja u gornjoj i donjoj zoni

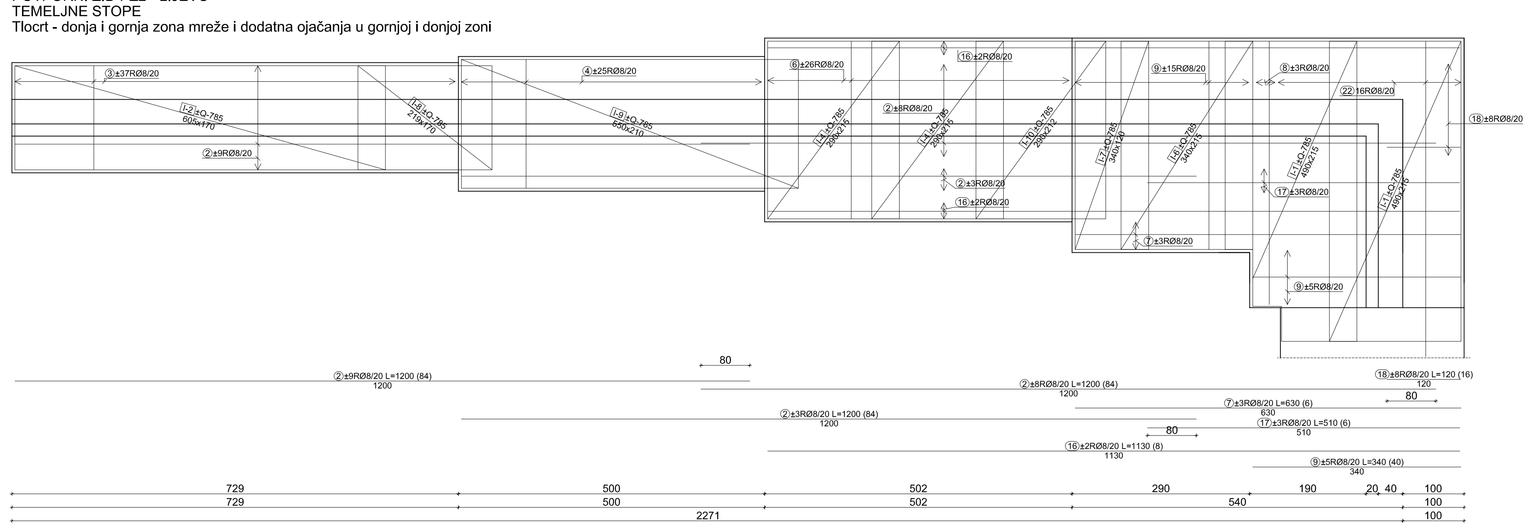

POTPORNI ZID PZ2 - LIJEVO
Pogled

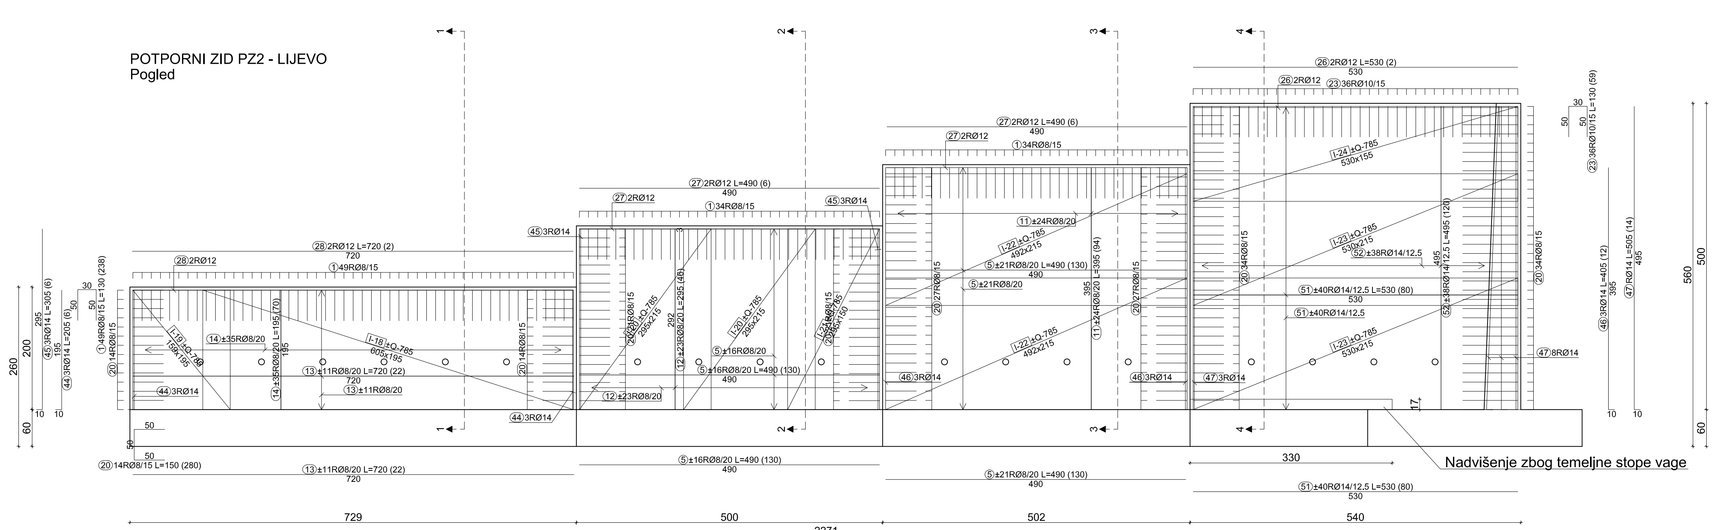

POTPORNI ZID PZ2 - LIJEVO
Tlocrt

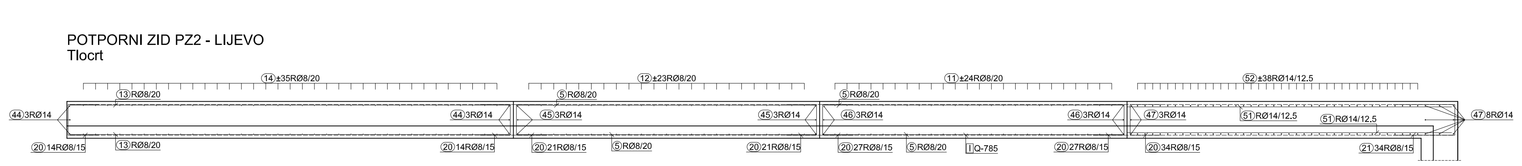

POTPORNI ZID PZ2 - DESNO
TEMELJNE STOPE
Tlocrt - vilice i ojačanja po rubovima

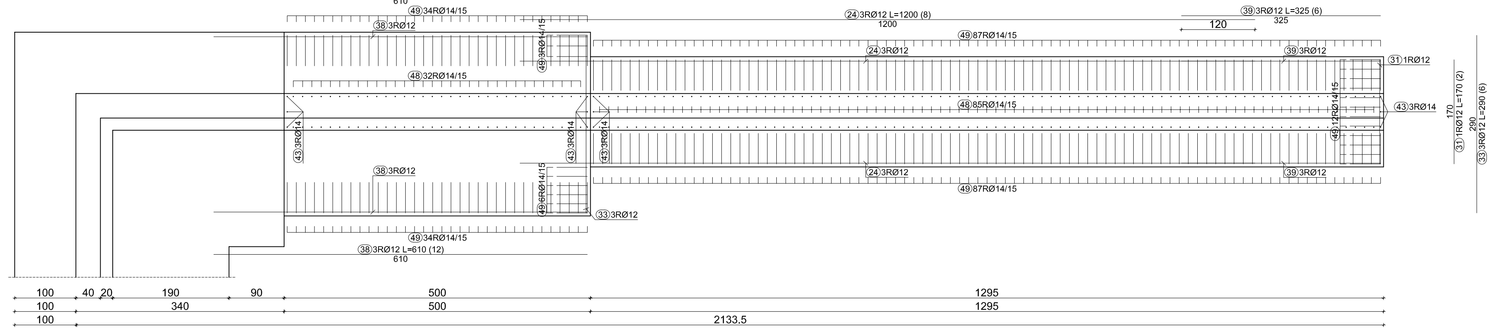

POTPORNI ZID PZ2 - DESNO
TEMELJNE STOPE
Tlocrt - donja i gornja zona mreže i dodatna ojačanja u gornjoj i donjoj zoni

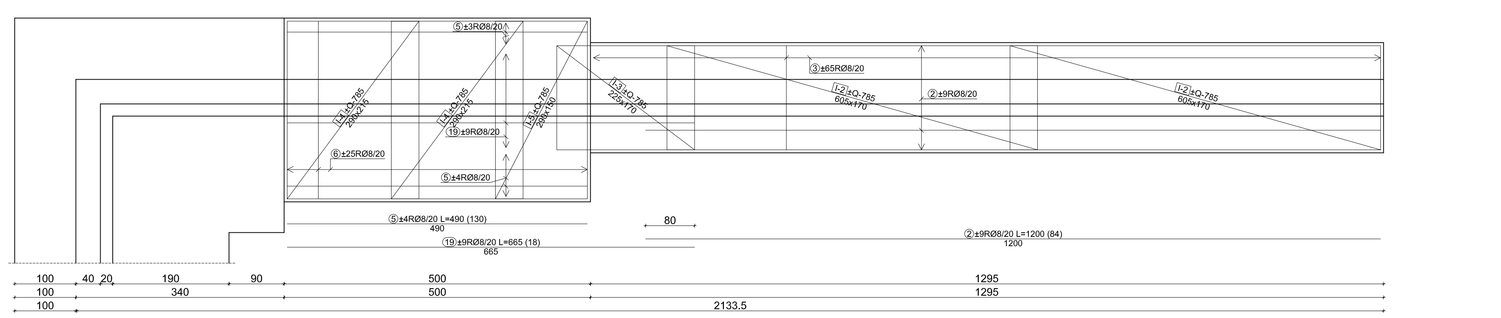

POTPORNI ZID PZ2 - DESNO
Pogled

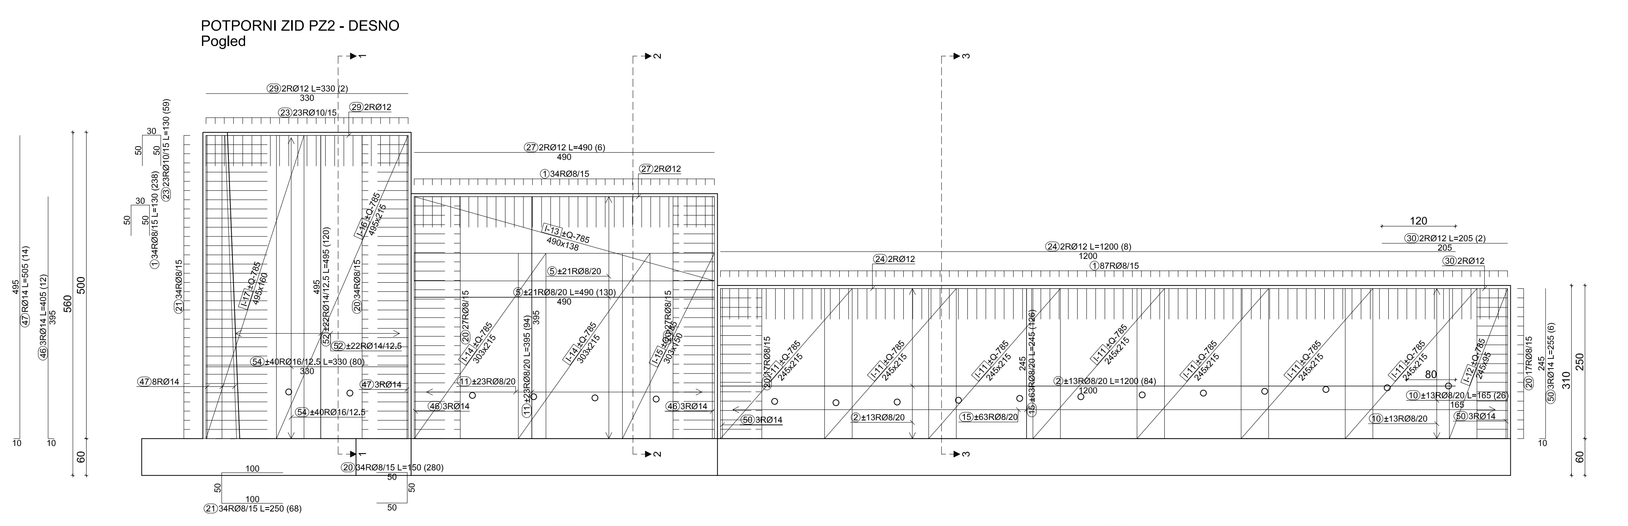

POTPORNI ZID PZ2 - DESNO
Tlocrt

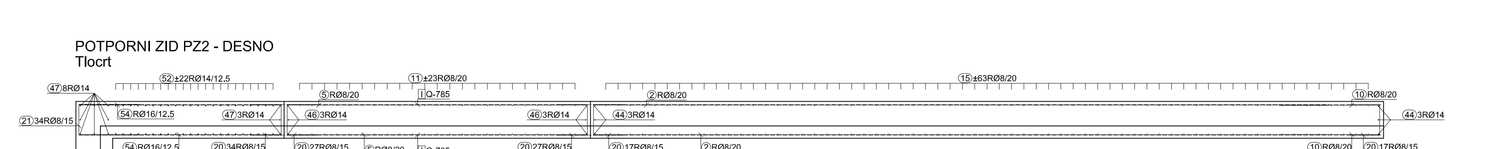

POTPORNI ZID PZ2 - lijevo
Presjek 1-1

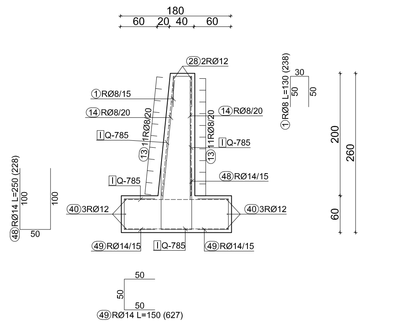

POTPORNI ZID PZ2 - lijevo
Presjek 2-2

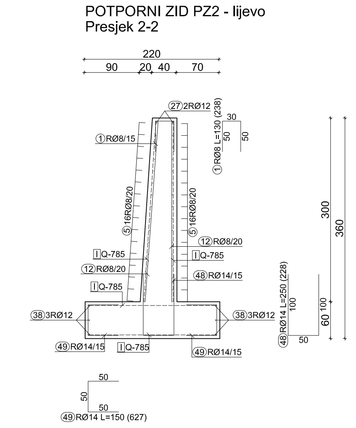

POTPORNI ZID PZ2 - lijevo
Presjek 3-3

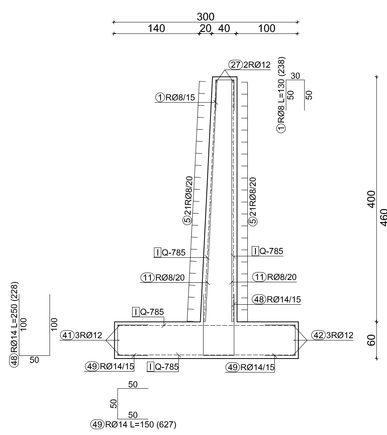

POTPORNI ZID PZ2 - lijevo
Presjek 4-4

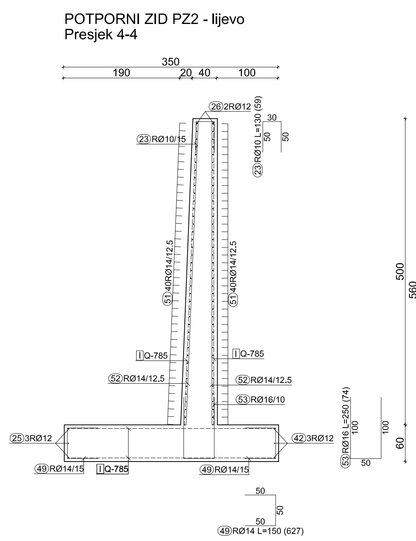

POTPORNI ZID PZ2 - desno
Presjek 1-1

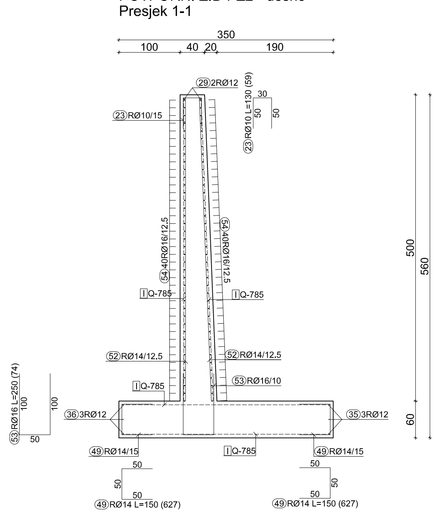

POTPORNI ZID PZ2 - desno
Presjek 2-2

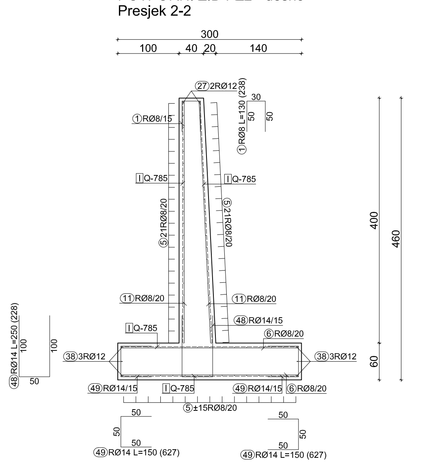

POTPORNI ZID PZ2 - desno
Presjek 3-3

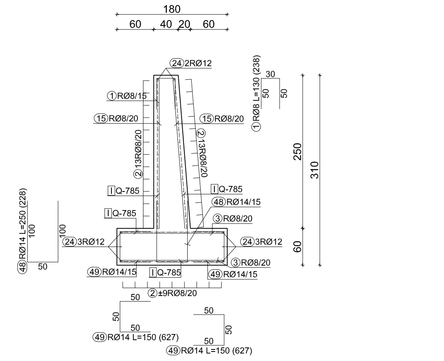

Otvorene vilice na krajevima i sudaru zida su promjenjive širine,
te ih je potrebno prilagoditi oplati zbog promjenivog poprečnog presjeka zida.
Širina vilice se kreće u rasponu od 30 cm do 50 cm.

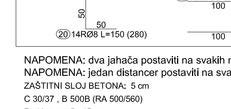

NAPOMENA: dva jahača postaviti na svakih m' ploče
NAPOMENA: jedan distancer postaviti na svakih m' zida
ZAŠTITNI SLOJ BETONA: 5 cm
C 30/37 , B 500B (RA 500/560)
Prekloj minilo 45 cm

PanGeo Projekt d.o.o. M. Hrženica 8 10 000 Zagreb	Tel: + 385 1 77 87 159 Fax: + 385 1 77 87 158 e-mail: info@pangeoprojekt.hr web: www.pangeoprojekt.hr	PROJEKTANT:	Davor Barać, dipl. ing. građ.
INVESTITOR: GRAD SENJ Oltete dr. Franje Tuđmana 2, 53 270 Senj		PROJEKTANT SURADNIK:	Ivan Matilla, mag. ing. aedif. Krunoslav Renjak, ing. građ. Tomislav Šlogar, dipl. ing. građ.
LOKACIJA: k.č.br.: 9481/1, k.o. Senj k.č.br.: 3188/1, k.o. Krivi Put			
GRAĐEVINA: RECIKLAŽNO DVORIŠTE "SENJ"			
SADRŽAJ: ARMATURA PZ2			
VRSTA PROJEKTNE DOKUMENTACIJE: IZVEDBENI PROJEKT	BROJ PROJEKTA: 10-097/16	DIO: -	TEHNIČKI DIO: -
DATUM: siječanj 2017.	MJERILO: -	NACRTA: 1:50	BROJ PRILOGA: 19