POTPORNI ZID PZ3
TEMELJNE STOPE
Tlocrt - vilice i ojačanja po rubovima

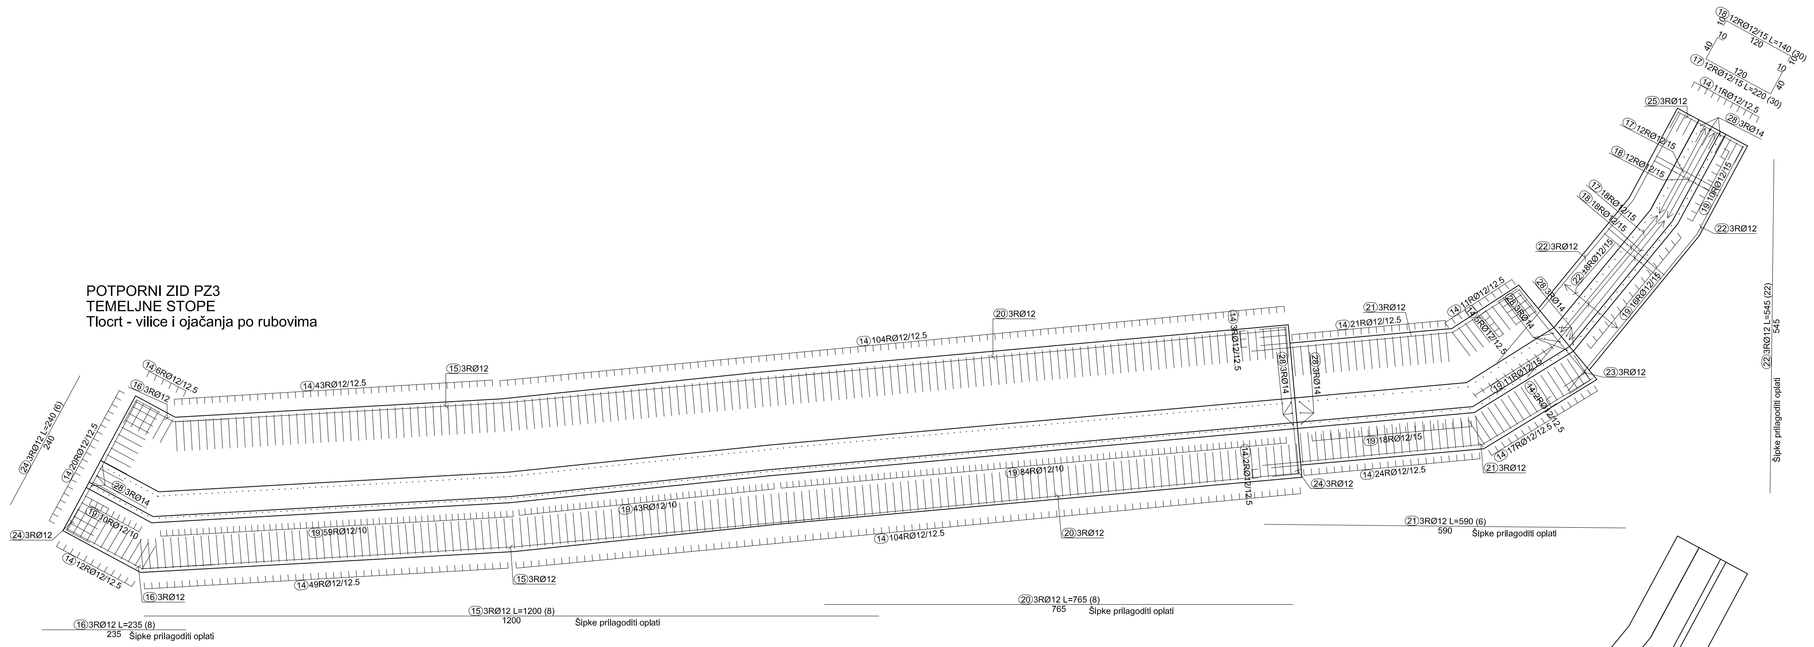

POTPORNI ZID PZ3
TEMELJNE STOPE
Tlocrt - donja i gornja zona mreže

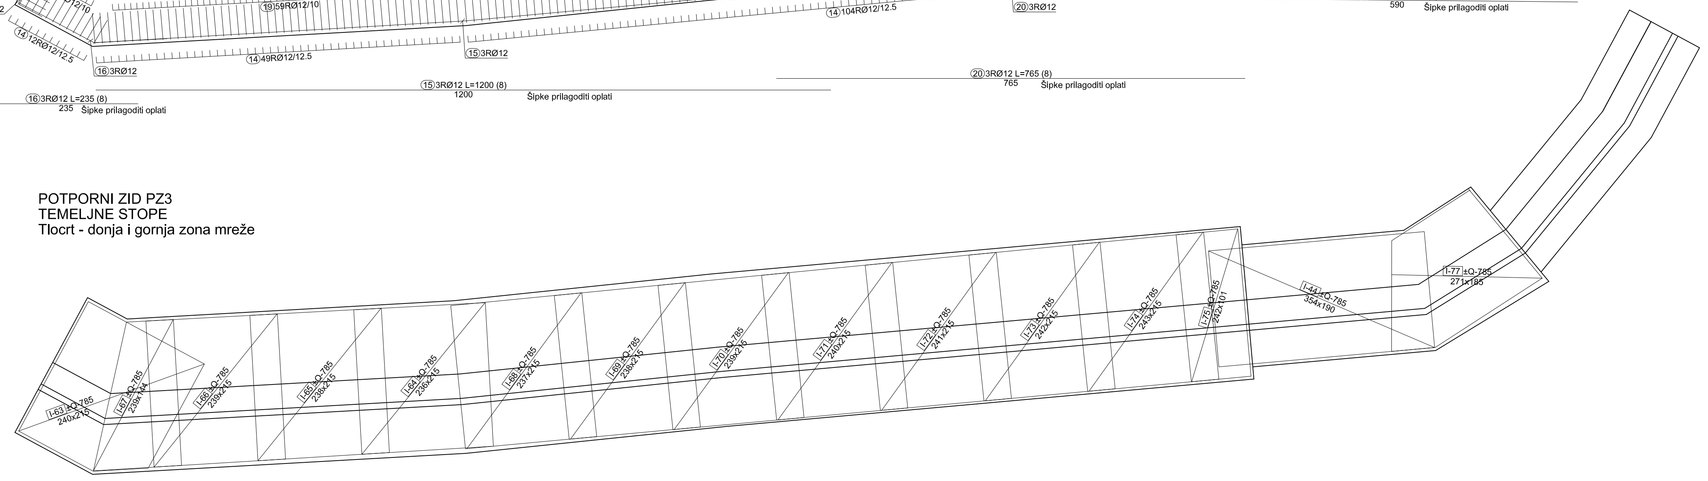

POTPORNI ZID PZ3
Pogled

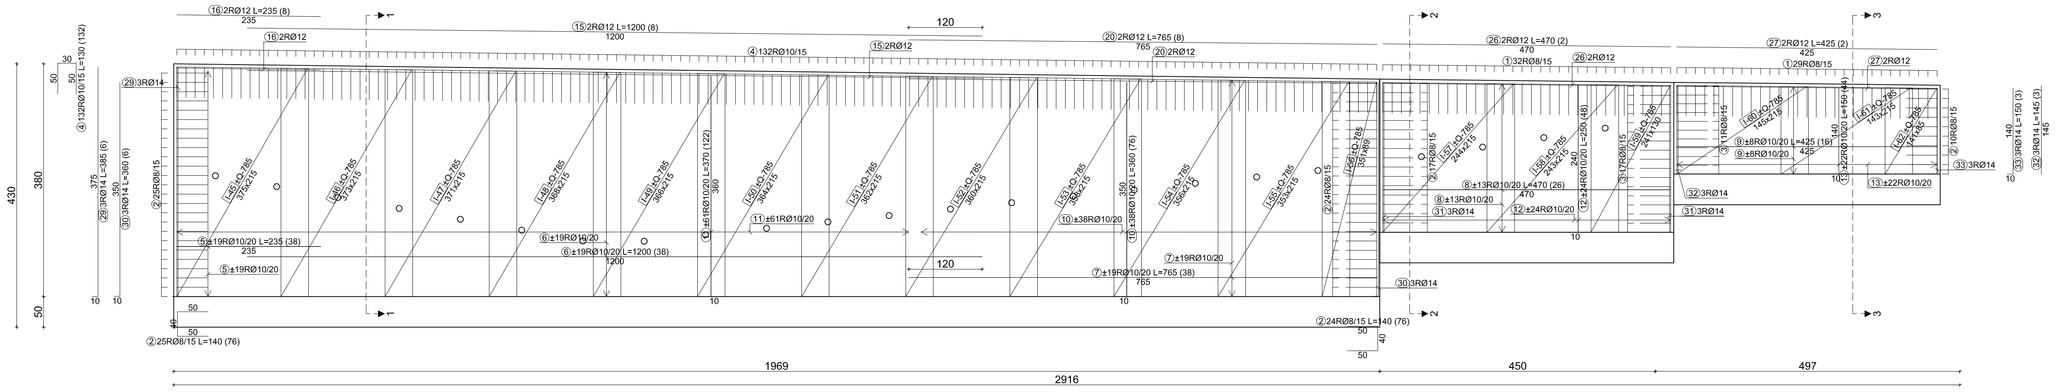

POTPORNI ZID PZ3
Presjek 1-1

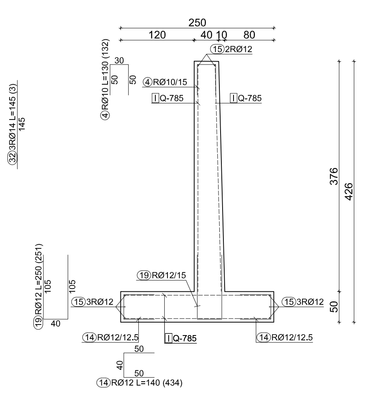

POTPORNI ZID PZ3
Presjek 2-2

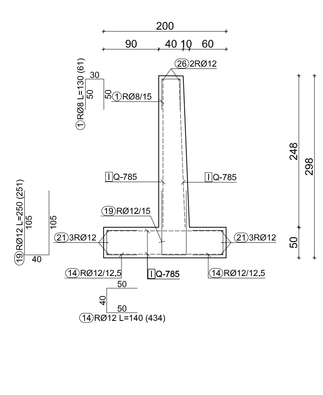

POTPORNI ZID PZ3
Presjek 3-3

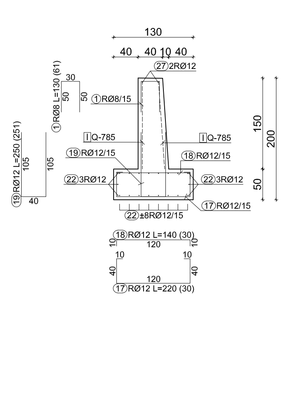

POTPORNI ZID PZ3
Tlocrt

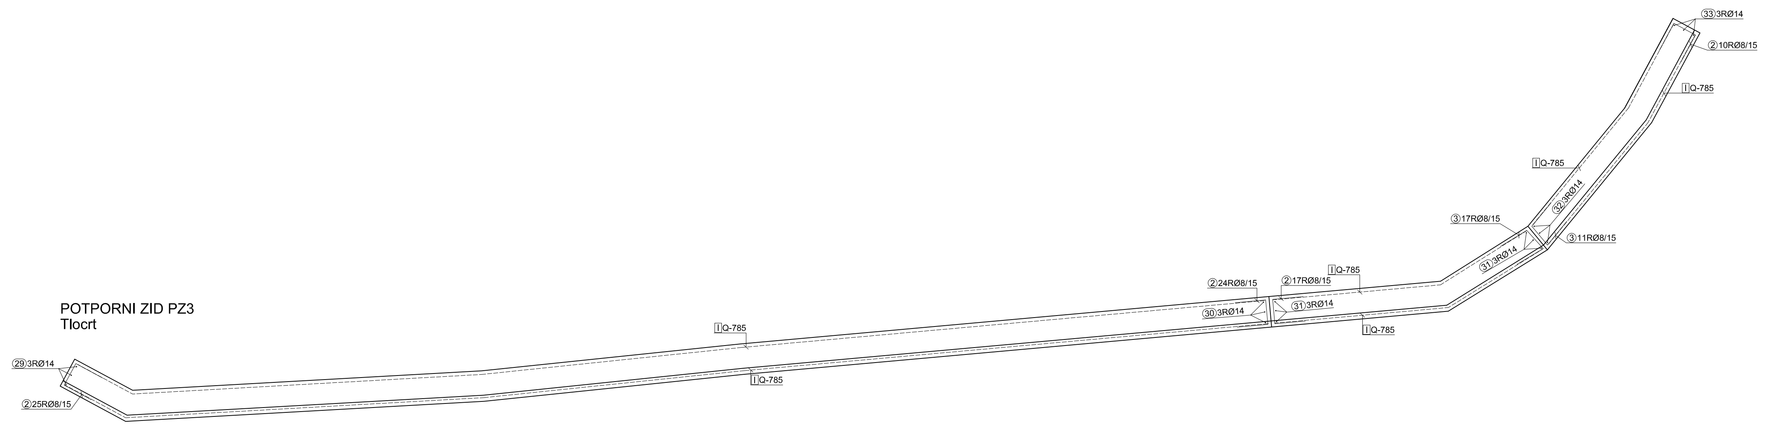

Otvorene vilice na krajevima i sudaru zida su promjenjive širine,
te ih je potrebno prilagoditi oplati zbog promjenivog poprečnog presjeka zida.
Širina vilice se kreće u rasponu od 30 cm do 40 cm.

NAPOMENA: dva jahača postaviti na svakih m² ploče
NAPOMENA: jedan distancer postaviti na svakih m² zida
ZAŠTITNI SLOJ BETONA: 5 cm
C 30/37 , B 500B (RA 500/560)
Preklop mreže 45 cm

PanGeo Projekt d.o.o.
M. Hobellera 6
10 000 Zagreb
Tel: + 385 1 77 87 158
Fax: + 385 1 79 80 862
e-mail: info@pangeoprojekt.hr
web: www.pangeoprojekt.hr

PROJEKTANT:
Davor Barać, dipl. ing. građ.

INVESTITOR:
GRAD SENJ
Obala dr. Franje Tuđmana 2, 53 270 Senj

LOKACIJA:
k.č.br.: 948/1, k.o. Senj
k.č.br.: 3188/1, k.o. Krivi Put

GRAĐEVINA:
RECIKLAŽNO DVORIŠTE "SENJ"

SADRŽAJ:
ARMATURA PZ3

PROJEKTANT SURADNIK:
Ivan Mališa, mag. ing. aedif.
Krunoslav Ravnjak, ing. građ.
Tomislav Šlogar, dipl. ing. građ.

VRSTA PROJEKTA:	BROJ PROJEKTA:	ZOP:	REDNI BROJ MAPE:	DATUM:	REVIZIJA:	MJERILO:	BROJ PRILOGA:
IZVEDBENI PROJEKT	10-097/16	-	-	siječanj 2017	-	1:50	20