
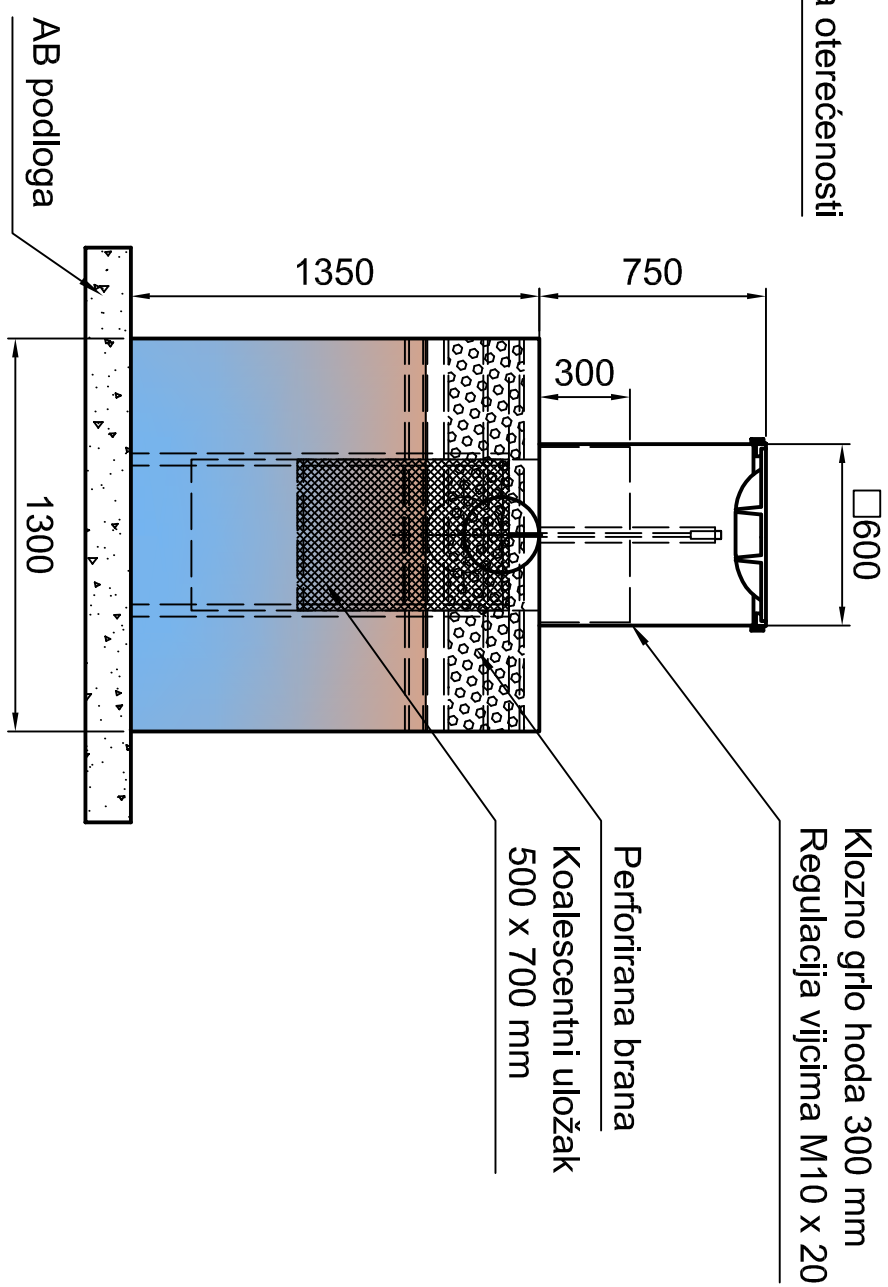



Mogućnost ugradnje kliznih grla hoda 300 mm


Otvor za insp. kontrolu

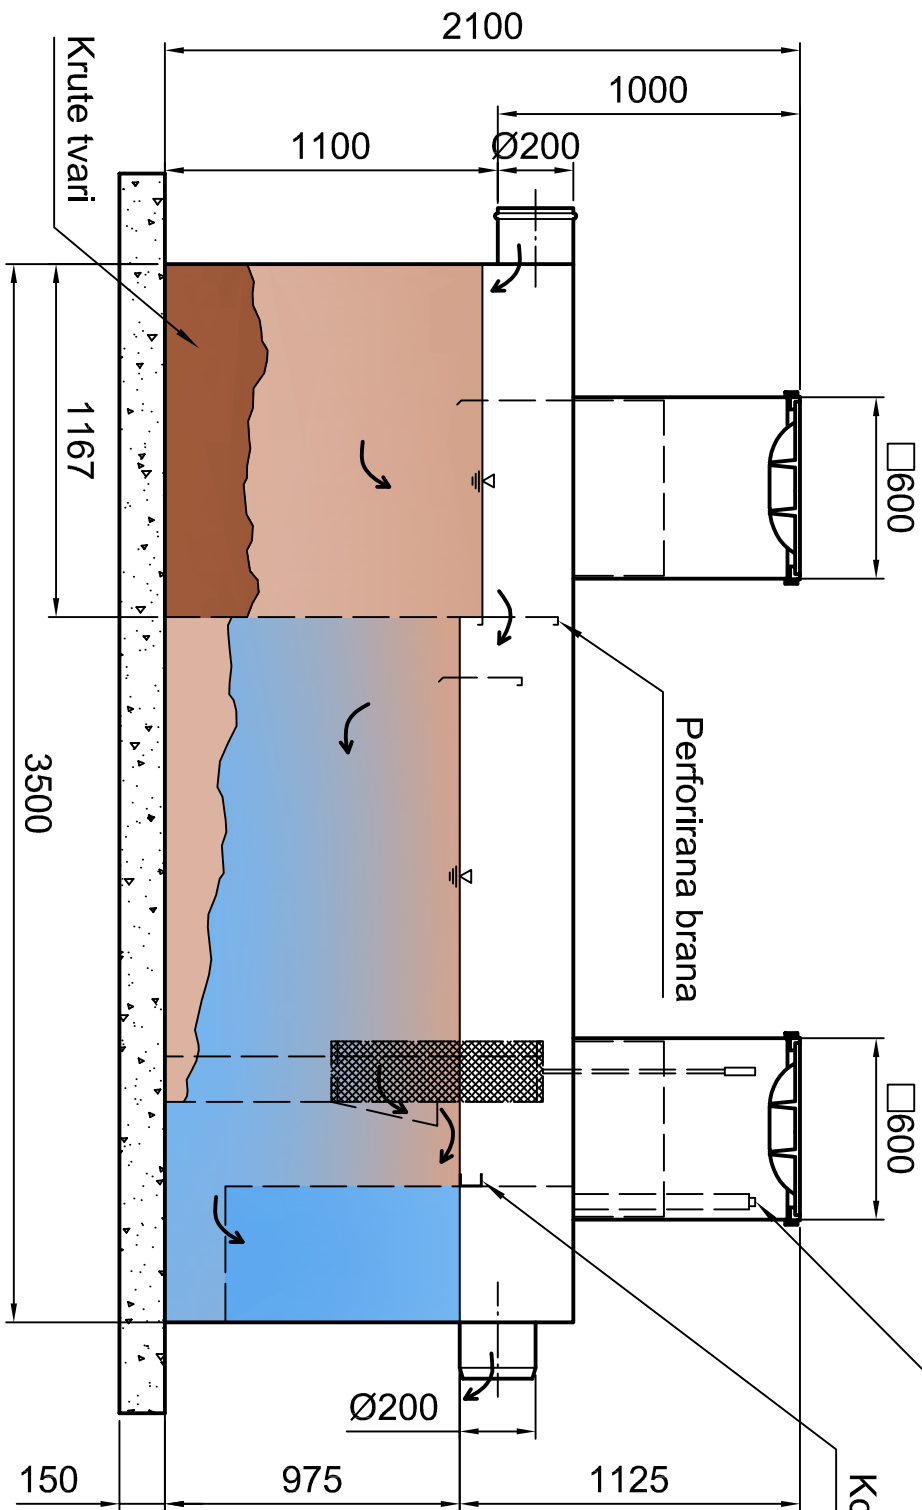

AB podloga
Volumen separatora: 6000 l
Protok separatora: 30 l/s
Cijevi: Ø250
Masa praznog separatora: 1150 kg
Masa punog separatora: 6250 kg

Separatori spadaju u I. klasu separatora prema hrvatskoj normi HRN EN 858
što znači da je količina rezidualnog ulja manja od 5 mg/l
EN 858

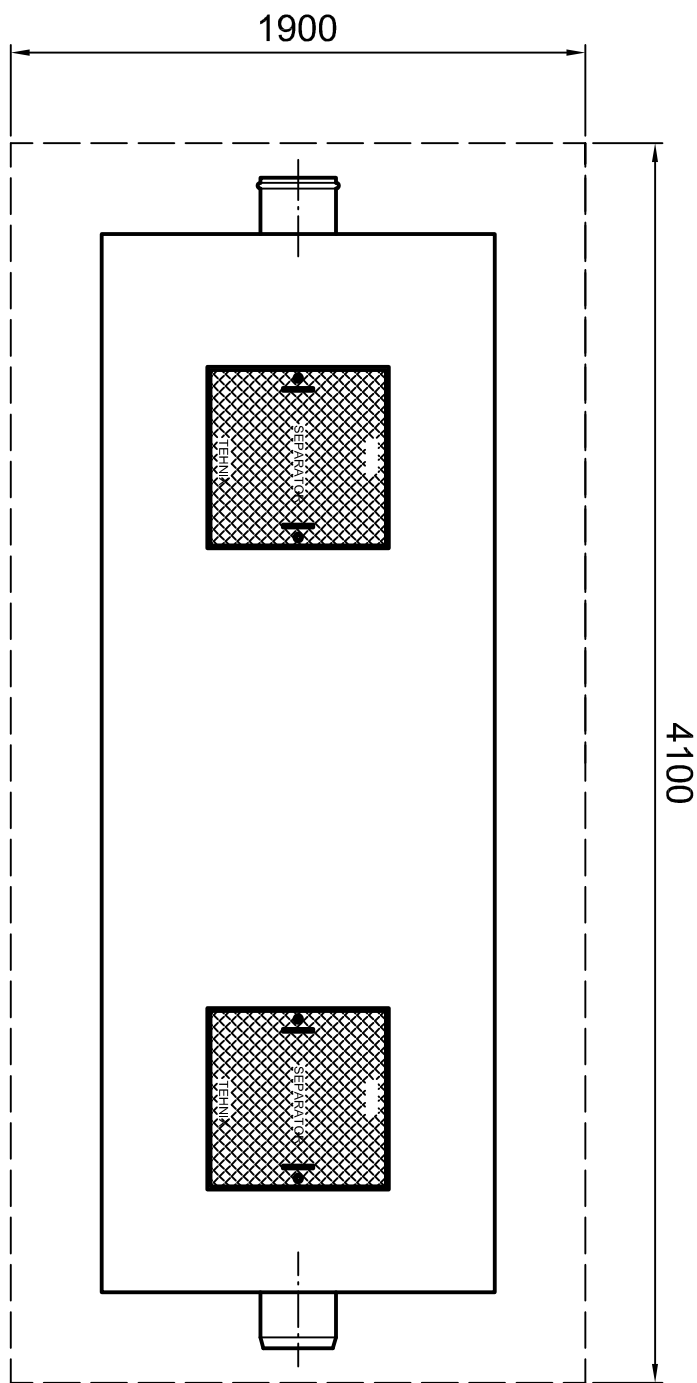

 <p>PanGeo Projekt d.o.o. M. Habertea 6 10 000 Zagreb</p> <p>Tel: + 385 1 77 87 158 Fax: + 385 1 79 80 862 e-mail: info@pangeoprojekt.hr web: www.pangeoprojekt.hr</p>		PROJEKTANT: Davor Barać, dipl. ing. građ.	
INVESTITOR:	GRAD SENJ Obala dr. Franje Tuđmana 2, 53 270 Senj	PROJEKTANT SURADNIK: Ivan Mališa, mag. ing. aedif. Krunoslav Ravnjak, ing. građ. Tomislav Šlogar, dipl. ing. građ.	
LOKACIJA:	k.č.br.: 948/1, k.o. Senj k.č.br.: 3188/1, k.o. Krivi Put		
GRAĐEVINA:	RECIKLAŽNO DVORIŠTE "SENJ"		
SADRŽAJ:	SEPARATOR MINERALNIH ULJA		
VRSTA PROJEKTA:	BROJ PROJEKTA:	ZOP:	REDNI BROJ MAPE:
IZVEDBENI PROJEKT	10-097/16	-	-
		DATUM:	REVIZIJA:
		siječanj 2017.	-
		MJERILIC:	BROJ PRILOGA:
		1:25	26