Tlocrt

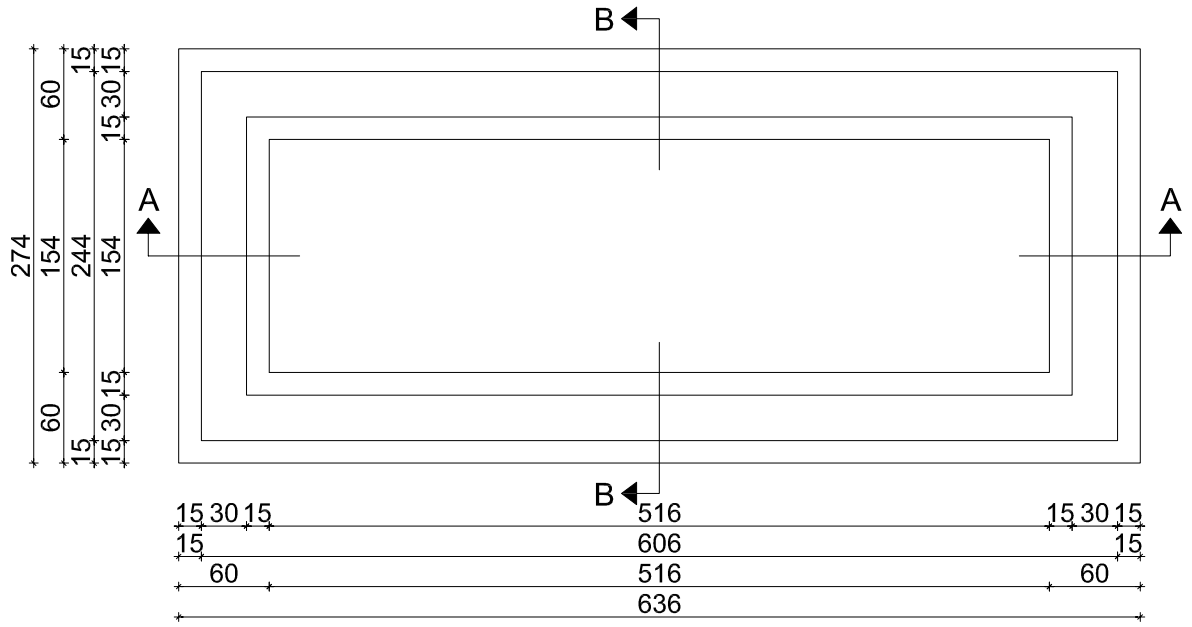

Presjek A-A

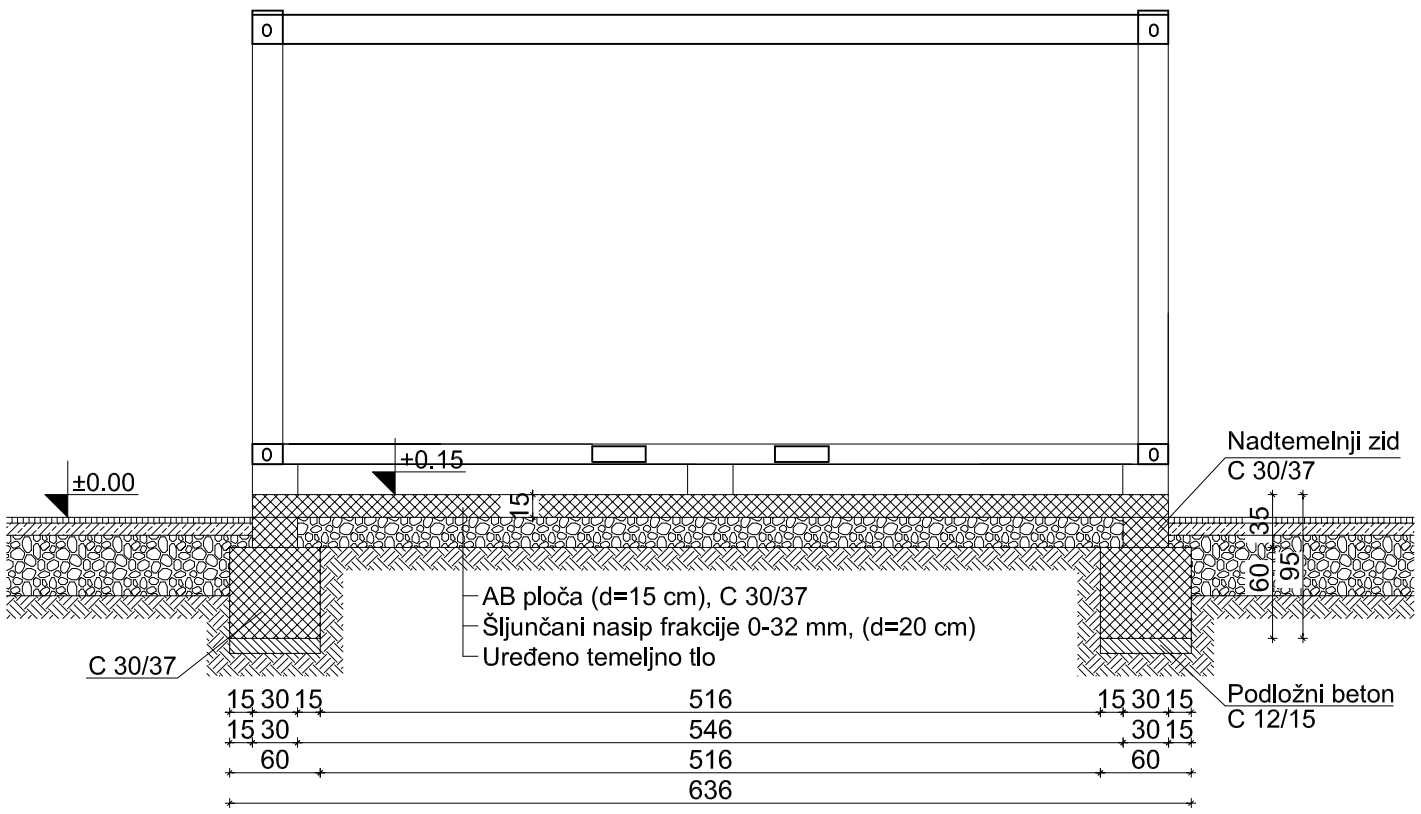

Presjek B-B

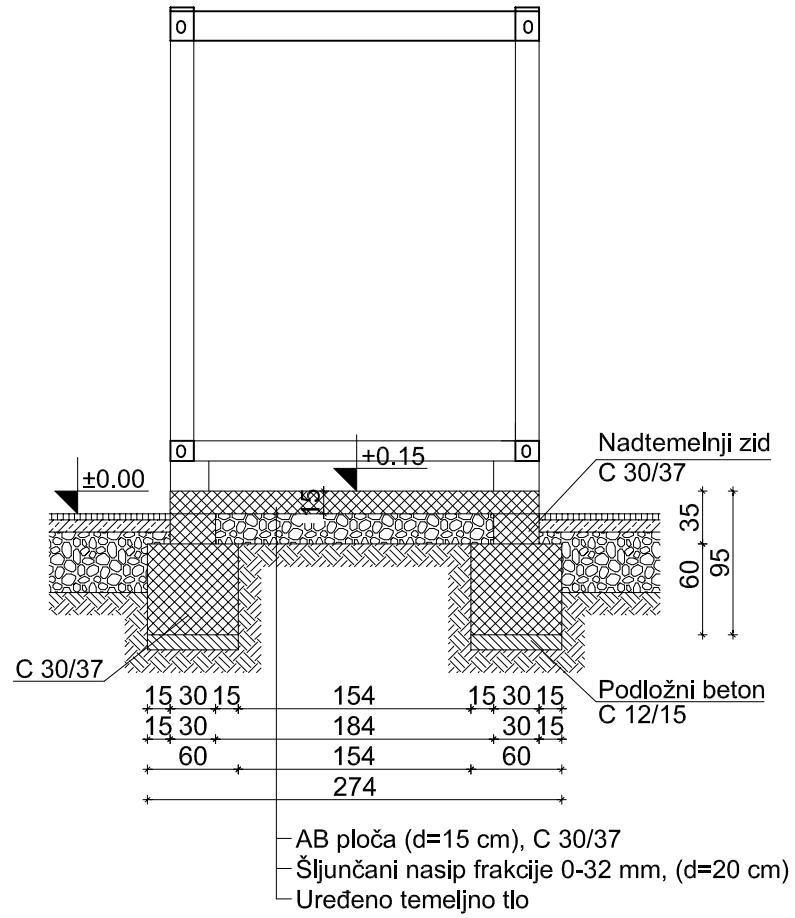

PanGeo Projekt d.o.o.
M. Haberlea 6
10 000 Zagreb
Tel: + 385 1 77 87 158
Fax: + 385 1 79 80 862
e-mail: info@pangeoprojekt.hr
web: www.pangeoprojekt.hr

PROJEKTANT:
Davor Barać, dipl. ing. građ.

INVESTITOR:
GRAD SENJ
Obala dr. Franje Tuđmana 2, 53 270 Senj

LOKACIJA:
k.č.br.: 948/1, k.o. Senj
k.č.br.: 3188/1, k.o. Krivi Put

GRAĐEVINA:
RECIKLAŽNO DVORIŠTE "SENJ"

SADRŽAJ:
KONTEJNER ZA ZAPOSLENE
TLOCRT I PRESJECI TEMELJA

PROJEKTANT SURADNIK:
Ivan Mališa, mag. ing. aedif.
Krunoslav Ravnjak, ing. građ.
Tomislav Šlogar, dipl. ing. građ.

VRSTA PROJEKTA:	BROJ PROJEKTA:	ZOP:	REDNI BROJ MAPE:	DATUM:	REVIZIJA:	MJERILO:	BROJ PRILOGA:
IZVEDBENI PROJEKT	10-097/16	-	-	siječanj 2017.	-	1:50	35