




Normalni poprečni profil - nasip  
MJ 1:50

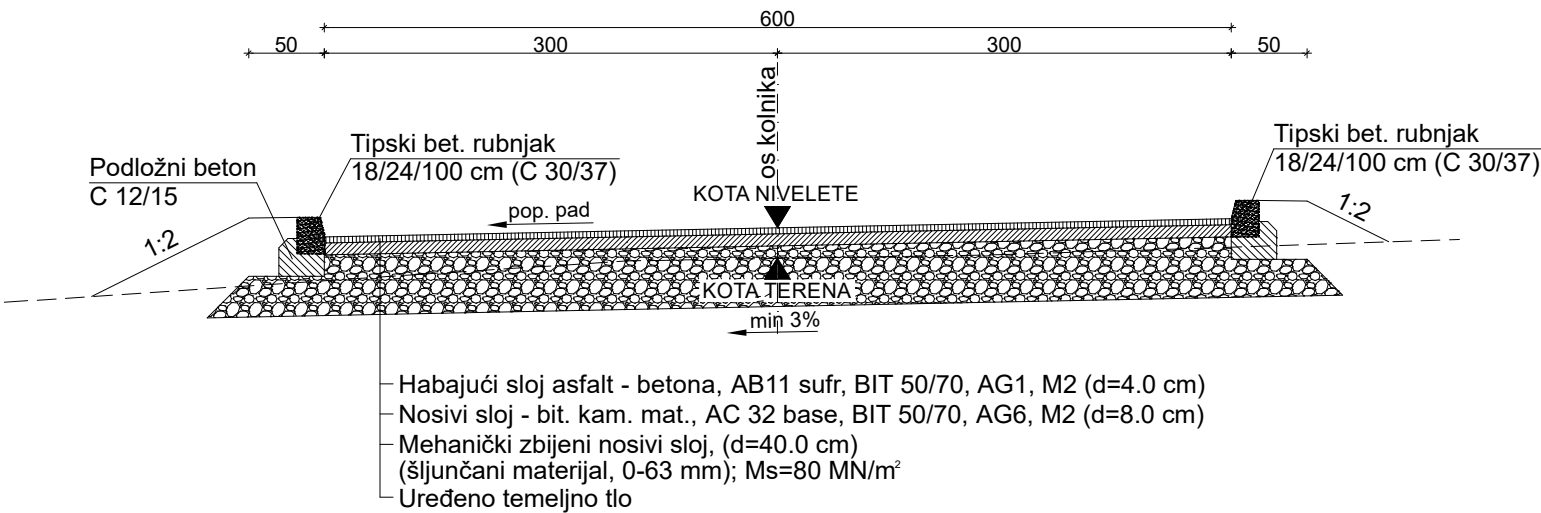


Detalj betonskog rubnjaka  
MJ 1:25

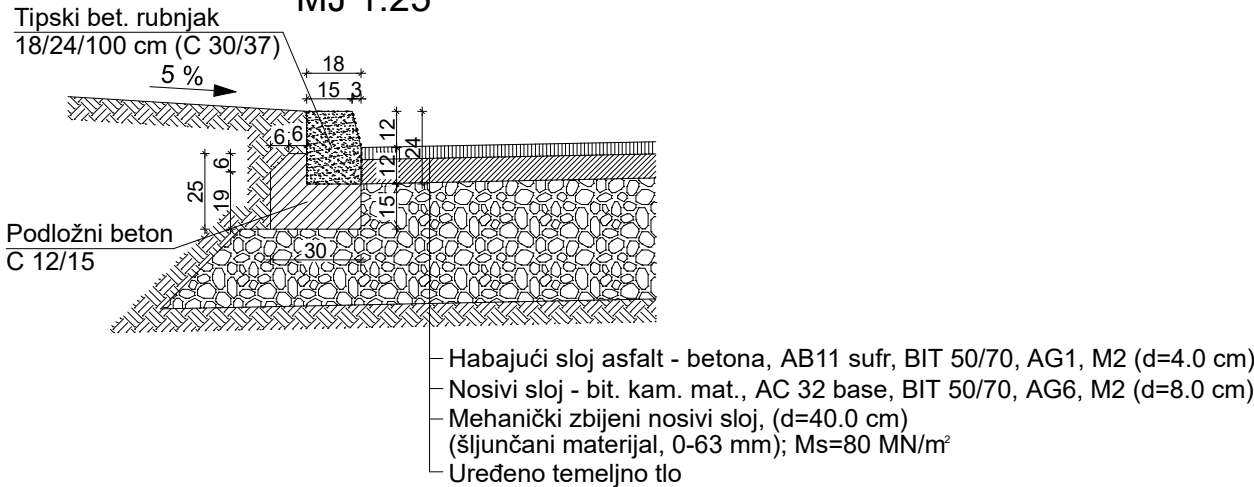


Normalni poprečni profil - usjek  
MJ 1:50

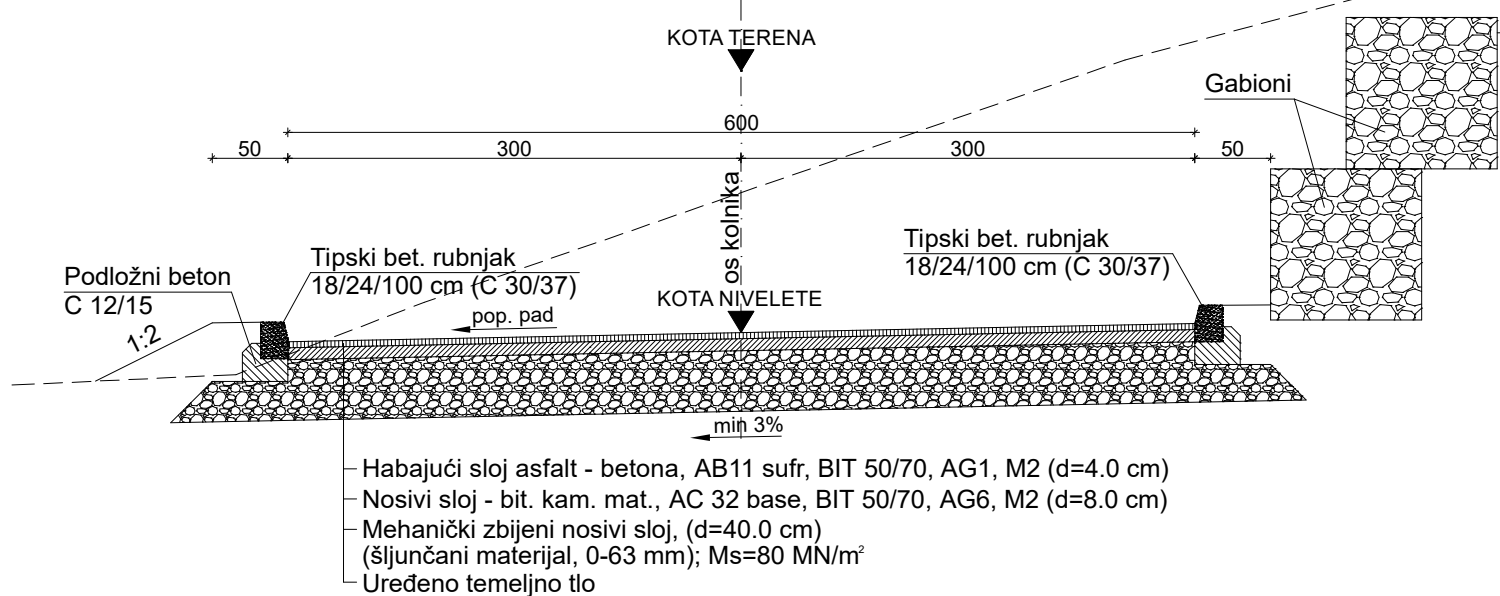

Detalj betonskog rubnjaka uz pješačku stazu  
MJ 1:25

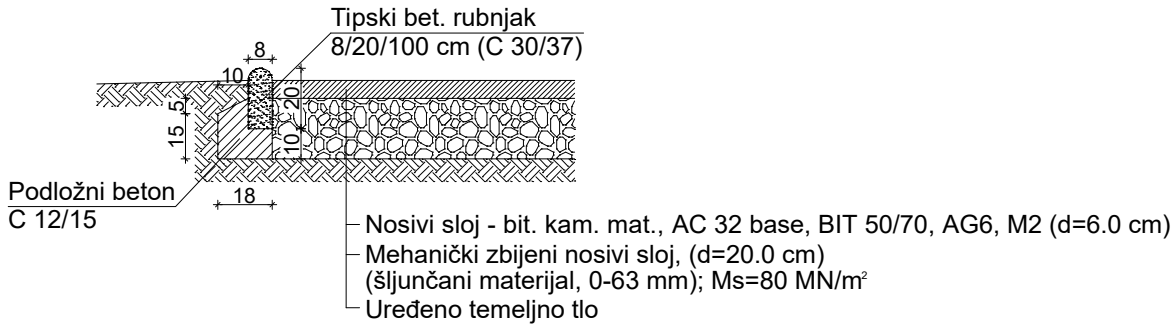

 <b>PanGeo Projekt d.o.o.</b> M. Haberlea 6 10 000 Zagreb Tel: + 385 1 77 87 158 Fax: + 385 1 79 80 862 e-mail: info@pangeoprojekt.hr web: www.pangeoprojekt.hr			PROJEKTANT: Davor Barać, dipl. ing. građ.			
INVESTITOR: GRAD SENJ Obala dr. Franje Tuđmana 2, 53 270 Senj			PROJEKTANT SURADNIK: mr.sc. Ivan Barbić, dipl. ing. građ. Krunoslav Ravnjak, ing. građ. Tomislav Šlogar, dipl. ing. građ. Željko Varga, mag. ing. prosp. arch. Valentina Habdija Žigman, mag. ing. prosp. arch. Ivan Mališa, mag. ing. aedif.			
LOKACIJA: k.č.br.: 948/1, k.o. Senj k.č.br.: 3188/1, k.o. Krivi Put			SADRŽAJ: NORMALNI POPREČNI PROFIL PROMETNE POVRŠINE I DETALJ RUBNJAKA			
GRADEVINA: RECIKLAŽNO DVORIŠTE "SENJ"			MJERILO: 1:50, 1:25			
NAZIV MAPE: GRAĐEVINSKO - TEHNOLOŠKI PROJEKT			BROJ PRILOGA: 9			
VRSTA PROJEKTA: GLAVNI PROJEKT	BROJ PROJEKTA: 10-124/15	ZOP: 10-125/15	REDNI BROJ MAPE: 1/3	DATUM: siječanj 2016.	REVIZIJA: -	