




POTPORNI ZID PZ1 - KAMPADA 1
Karakteristični presjek

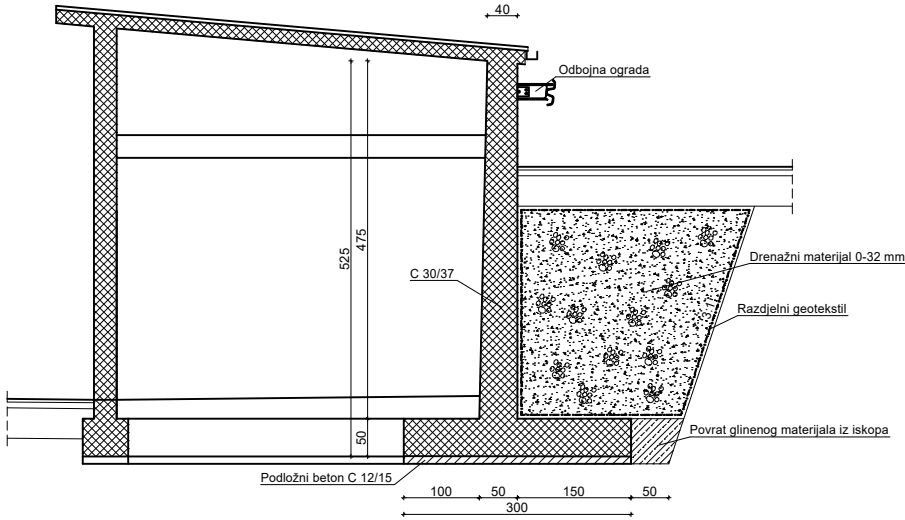


POTPORNI ZID PZ1 - LJEVO
Pogled

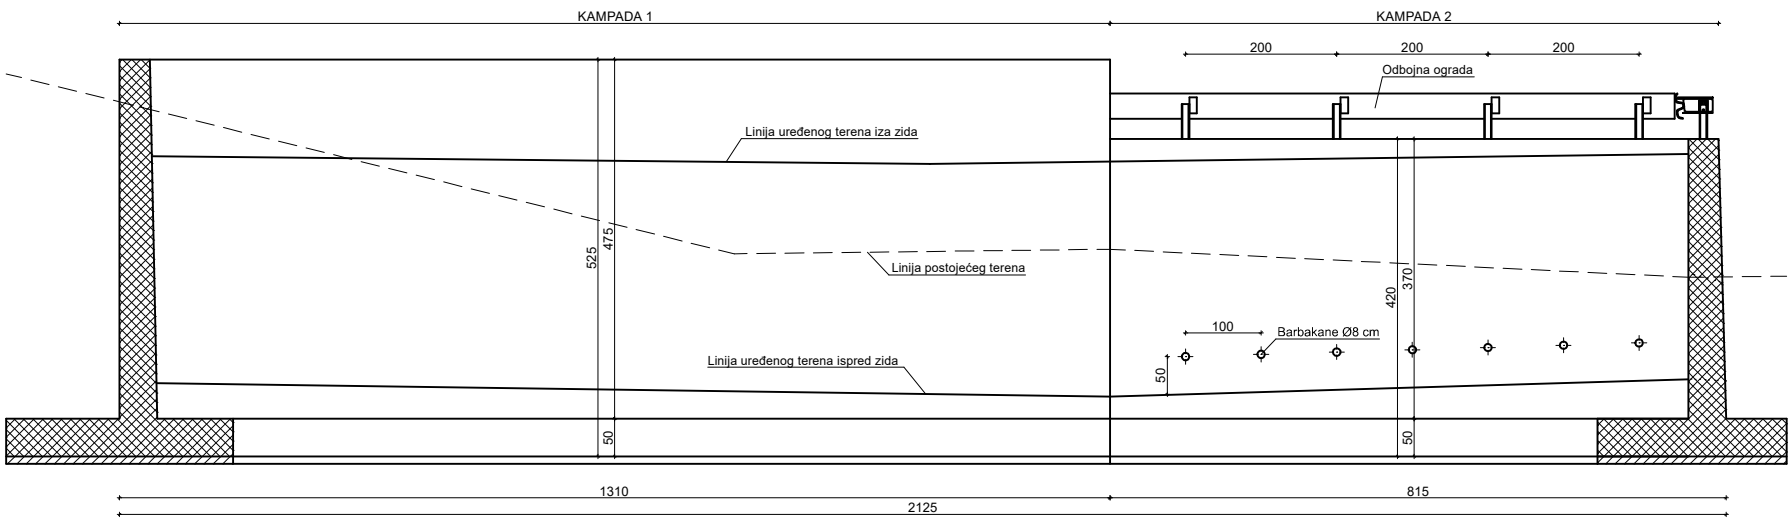


POTPORNI ZID PZ1 - DESNO
Pogled

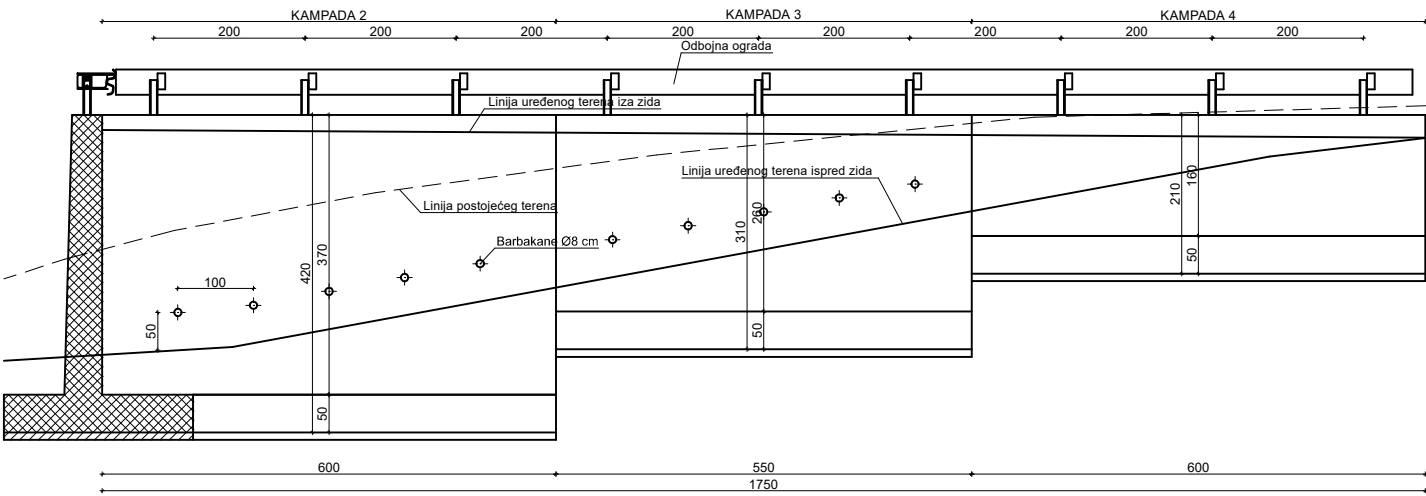


POTPORNI ZID PZ1 - KAMPADA 2
Karakteristični presjek

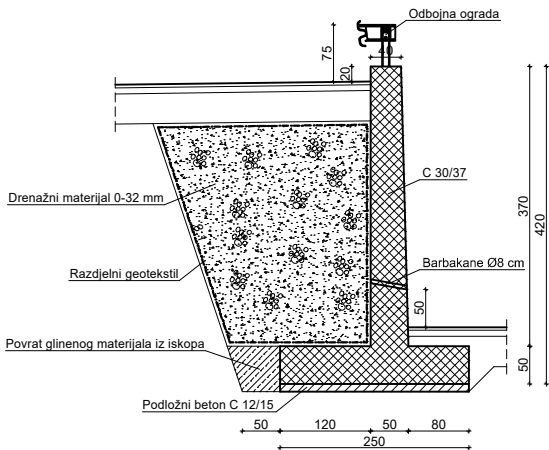

POTPORNI ZID PZ1 - LJEVO
Tlocrt

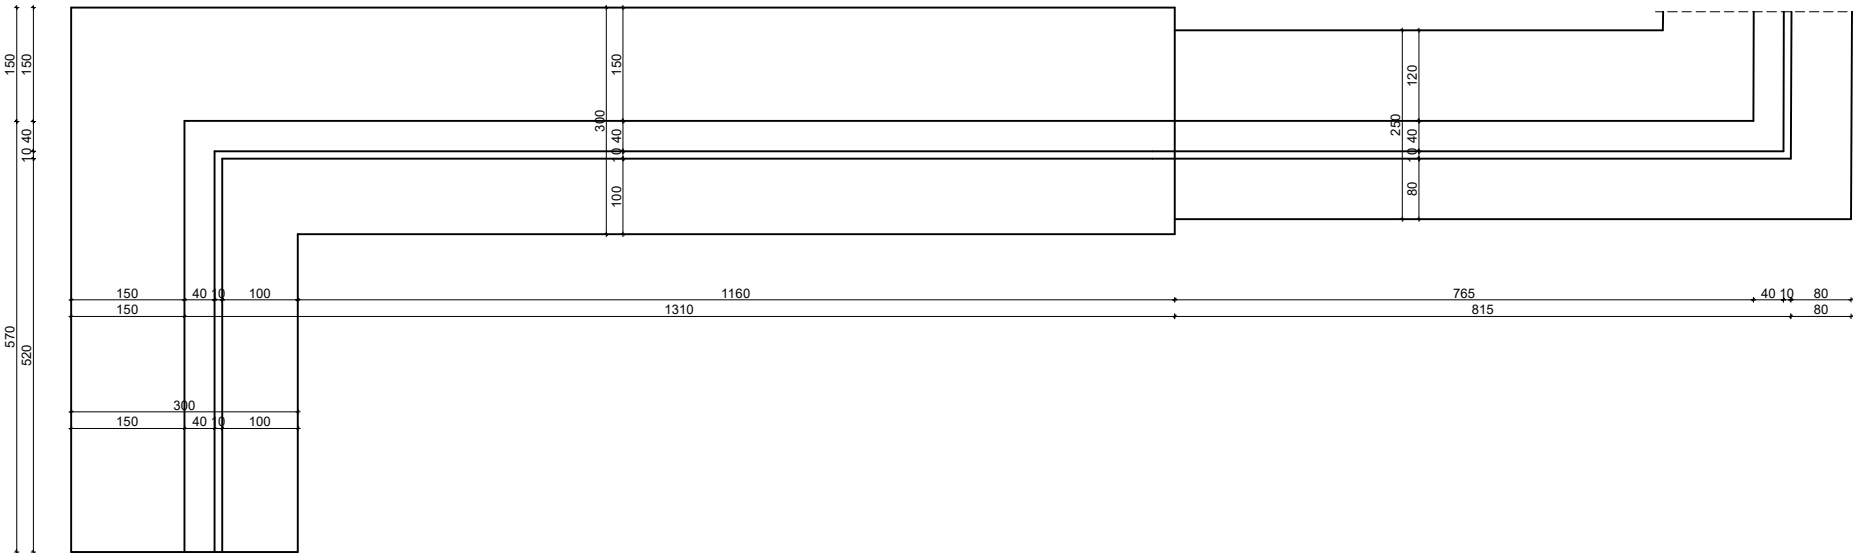

POTPORNI ZID PZ1 - DESNO
Tlocrt

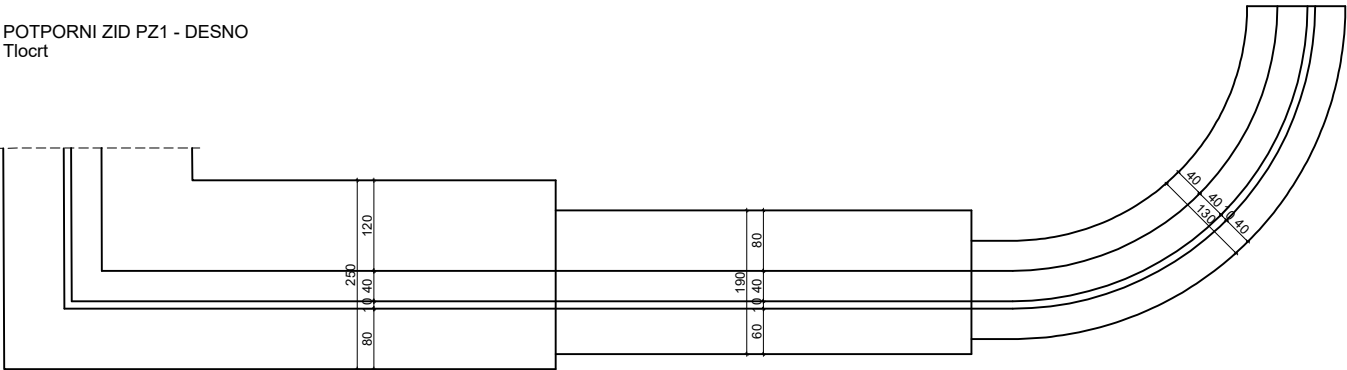

NAPOMENA: Potporni zid je prikazan u tlocrtu i pogledu iz kojih su vidljive sve dimenzije zida.

 <div>PanGeo Projekt d.o.o. M. Haberlea 6 10 000 Zagreb</div> <div>Tel: + 385 1 77 87 158 Fax: + 385 1 79 80 862 e-mail: info@pangeoprojekt.hr web: www.pangeoprojekt.hr</div>			PROJEKTANT: Davor Barač, dipl. ing. građ.		
INVESTITOR: GRAD SENJ Obala dr. Franje Tuđmana 2, 53 270 Senj			PROJEKTANT SURADNIK: mr.sc. Ivan Barbić, dipl. ing. građ. Krunoslav Ravnjak, ing. građ. Tomislav Šlogar, dipl. ing. građ. Željko Varga, mag. ing. prosp. arch. Valentina Habbija Žigman, mag. ing. prosp. arch. Ivan Mališa, mag. ing. aedif.		
LOKACIJA: k.č.br.: 948/1, k.o. Senj k.č.br.: 3188/1, k.o. Krivi Put			NAZIV MAPE: SADRŽAJ: MJESECILO:		
GRADEVINA: RECIKLAŽNO DVORIŠTE "SENJ"			1:100		
VRSTA PROJEKTA: GLAVNI PROJEKT			BROJ PROJEKTA: 10-124/15	ZOP: 10-125/15	REDNI BROJ MAPE: 1/3
			DATUM: siječanj 2016.	REVIZIJA: -	BROJ PRILOGA: 12.1