




POTPORNI ZID PZ2 - LIJEVO  
Pogled

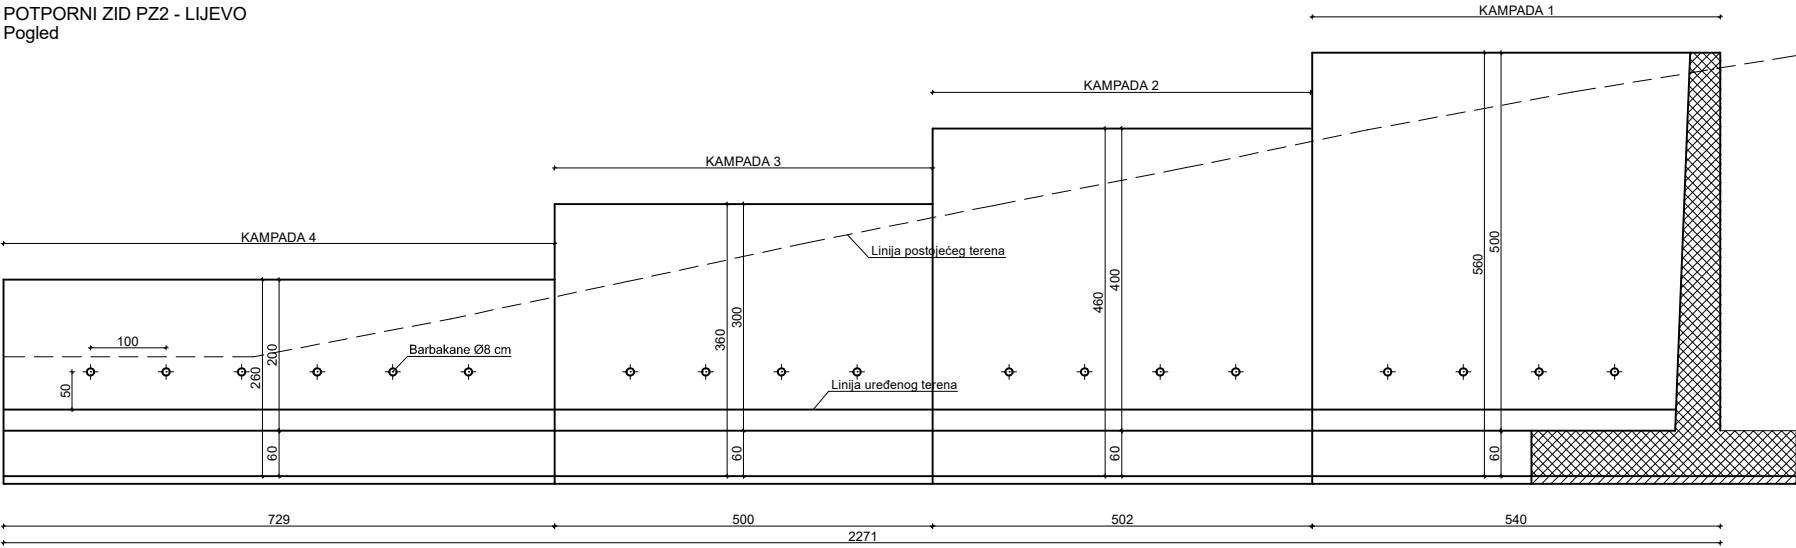


POTPORNI ZID PZ2 - LIJEVO  
Tlocrt

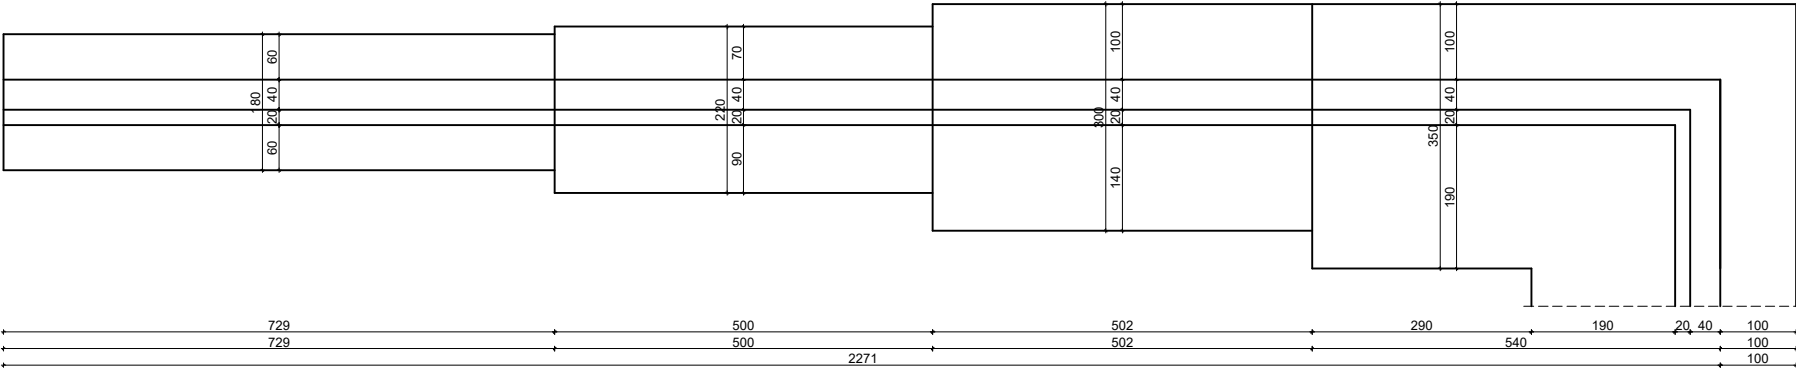


POTPORNI ZID PZ2 - KAMPADA 1  
Karakteristični presjek

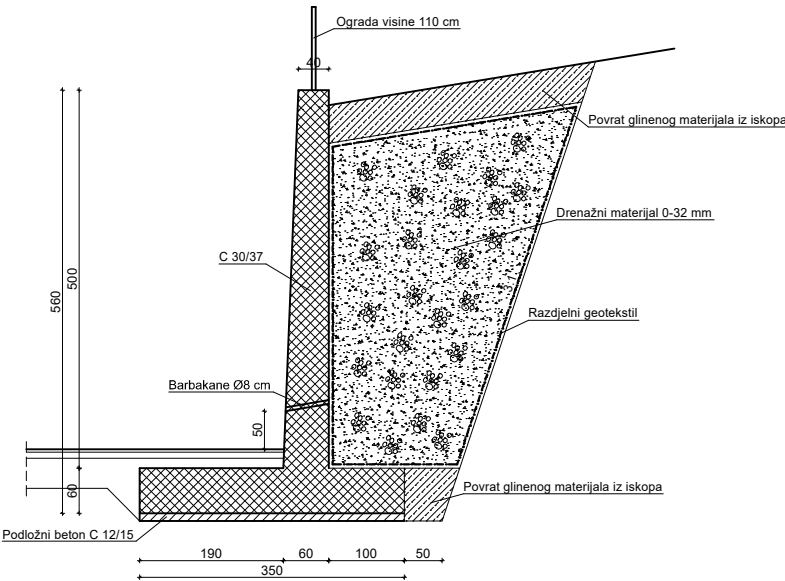


POTPORNI ZID PZ2 - DESNO  
Pogled

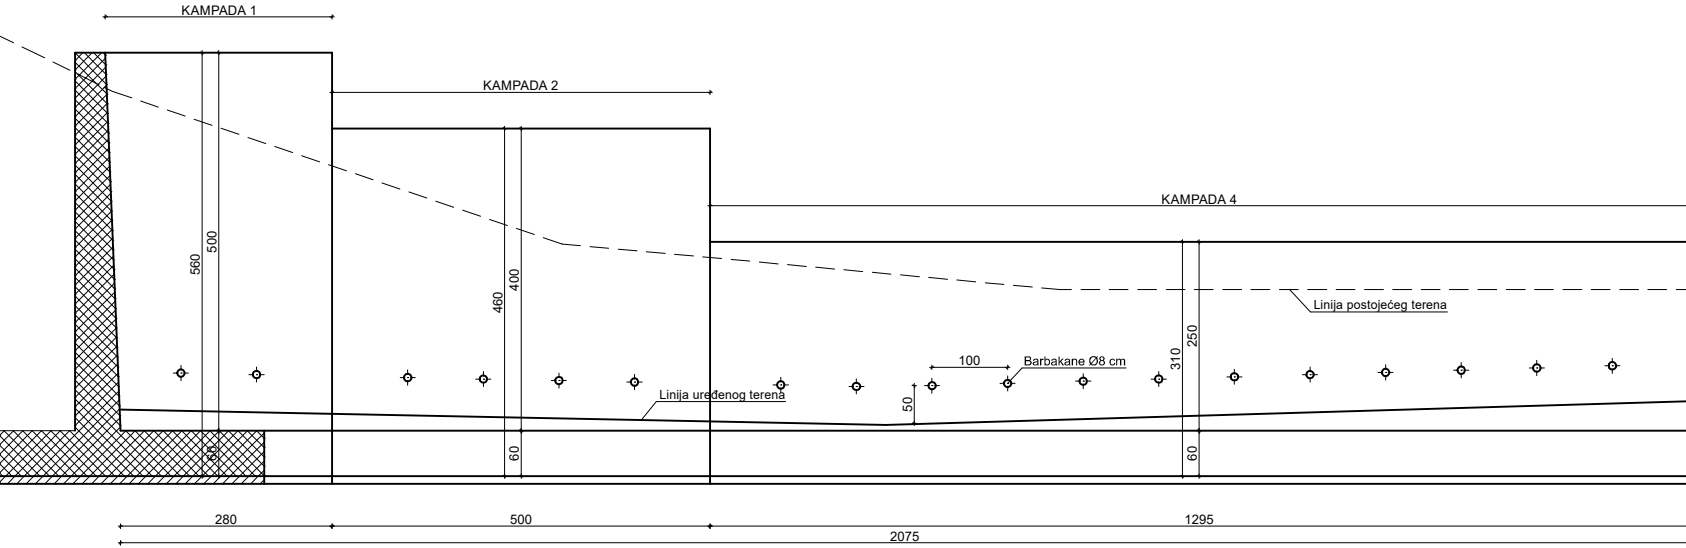

POTPORNI ZID PZ2 - DESNO  
Tlocrt

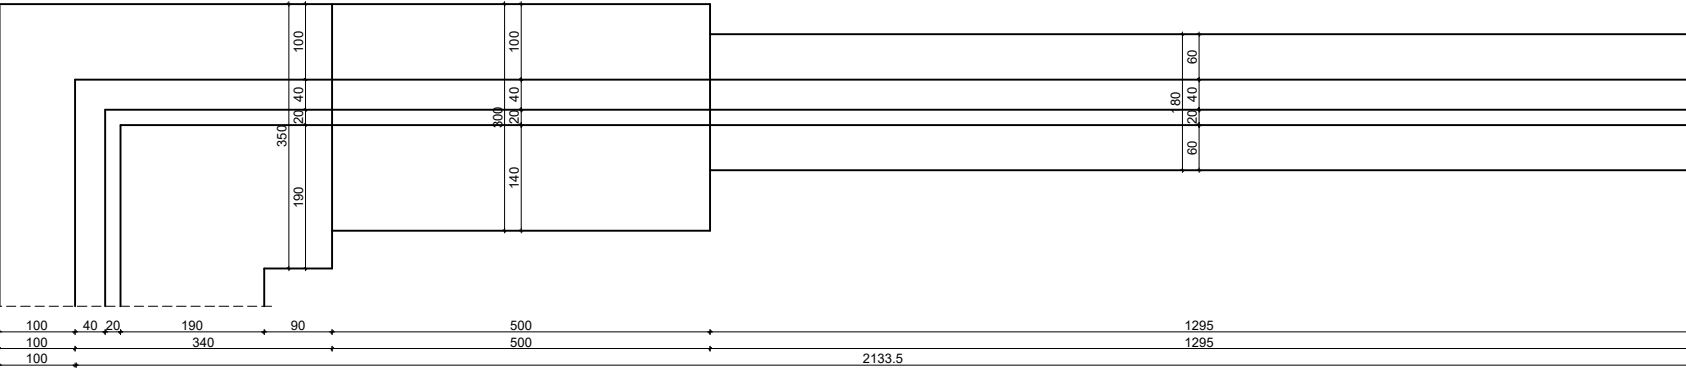

NAPOMENA: Potporni zid je prikazan u tlocrtu i pogledu iz kojih su vidljive sve dimenzije zida.

 <div>PanGeo Projekt d.o.o. M. Haberlea 6 10 000 Zagreb</div> <div>Tel: + 385 1 77 87 158 Fax: + 385 1 79 80 862 e-mail: info@pangeoprojekt.hr web: www.pangeoprojekt.hr</div>			PROJEKTANT: Davor Barač, dipl. ing. građ.			
INVESTITOR: GRAD SENJ Obala dr. Franje Tuđmana 2, 53 270 Senj			PROJEKTANT SURADNIK: mr.sc. Ivan Barbić, dipl. ing. građ. Krunoslav Ravnjak, ing. građ. Tomislav Šlogar, dipl. ing. građ. Željko Varga, mag. ing. prosp. arch. Valentina Habdija Žigman, mag. ing. prosp. arch. Ivan Mališa, mag. ing. aedif.			
LOKACIJA: k.č.br.: 948/1, k.o. Senj k.č.br.: 3188/1, k.o. Krivi Put						
GRADEVINA: RECIKLAŽNO DVORIŠTE "SENJ"						
NAZIV MAPE: GRAĐEVINSKO - TEHNOLOŠKI PROJEKT			SADRŽAJ: POTPORNI ZID PZ2			MJERILO: 1:100
VRSTA PROJEKTA: GLAVNI PROJEKT	BROJ PROJEKTA: 10-124/15	ZOP: 10-125/15	REDNI BROJ MAPE: 1/3	DATUM: siječanj 2016.	REVIZIJA: -	BROJ PRILOGA: 12.2