
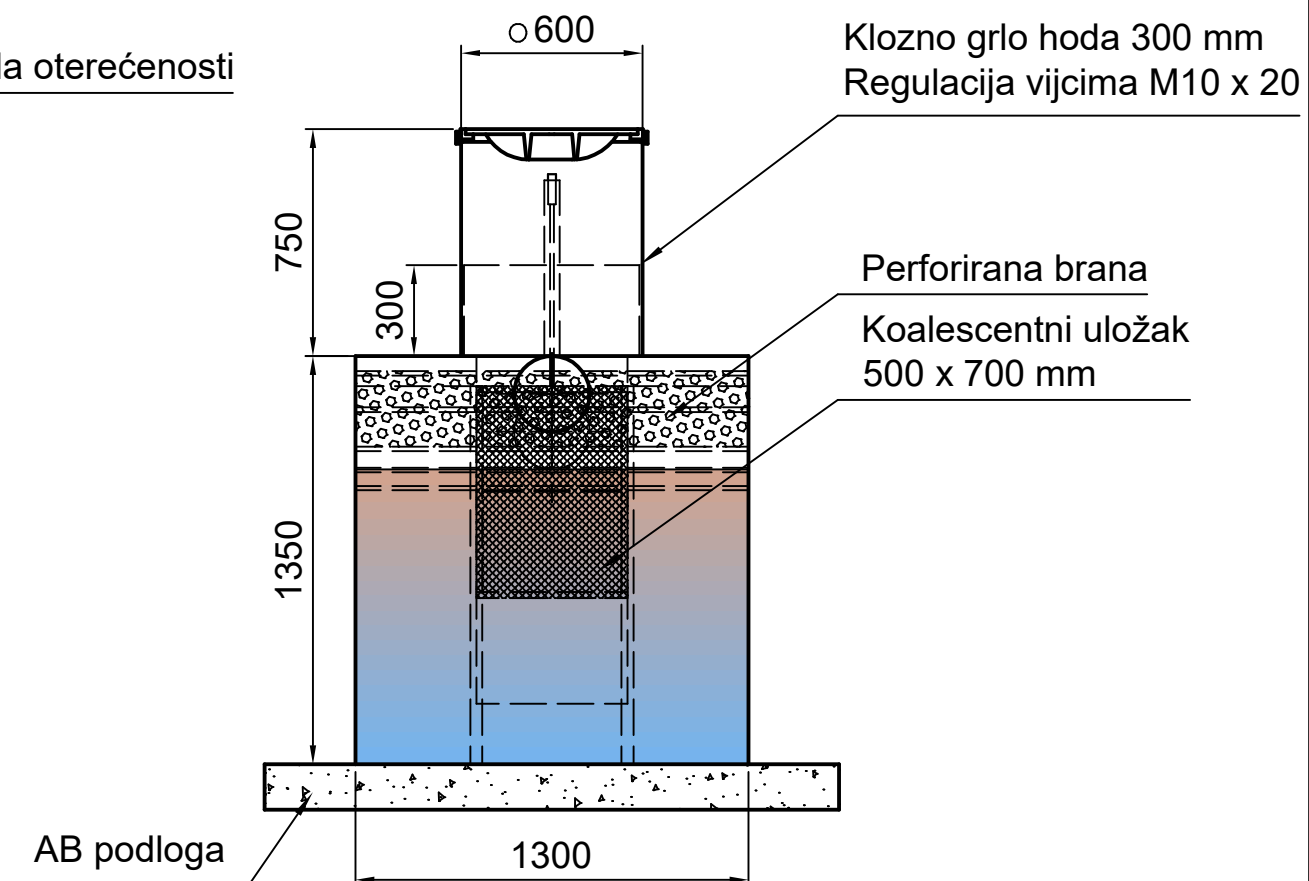
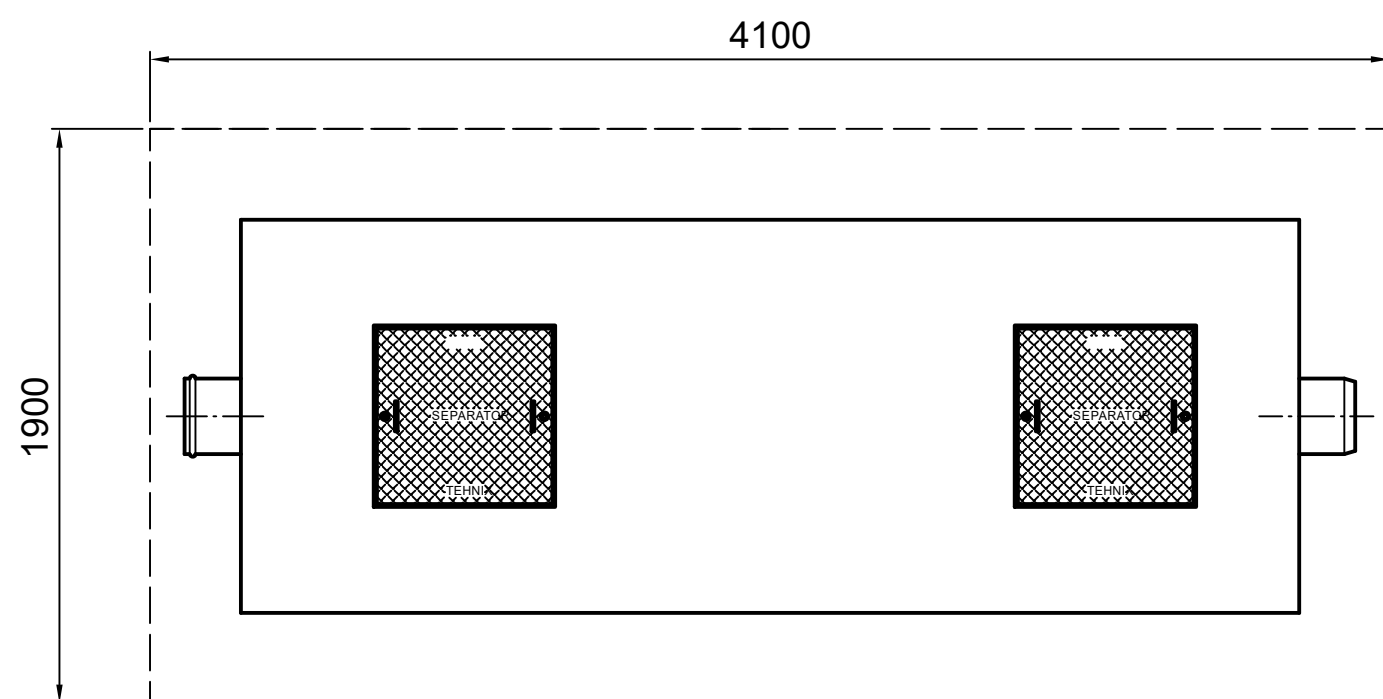


Mogućnost ugradnje kliznih grla hoda 300 mm

Otvor za insp. kontrolu

Kontrola opterećenosti

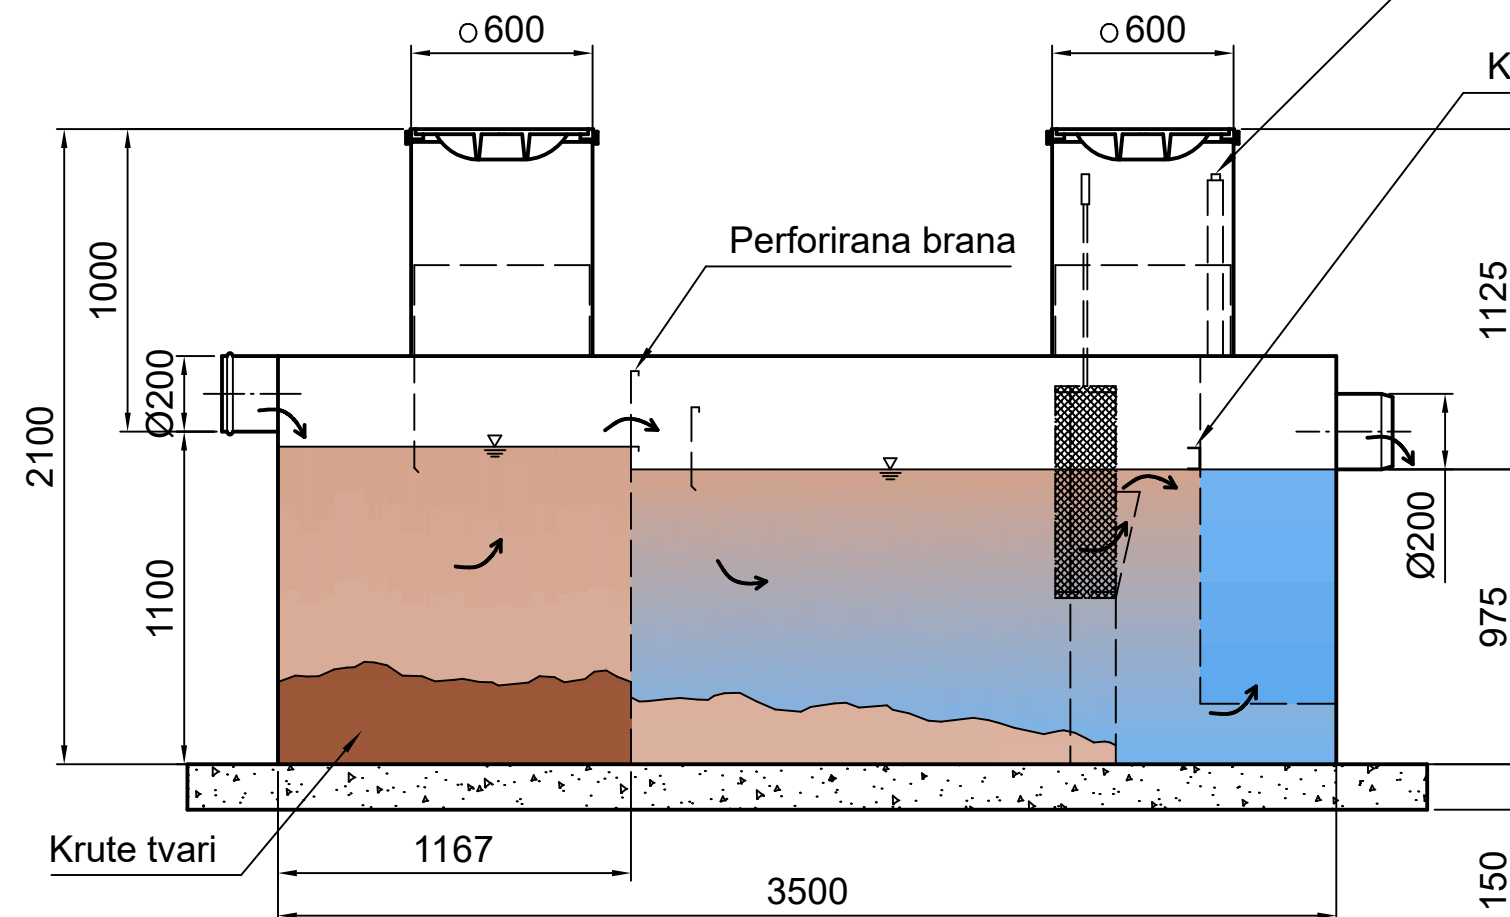

Volumen separatora: 6000 l

Protok separatora: 30 l/s

Cijevi: Ø250


Masa praznog separatora: 1150 kg

Masa punog separatora: 6250 kg

Polipropilenski
koalescentni
uložak

Separatori spadaju u I. klasu separatora prema hrvatskoj normi HRN EN 858
što znači da je količina rezidualnog ulja manja od 5 mg/l

EN 858

 PanGeo Projekt d.o.o. M. Haberlea 6 10 000 Zagreb Tel: + 385 1 77 87 158 Fax: + 385 1 79 80 862 e-mail: info@pangeoprojekt.hr web: www.pangeoprojekt.hr			PROJEKTANT: Davor Barać, dipl. ing. građ.			
INVESTITOR: GRAD SENJ Obala dr. Franje Tuđmana 2, 53 270 Senj			PROJEKTANT SURADNIK: mr.sc. Ivan Barbić, dipl. ing. građ. Krunoslav Ravnjak, ing. građ. Tomislav Šlogar, dipl. ing. građ. Željko Varga, mag. ing. prosp. arch. Valentina Habdija Žigman, mag. ing. prosp. arch. Ivan Mališa, mag. ing. aedif.			
LOKACIJA: k.č.br.: 948/1, k.o. Senj k.č.br.: 3188/1, k.o. Krivi Put			NAZIV MAPE: GRAĐEVINSKO - TEHNOLOŠKI PROJEKT			
GRAĐEVINA: RECIKLAŽNO DVORIŠTE "SENJ"			SADRŽAJ: SEPARATOR MINERALNIH ULJA		MJERILO: 1:25	
VRSTA PROJEKTA: GLAVNI PROJEKT		BROJ PROJEKTA: 10-124/15	ZOP: 10-125/15	REDNI BROJ MAPE: 1/3	DATUM: siječanj 2016.	REVIZIJA: -
				BROJ PRILOGA: 17		