




Presjek A-A

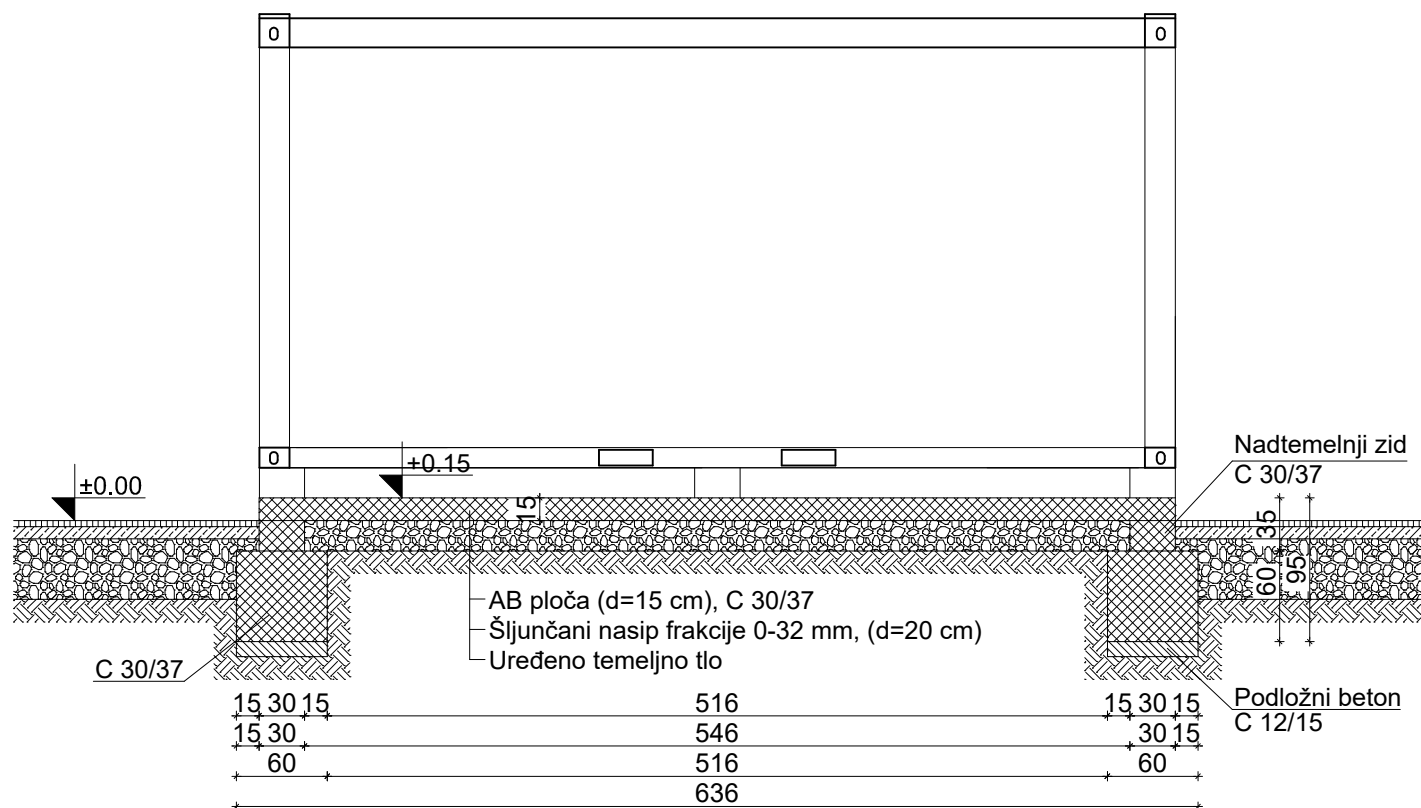

Presjek B-B

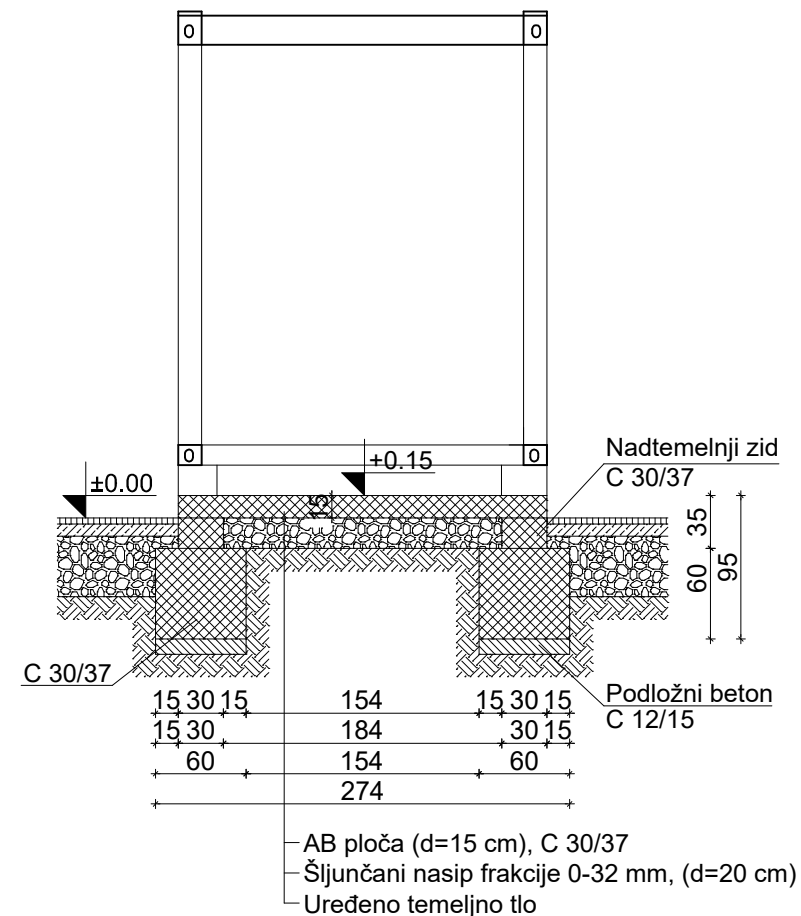

 PanGeo Projekt d.o.o. M. Haberlea 6 10 000 Zagreb			PROJEKTANT: Davor Barać, dipl. ing. građ.		
INVESTITOR: GRAD SENJ Obala dr. Franje Tuđmana 2, 53 270 Senj			PROJEKTANT SURADNIK: mr.sc. Ivan Barbić, dipl. ing. građ. Krunoslav Ravnjak, ing. građ. Tomislav Šlogar, dipl. ing. građ. Željko Varga, mag. ing. prosp. arch. Valentina Habdija Žigman, mag. ing. prosp. arch. Ivan Mališa, mag. ing. aedif.		
LOKACIJA: k.č.br.: 948/1, k.o. Senj k.č.br.: 3188/1, k.o. Krivi Put			NAZIV MAPE: GRAĐEVINSKO - TEHNOLOŠKI PROJEKT		
VRSTA PROJEKTA: GLAVNI PROJEKT			SADRŽAJ: KONTEJNER ZA ZAPOSLENE TLOCRT I PRESJECI TEMELJA		
BROJ PROJEKTA: 10-124/15			MJERILO: 1:50		
ZOP: 10-125/15			BROJ PRILOGA: 25		
REDNI BROJ MAPE: 1/3			DATUM: siječanj 2016.		
REVIZIJA: -					