


Ovaj dokument ostaje u isključivom vlasništvu poduzeća AMPLITUDA VALA d.o.o. Pretisak i upotreba izvan namjene nisu dopušteni.

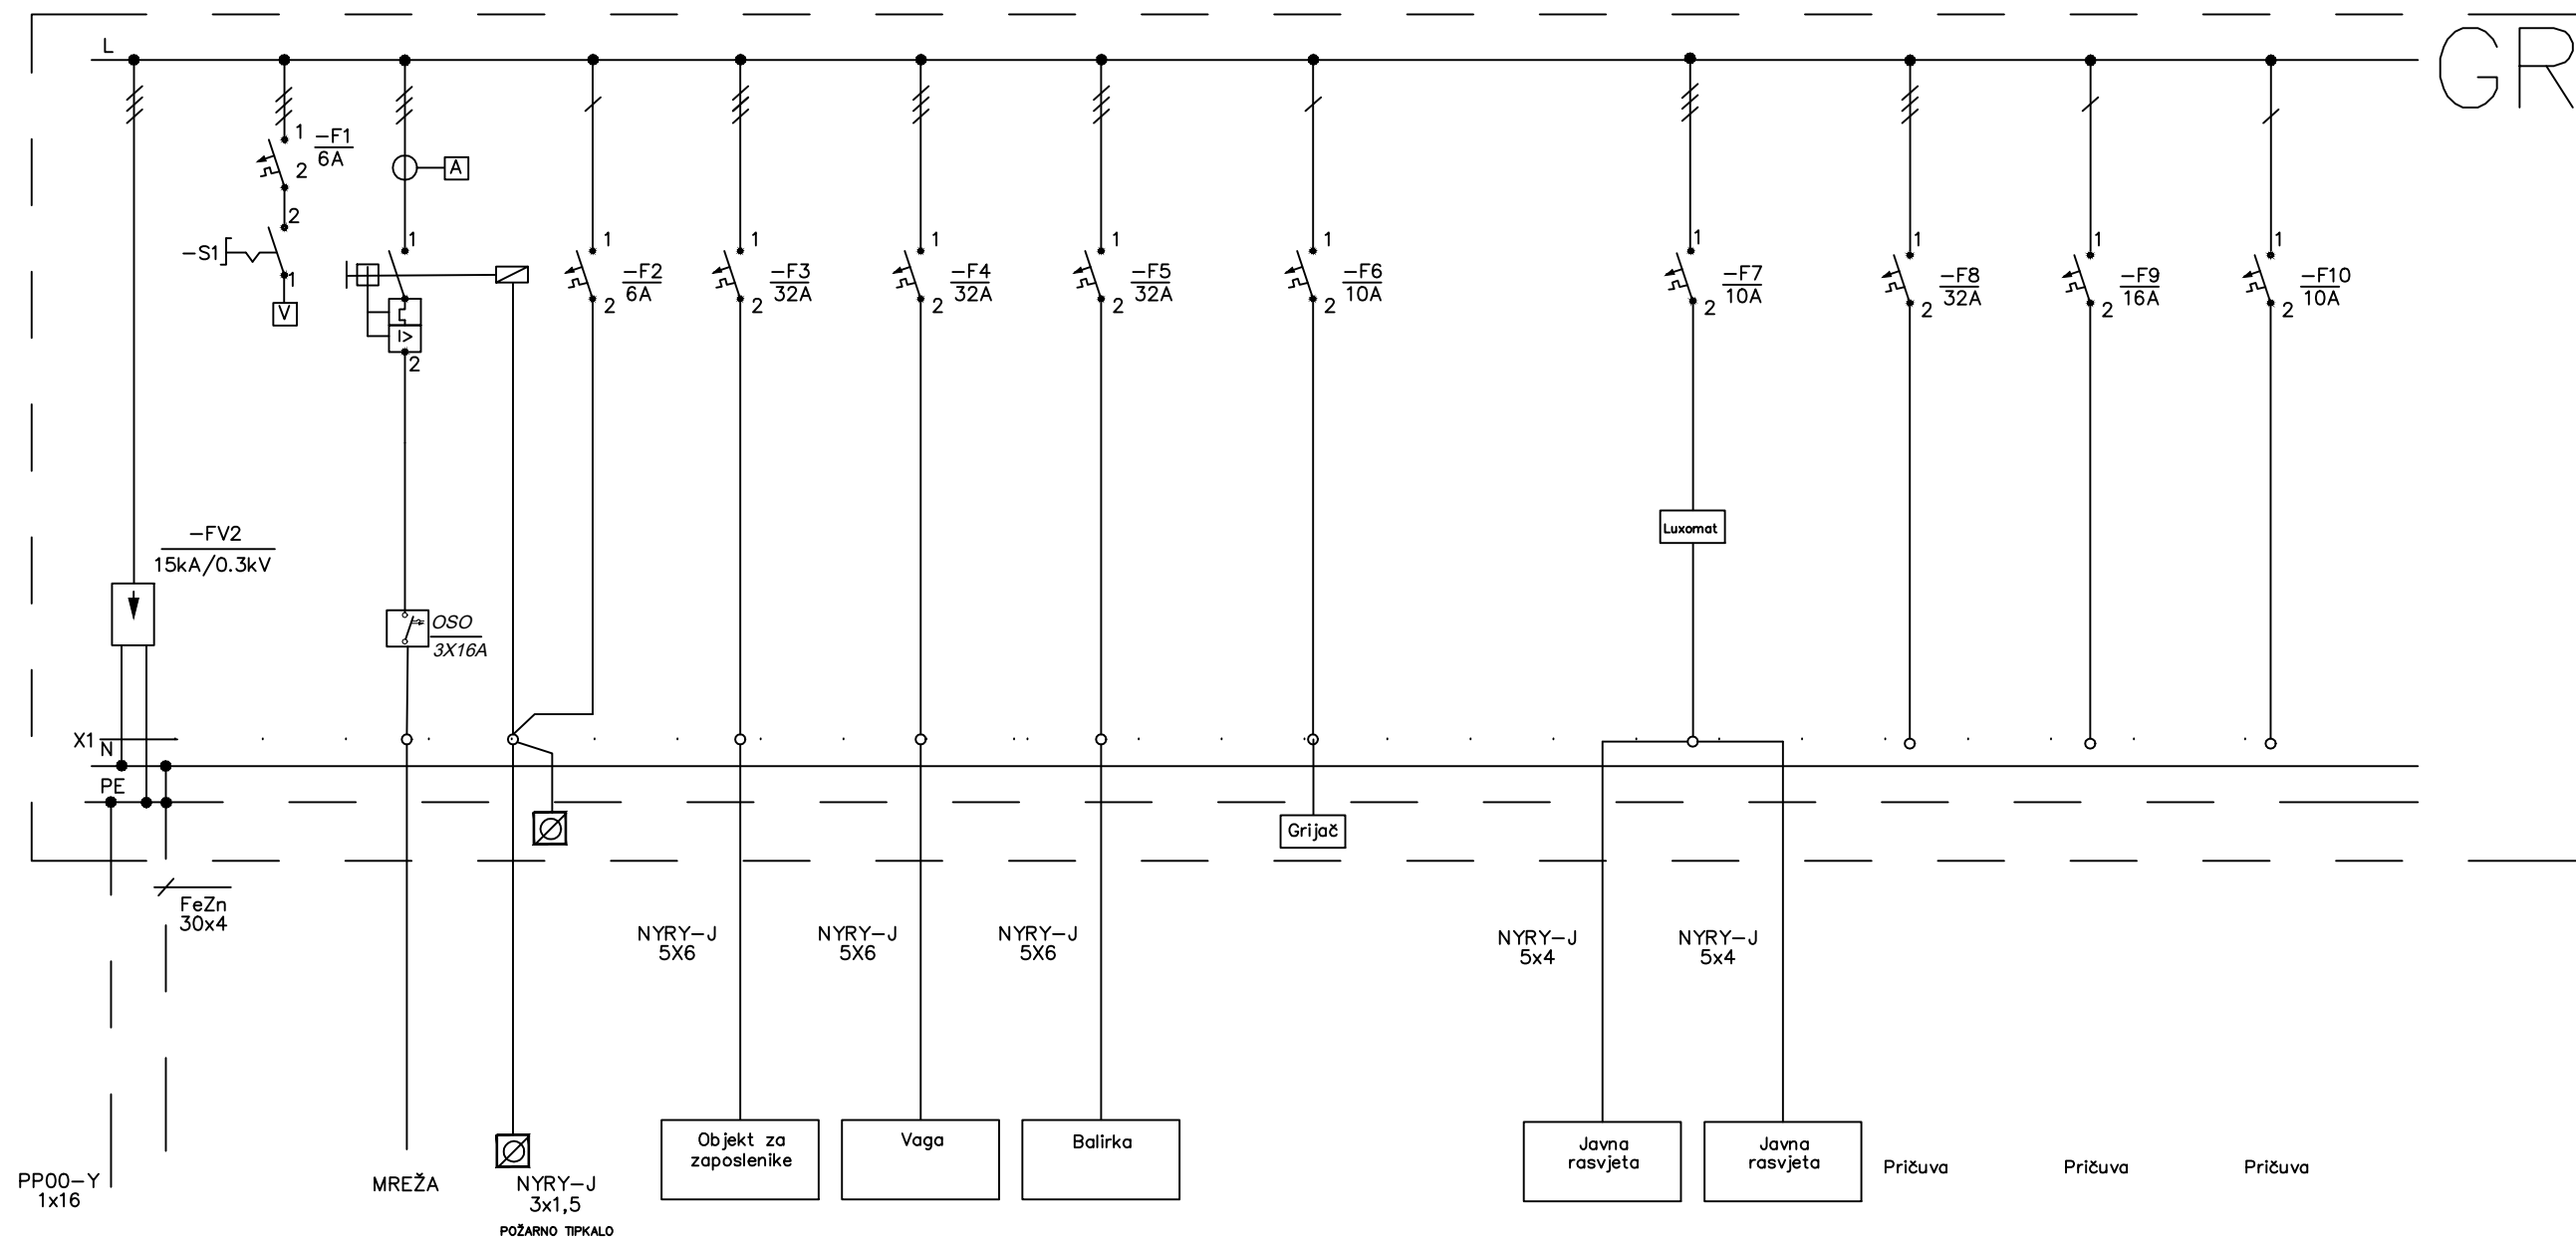

Pečat i potpis projektanta:

 **MARKO ŠOSTARIČ**  
mag.ing.el.  
**E 2112** **OVLASTENI INŽENJER**  
**ELEKTROTEHNIKE**


Investitor: GRAD SENJ, Obala dr. Franje Tuđmana 2, 53 270 Senj

Građevina:	RECIKLAŽNO DVORIŠTE "SENJ" k.č.br.: 948/1, k.o. Senj, k.č.br.: 3188/1, k.o. Krivi Put
------------	--

Projektant	M. ŠOŠTARIČ
------------	-------------

Glavni projektant	D. BARAĆ
-------------------	----------

[illegible]

	
ПОТРИС	

**Amplituda vala d.o.o.**  
Poljana Z. Mikine 26, 10000 Zagreb  
E-mail: [info@amplituda-vala.hr](mailto:info@amplituda-vala.hr)  
WEB: [www.amplituda-vala.hr](http://www.amplituda-vala.hr)

Faza projekta: **GLAVNI**

Z. O. projekta: 10-125/15

Projekt broj: PG-004-15

Naziv projekta: PROJEKT ELEKTROINSTALACIJA

Knjiga: 3

Naziv dokumenta:

## JEDNOPOLNA SHEMA GLAVNOG RAZDJELNIKA

Broj nacрта:	
--------------	--

004EJ03

	+	-
--	---	---

List br.: 01

Format: A3

Mjerilo: —

Listova: 01