


This document remains the exclusive property of the "AMPLITUDA VALA d.o.o." Company. Reproduction or any use not in conformity with the intended application is not permissible.

Ovaj dokument ostaje u isključivom vlasništvu poduzeća AMPLITUDA VALA d.o.o. Pretisak i upotreba izvan namjene nisu dopušteni.

FILE NAME: 004ZT01

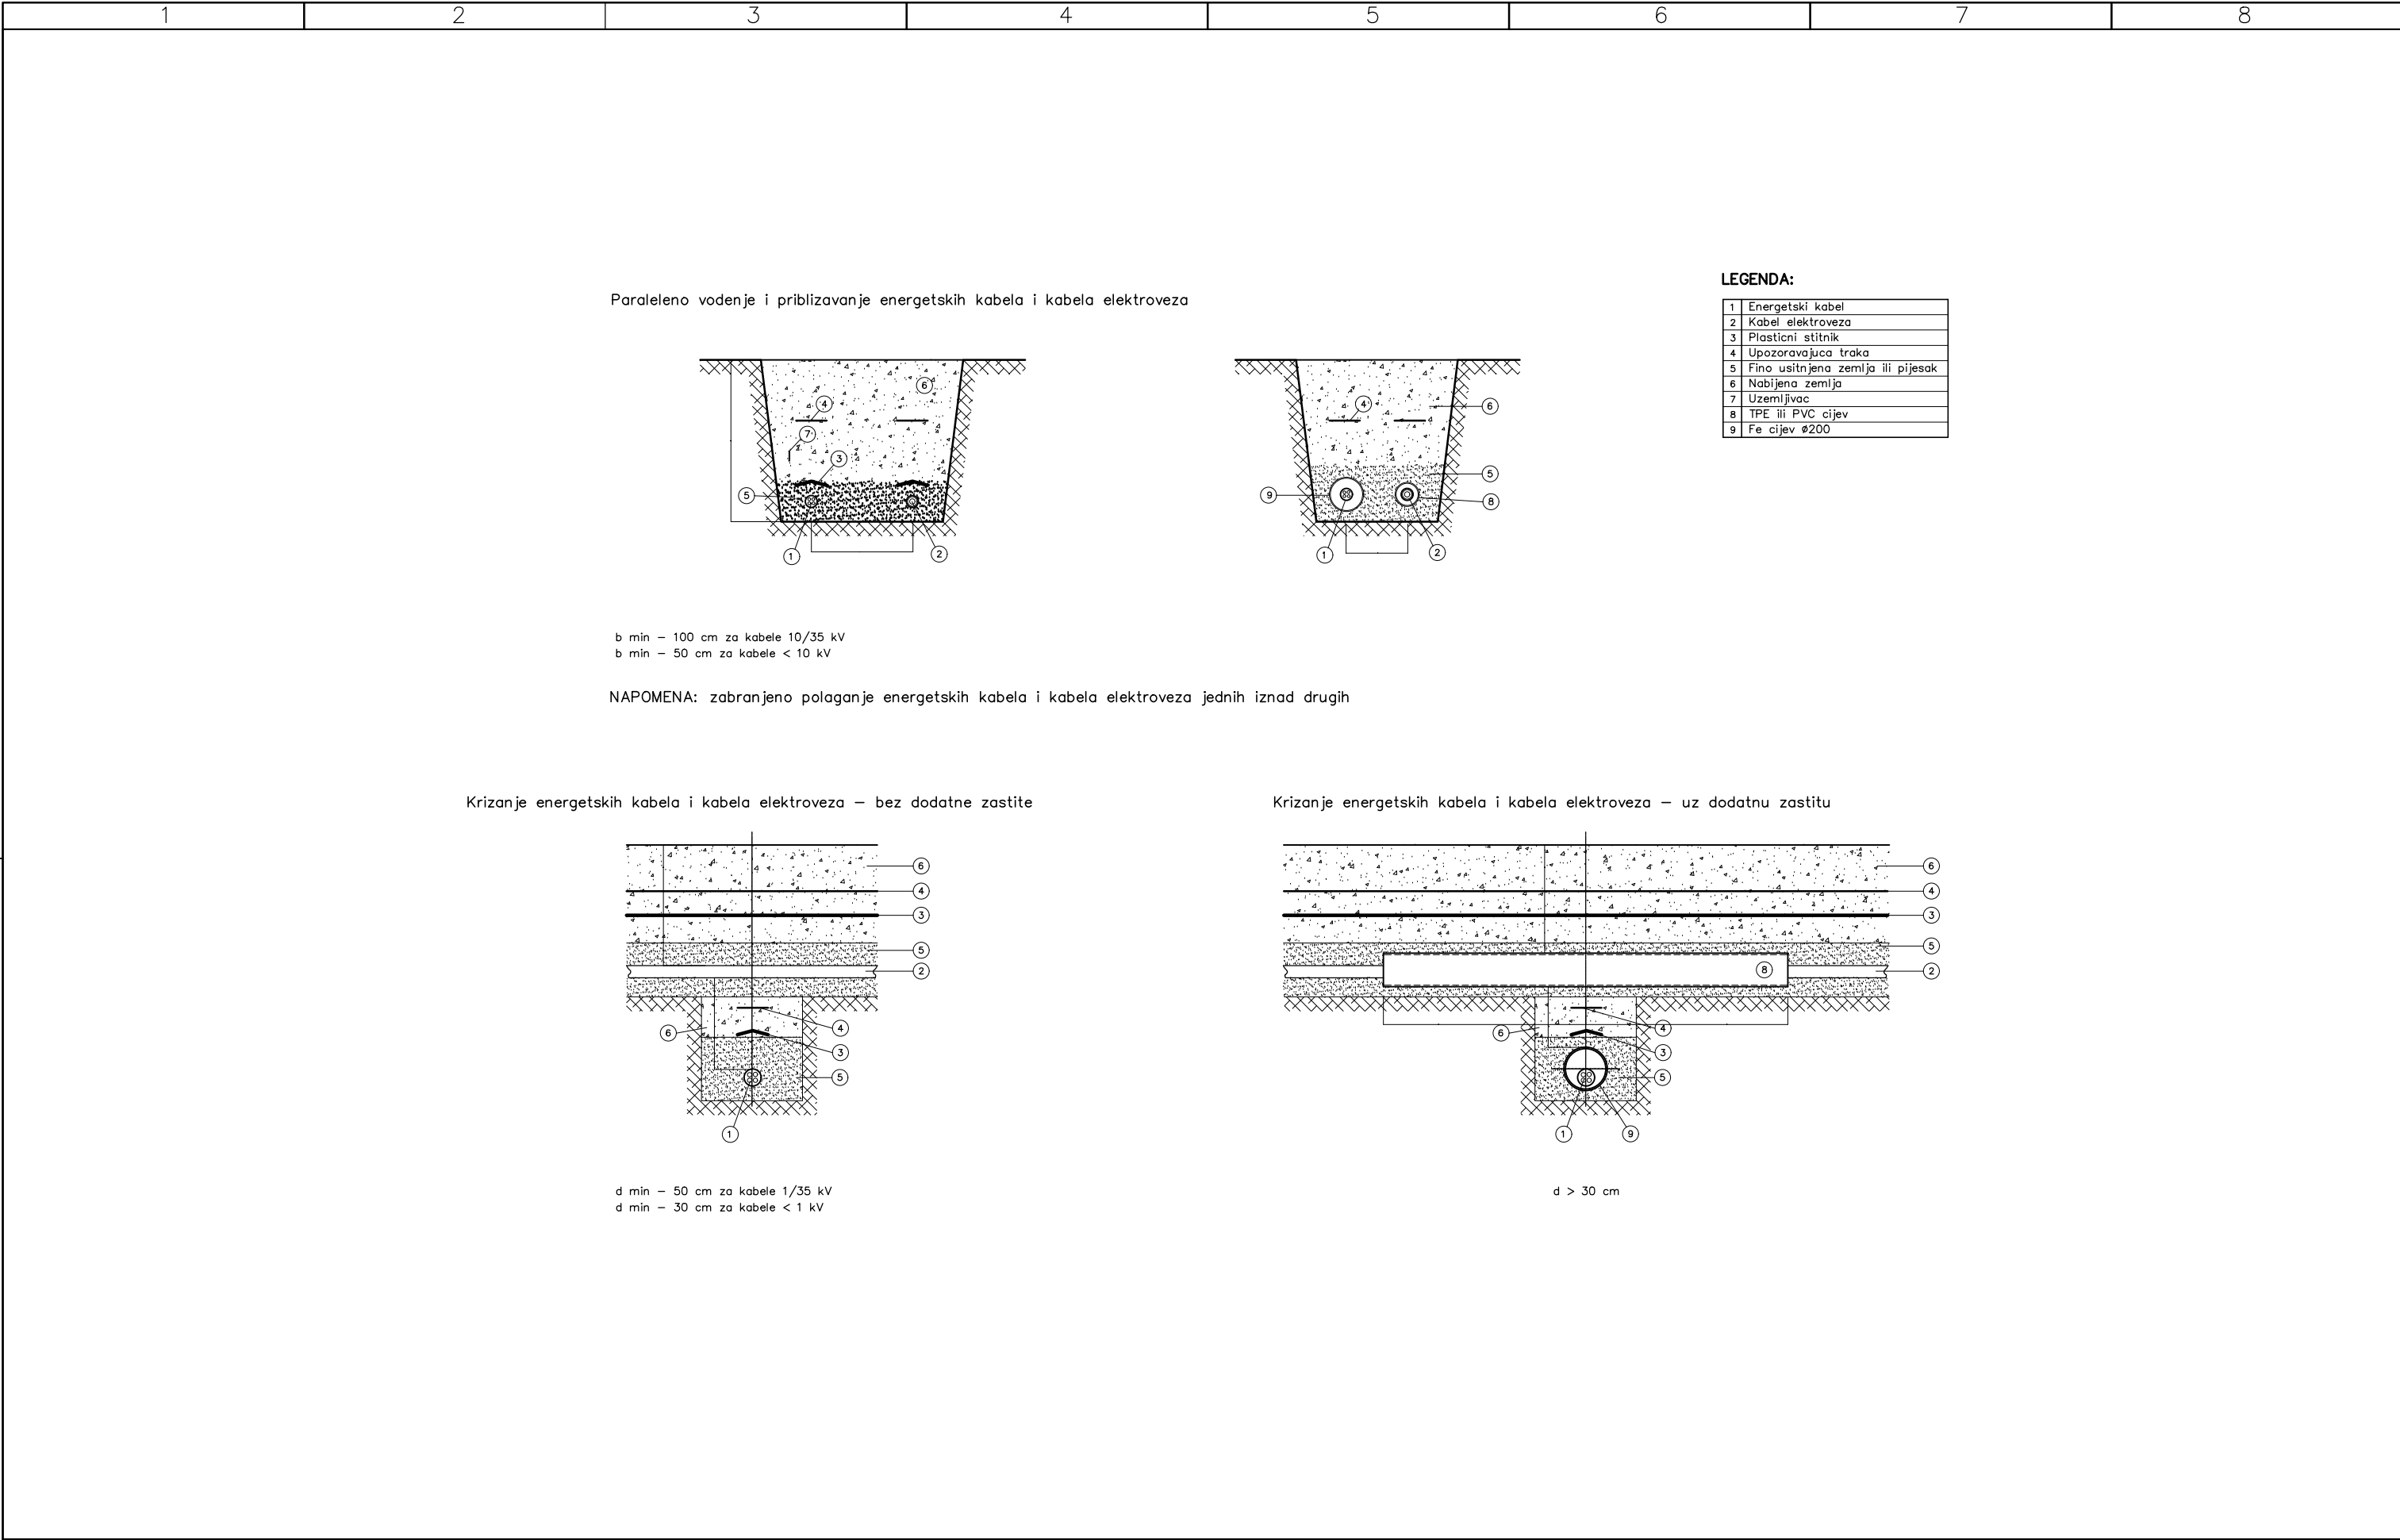

<div><div></div><div>Pečat i potpis projektanta:</div></div>	Investitor: GRAD SENJ, Obala dr. Franje Tuđmana 2, 53 270 Senj			Faza projekta: GLAVNI	Z. O. projekta: 10–125/15	Projekt broj: PG–004–15		
	Građevina: RECIKLAŽNO DVORIŠTE "SENJ" k.č.br.: 948/1, k.o. Senj, k.č.br.: 3188/1, k.o. Krivi Put			Naziv projekta: PROJEKT ELEKTROINSTALACIJA			Knjiga: 3	
	Projektant	M. ŠOŠTARIĆ		Naziv dokumenta: ZAŠTITA EK INFRASTRUKTURE			Broj nacrt: 004ZT01	+ –
	Glavni projektant	D. BARAČ					List br.: 01	
	Datum	01/2016	IME				POTPIS	Format: A3
			<div><div>Amplituda vala d.o.o. Poljana Z. Mikine 26, 10000 Zagreb E-mail: info@amplituda-vala.hr WEB: www.amplituda-vala.hr</div></div>					