

TUMAČ ZNAKOVLJA

GRANICE

OBUH VAT URBANISTIČKOG PLANA UREĐENJA

POVRŠINE ZA RAZVOJ I UREĐENJE RAZVOJ I UREĐENJE NASELJA

- S1

STAMBENA NAMJENA - zona nove gradnje
- S2

STAMBENA NAMJENA - zona rekonstrukcije
- M1-1

MJEŠOVITA - PRETEŽITO STAMBENA NAMJENA - zona rekonstrukcije
- M1-2

MJEŠOVITA - PRETEŽITO STAMBENA NAMJENA - zona nove gradnje
- M2

MJEŠOVITA - PRETEŽITO POSLOVNA NAMJENA - zona nove gradnje
- Z1

JAVNA ZELENA POVRŠINA - javni park i dječja igrališta
- Z

ZAŠTITNE ZELENE POVRŠINE
- IS

POVRŠINE INFRASTRUKTURNIH SUSTAVA - IS1 - trafostanica
- PROMETNE POVRŠINE
- Z

LOKALNA CESTA, PLANIRANA ŽUPANIJSKA CESTA

ELEKTROENERGETIKA TRANSFORMATORSKA I RASKLOPNA POSTROJENJA



TS 10(20)/04 kV

ELEKTROPRIJENOSNI UREĐAJI

- ZRAČNI DALEKOVOD 10(20) kV
- PODZEMNI DALEKOVOD 10(20) kV
- VOD 0.4 kV
- VOD JAVNE RASVJETE

M 1:2.000

0 10 20 30 40 50 100 200 m

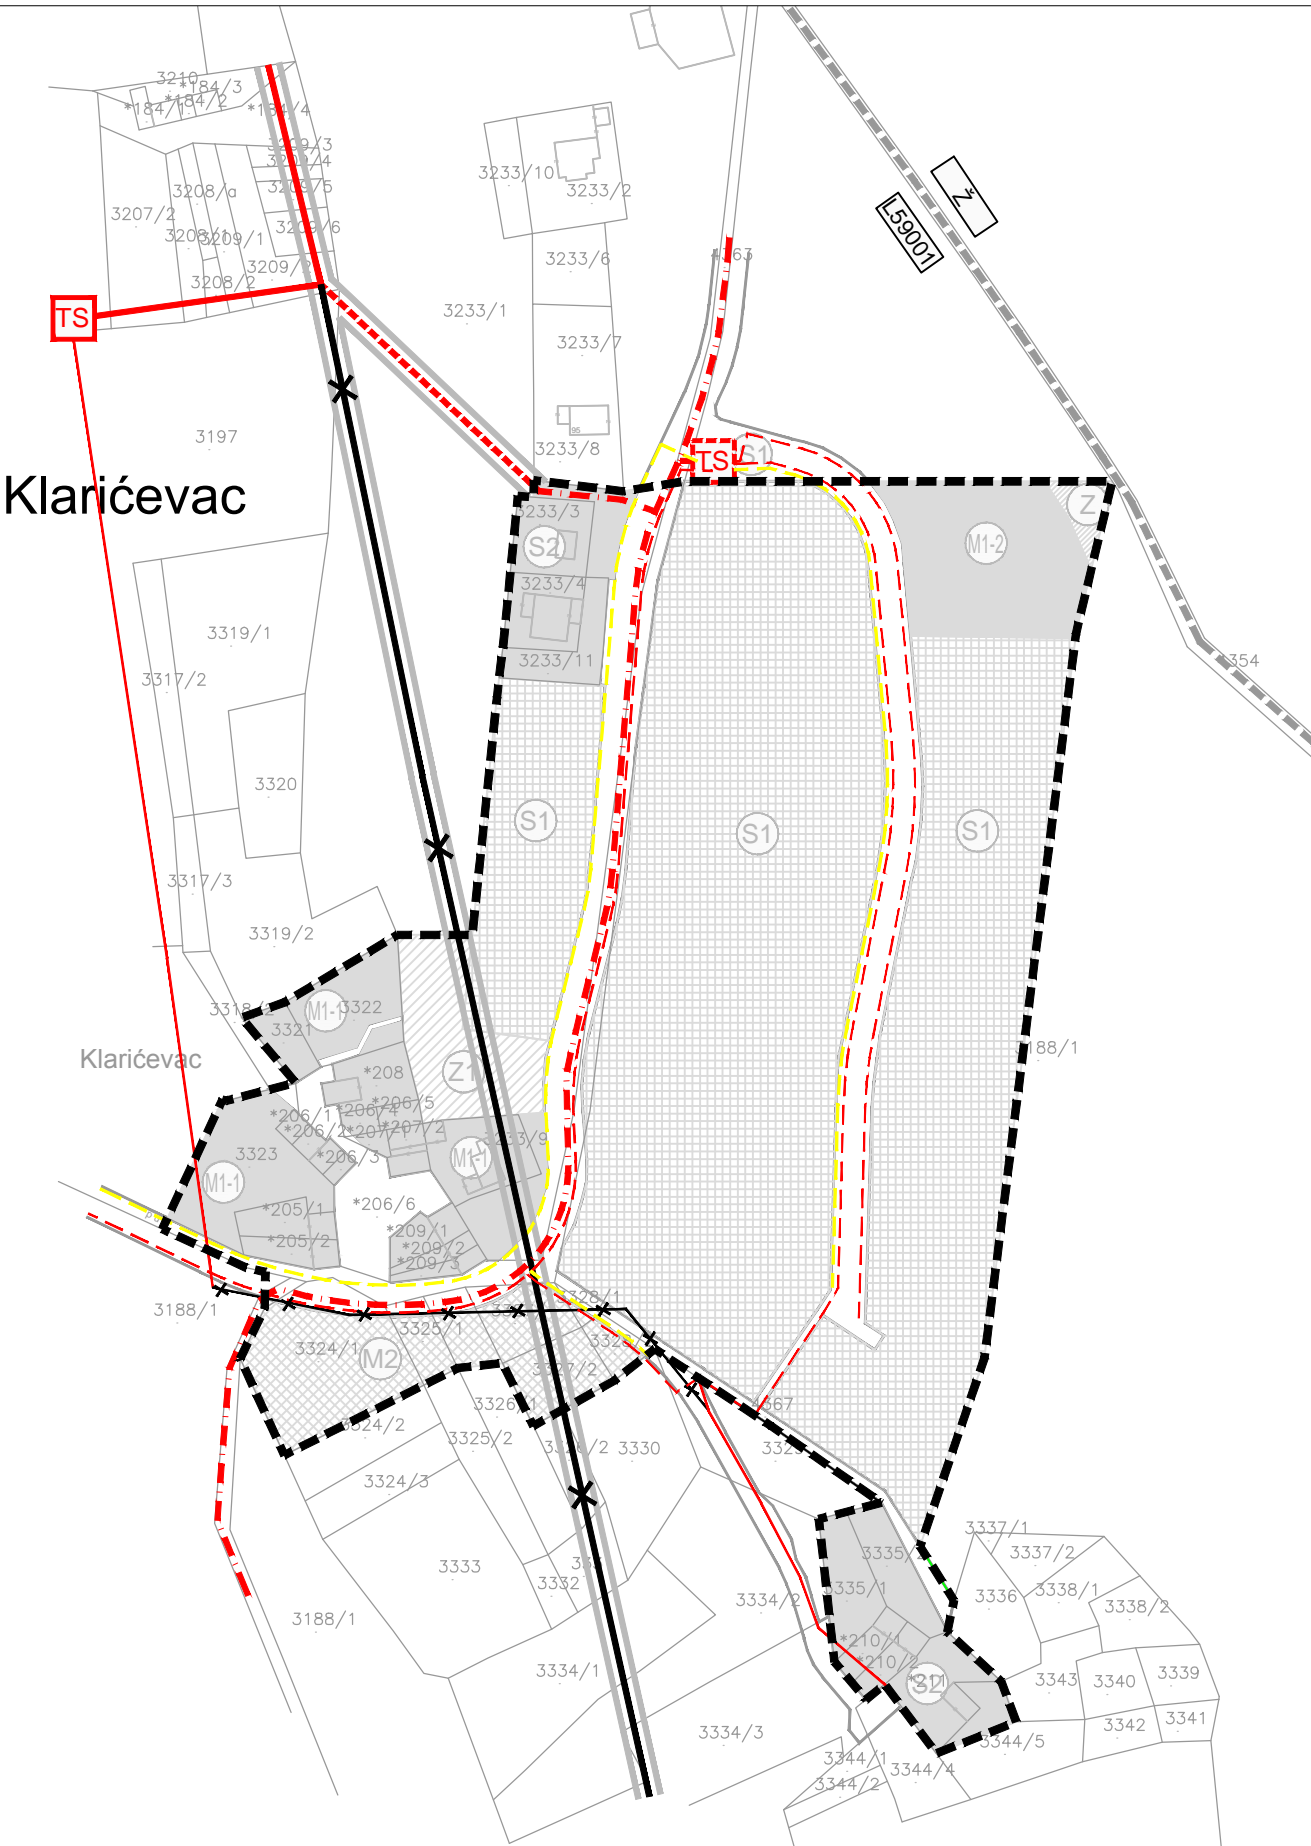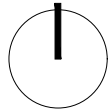

Županija: LIČKO-SENJSKA ŽUPANIJA	
Grad: GRAD SENJ	
Naziv prostornog plana: URBANISTIČKI PLAN UREĐENJA KLARIĆEVAC NACRT PRIJEDLOGA PLANA ZA PONOVN U JAVNU RASPRAV U	
Naziv kartografskog prikaza: PROMETNA, ULIČNA I KOMUNALNA INFRASTRUKTURNA MREŽA - ELEKTROOPSKRBA	
Broj kartografskog prikaza: 2B	Mjerilo kartografskog prikaza: 1:2.000
Odluka o izradi Plana: Službeni glasnik Grada Senja 7/2014 od 12. 09. 2014.	Odluka Gradskog vijeća o donošenju Plana: Službeni glasnik Grada Senja __/__ od __. __. __.
Javna rasprava (datum objave): Novi list - 31.01.2016., www.senj.hr - 29. 01. 2016., www.mgipu.hr - 29. 01. 2016.	Javni uvid održan od: 09.02. 2016. do: 09.03.2016.
Pečat tijela odgovornog za provođenje javne rasprave:	Odgovorna osoba za provođenje javne rasprave: Anđelka Tomljanović, dipl.ing.
Pravna osoba koja je izradila plan: URBANISTIČKI INSTITUT HRVATSKE d.o.o. ZAGREB	
Pečat pravne osobe koja je izradila plan:	Odgovorna osoba: mr.sc. Ninoslav Duper, dipl.ing.arh.
Odgovorni voditelj izrade nacrt a konačnog prijedloga dokumenta prostornog uređenja: TEREZIJA MIRKOVIĆ BERKOVIĆ, dipl.ing.arh.	
Stručni tim u izradi plana: 1. Terezija Mirković Berković, dipl.ing.arh. 2. Matea Somek, mag.ing.arh. 3. Mateja Valentić, mag.ing.arh. 4. Nikola Adrović, mag.ing.aedif. 5. Vilma Stopfer, mag.ing.kraj.arh. 6. Dean Vučić, ing.geod. 7. Marijan Prus, dipl.iur. 8. Juraj Dusper, dipl.oecc. Suradnja: 9. mr.sc. Nikola Terzija, dipl.ing.el.	
Broj radnog naloga: 10218 • Broj plana: 1388	Godina izrade: 2015.-2016.
Pečat Gradskog vijeća:	Predsjednik Gradskog vijeća: Berislav Gržanić,oec.
Istovjetnost ovog prostornog plana s izvornikom ovjerava:	Pečat nadležnog tijela: (ime, prezime, potpis)