

RASPORED INFRASTRUKTURNIH VODOVA U KORIDORIMA PROMETNICA NASELJA SV. JURAJ

M 1:100


SABIRNA PROMETNICA




OSTALA PROMETNICA



KOLNOPJEŠAČKA PROMETNICA

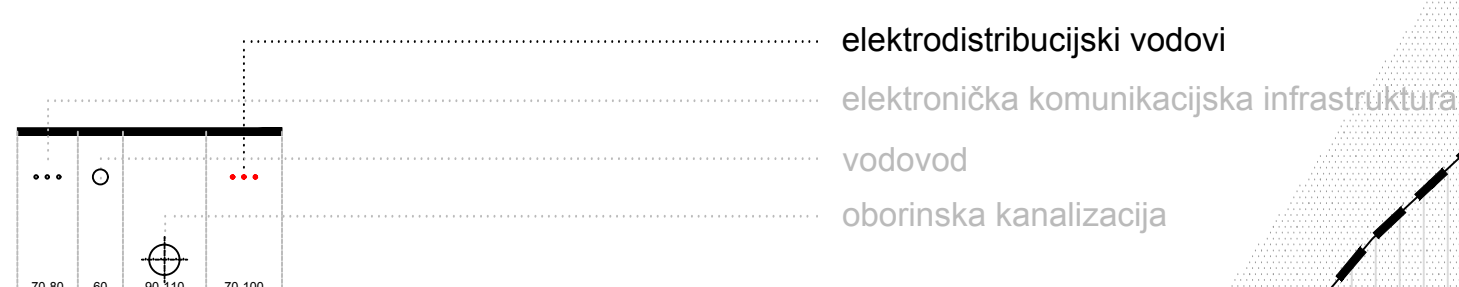

URBANISTIČKI PLAN UREĐENJA SVETI JURAJ

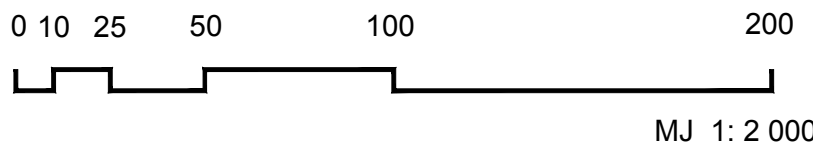

KORIŠTENJE I NAMJENA POVRŠINA

GRANICE

GRANICA OBUHVATA PLANA

RAZVOJ I UREĐENJE NASELJA

- STAMBENA NAMJENA
- MJEŠOVITA NAMJENA
- UGOSTITELJSKO-TURISTIČKA NAMJENA
- KOMUNALNA NAMJENA - tržnica na malo
- JAVNA I DRUŠTVENA NAMJENA
- SPORTSKO-REKREACIJSKA NAMJENA
- UREĐENE JAVNE ZELENE POVRŠINE
- ZAŠTITNE ZELENE POVRŠINE
- GROBLJE
- UKUPNI OBUHVAT LUČKOG PODRUČJA
- LUKE OTVORENE ZA JAVNI PROMET
- PARKIRALIŠTE
- POVRŠINE INFRASTRUKTURNIH SUSTAVA
- OSTALE JAVNE POVRŠINE
- AKVATORIJ PLAŽE
- VODOTOK
- MOGUĆI BUJIČNI TOK

ELEKTROENERGETSKA MREŽA

- MALA HIDROELEKTRANA - planirana
- TRAFOSTANICA - postojeća
- TRAFOSTANICA - ukidanje
- TRAFOSTANICA - planirana
- 35 kV DALEKOVOĐ - postojeći
- 35 kV DALEKOVOĐ - promjena trase
- 35 (20) kV KABEL - planirani
- 10 (20) kV DALEKOVOĐ - postojeći
- 10 kV DALEKOVOĐ, KABEL - ukidanje
- 10 (20) kV KABEL - postojeći
- 20 kV KABEL - planirani
- ZAŠTITNI POJAS DALEKOVODA
- POVRŠINA POSEBNIH UVJETA PROMETNOG UREĐENJA

Županiya:	LIČKO-SEJSKA ŽUPANIJA
Grad:	GRAD SENJ
Naziv prostornog plana:	IZMJENA I DOPUNA URBANISTIČKOG PLANA UREĐENJA SVETI JURAJ
Naziv kartografskog prikaza:	PROMETNA I INFRASTRUKTURNA MREŽA - ELEKTROENERGETSKA MREŽA
Broj kartografskog prikaza:	2.3.
Odluka Gradskog vijeća o izradi plana:	Odluka Gradskog vijeća o donošenju plana:
Javna rasprava (datum objave):	Javni uvid održan:
Pečat tijela odgovornog za provođenje javne rasprave:	Odgovorna osoba za provođenje javne rasprave:
Pravna osoba koja je izradila plan:	Geoprojekt a.d. Opatija
Pečat pravne osobe koja je izradila plan:	Odgovorna osoba: Valtor Perčić, dipl.ing.geod.
Odgovorni voditelj:	Ivana Grabovac, mag.ing.arch.
Stručni tim u izradi plana:	1. Ivana Grabovac, mag.ing.arch. 2. Igor Lončar, mag.ing.arch. 3. Ante Senjanović, dipl.ing.arch.
Pečat Gradskog vijeća:	Predsjednik Gradskog vijeća: Berislav Gržanić, oec.
Istovjetnost ovog prostornog plana s izvornikom ovjerava:	Pečat nadležnog tijela:
(ime, prezime i potpis)	