

TUMAČ ZNAKOVLJA



GRANICE

- GRANICA OBUHVATA IZMJENA I DOPUNA PLANA
- GRANICA OBUHVATA VAŽEĆEG UPU

RAZVOJ I UREĐENJE NASELJA

- UGOSTITELJSKO-TURISTIČKA NAMJENA
- JAVNE ZELENE POVRŠINE
JAVNI PARK
- UREĐENA PLAŽA ZA PRATEĆE SADRŽAJE
- POVRŠINE INFRASTRUKTURNIH SUSTAVA
PROMETNA: KOLNA I PJEŠAČKA MREŽA
- GOSPODARSKA NAMJENA
UGOSTITELJSKO-TURISTIČKA
- SPORTSKO REKRACIJSKA NAMJENA
UREĐENO KUPALIŠTE
- ZELENE POVRŠINE IZVAN GRAĐEVINSKOG PODRUČJA NASELJA
UREĐENO PODRUČJE UZ OBALU

KONTAKTNE NAMJENE

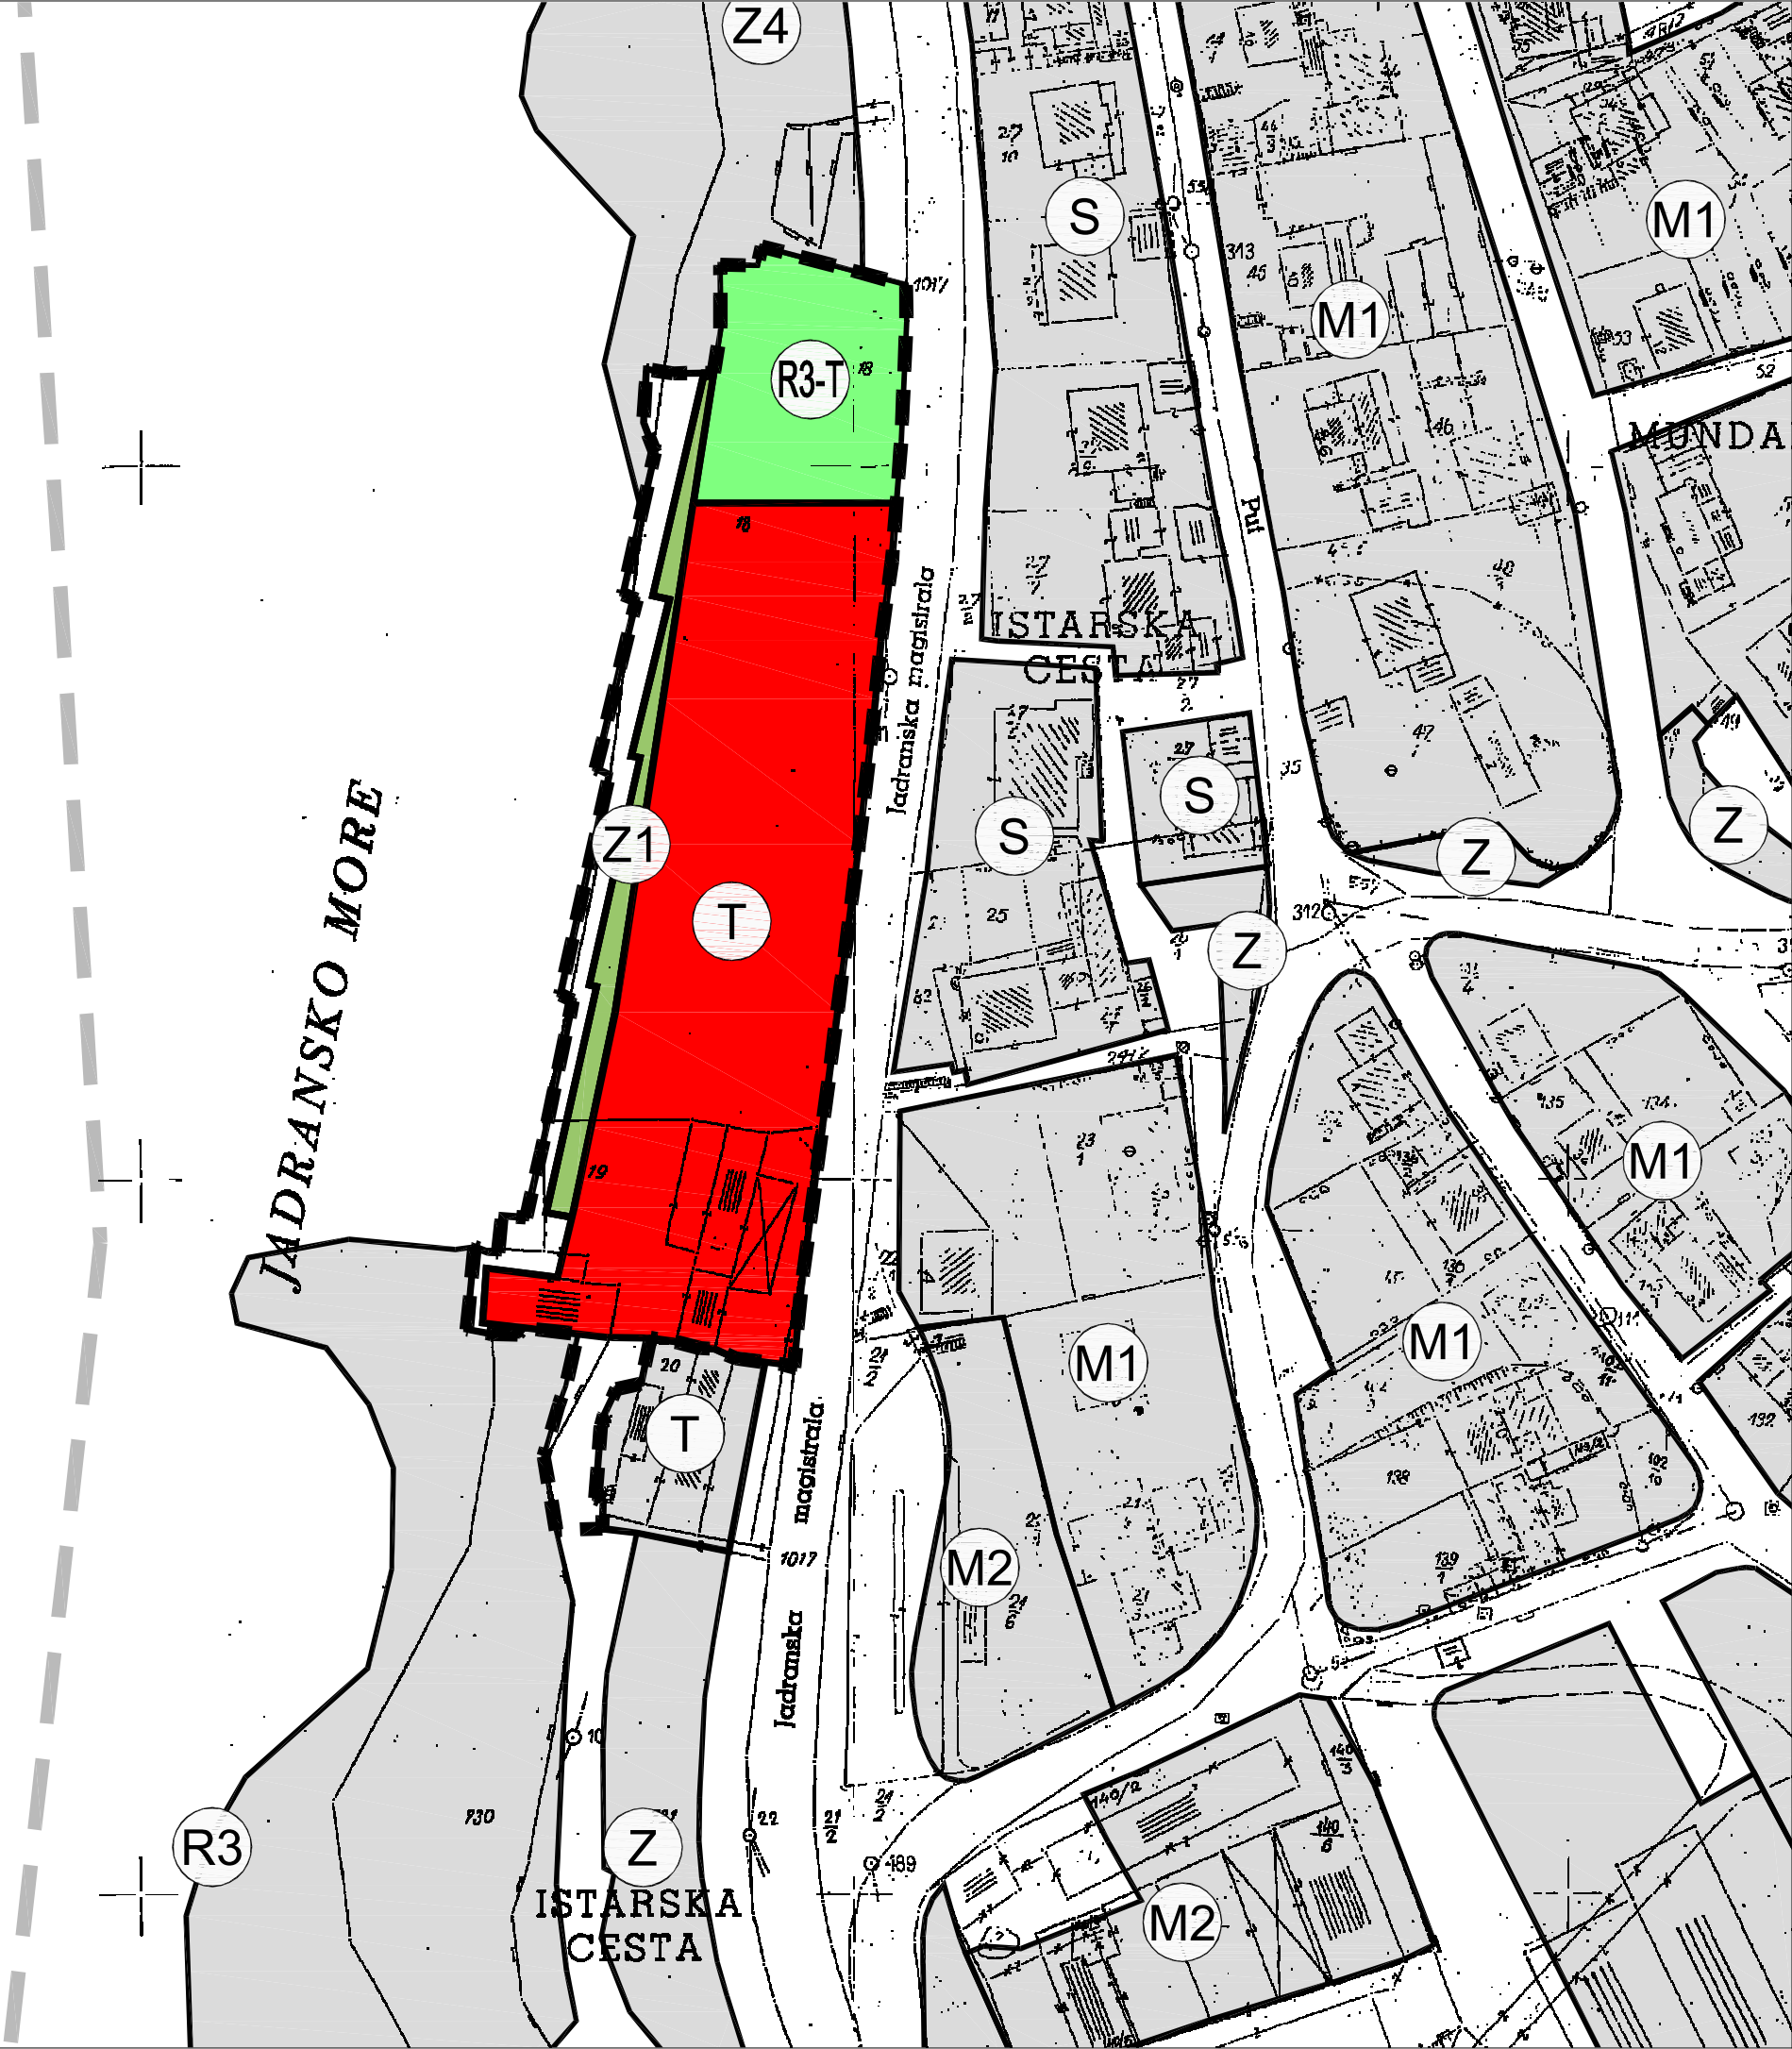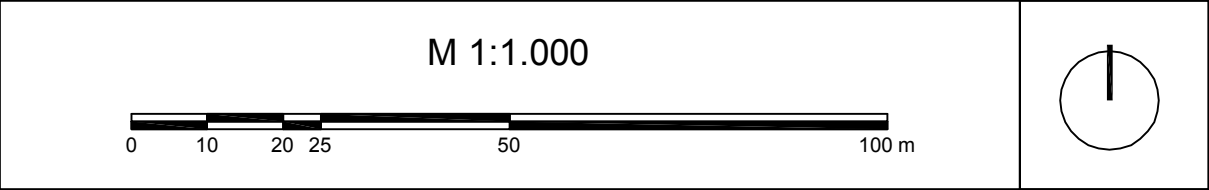

Županija:
LIČKO-SENJSKA ŽUPANIJA

Grad:
GRAD SENJ

Naziv prostornog plana:
**IZMJENE I DOPUNE URBANISTIČKOG PLANA UREĐENJA
UŽEG PODRUČJA GRADA SENJA (CILJANE)**
PRIJEDLOG PLANA ZA PONOVNU JAVNU RASPRAVU

Naziv kartografskog prikaza:
KORIŠTENJE I NAMJENA POVRŠINA

Broj kartografskog prikaza: **1**

Mjerilo kartografskog prikaza: **1:1.000**

Odluka o izradi Plana:
Službeni glasnik Grada Senja 1/13 od 16. 01. 2013.

Odluka Gradskog vijeća o donošenju Plana:
Službeni vjesnik Grada Senja __/__/__ od __. __. __.

Javna rasprava (datum objave):
Službeni glasnik Grada Senja - 15. 01. 2014., Novi list - 15. 01. 2014.,
www.senj.hr - 16. 01. 2014., www.mgipu.hr - 13. 01. 2014.

Javni uvid održan od 24. 01. 2014. do 31. 01. 2014.

Pečat tijela odgovornog za provođenje javne rasprave:

Odgovorna osoba za provođenje javne rasprave:

Anđelka Tomljanović, dipl.ing.građ.

Suglasnost na Plan prema članku 98. Zakona o prostornom uređenju i gradnji (NN 76/07, 38/09, 55/11, 90/11, 50/12):

Pravna osoba koja je izradila plan:
URBANISTIČKI INSTITUT HRVATSKE d.o.o. ZAGREB

Pečat pravne osobe koja je izradila plan:

Odgovorna osoba:

mr.sc. Ninoslav Duper, dipl.ing.arh.

Odgovorni voditelj izrade nacrtu prijedloga dokumenta prostornog uređenja:
TEREZIJA MIRKOVIĆ BERKOVIĆ, dipl.ing.arh.

Stručni tim u izradi plana:
1. Terezija Mirković Berković, dipl.ing.arh.
2. Matea Somek, mag.ing.arh.
3. Lovorka Sviben, dipl.ing.arh.
4. Nikola Adrović, mag.ing.aedif.

5. Vilma Stopfer, mag.ing.kraj.arh.
6. Dean Vučić, ing.geod.
7. Marijan Prus, dipl.iur.
8. Juraj Dusper, dipl.oecc.

Broj radnog naloga: **10160** • Broj plana: **1353**

Godina izrade: **2015.**

Pečat Gradskog vijeća:

Predsjednik Gradskog vijeća:

Berislav Gržanić, oec.

Istovjetnost ovog prostornog plana s izvornikom ovjerava:

Pečat nadležnog tijela:

(ime, prezime, potpis)