
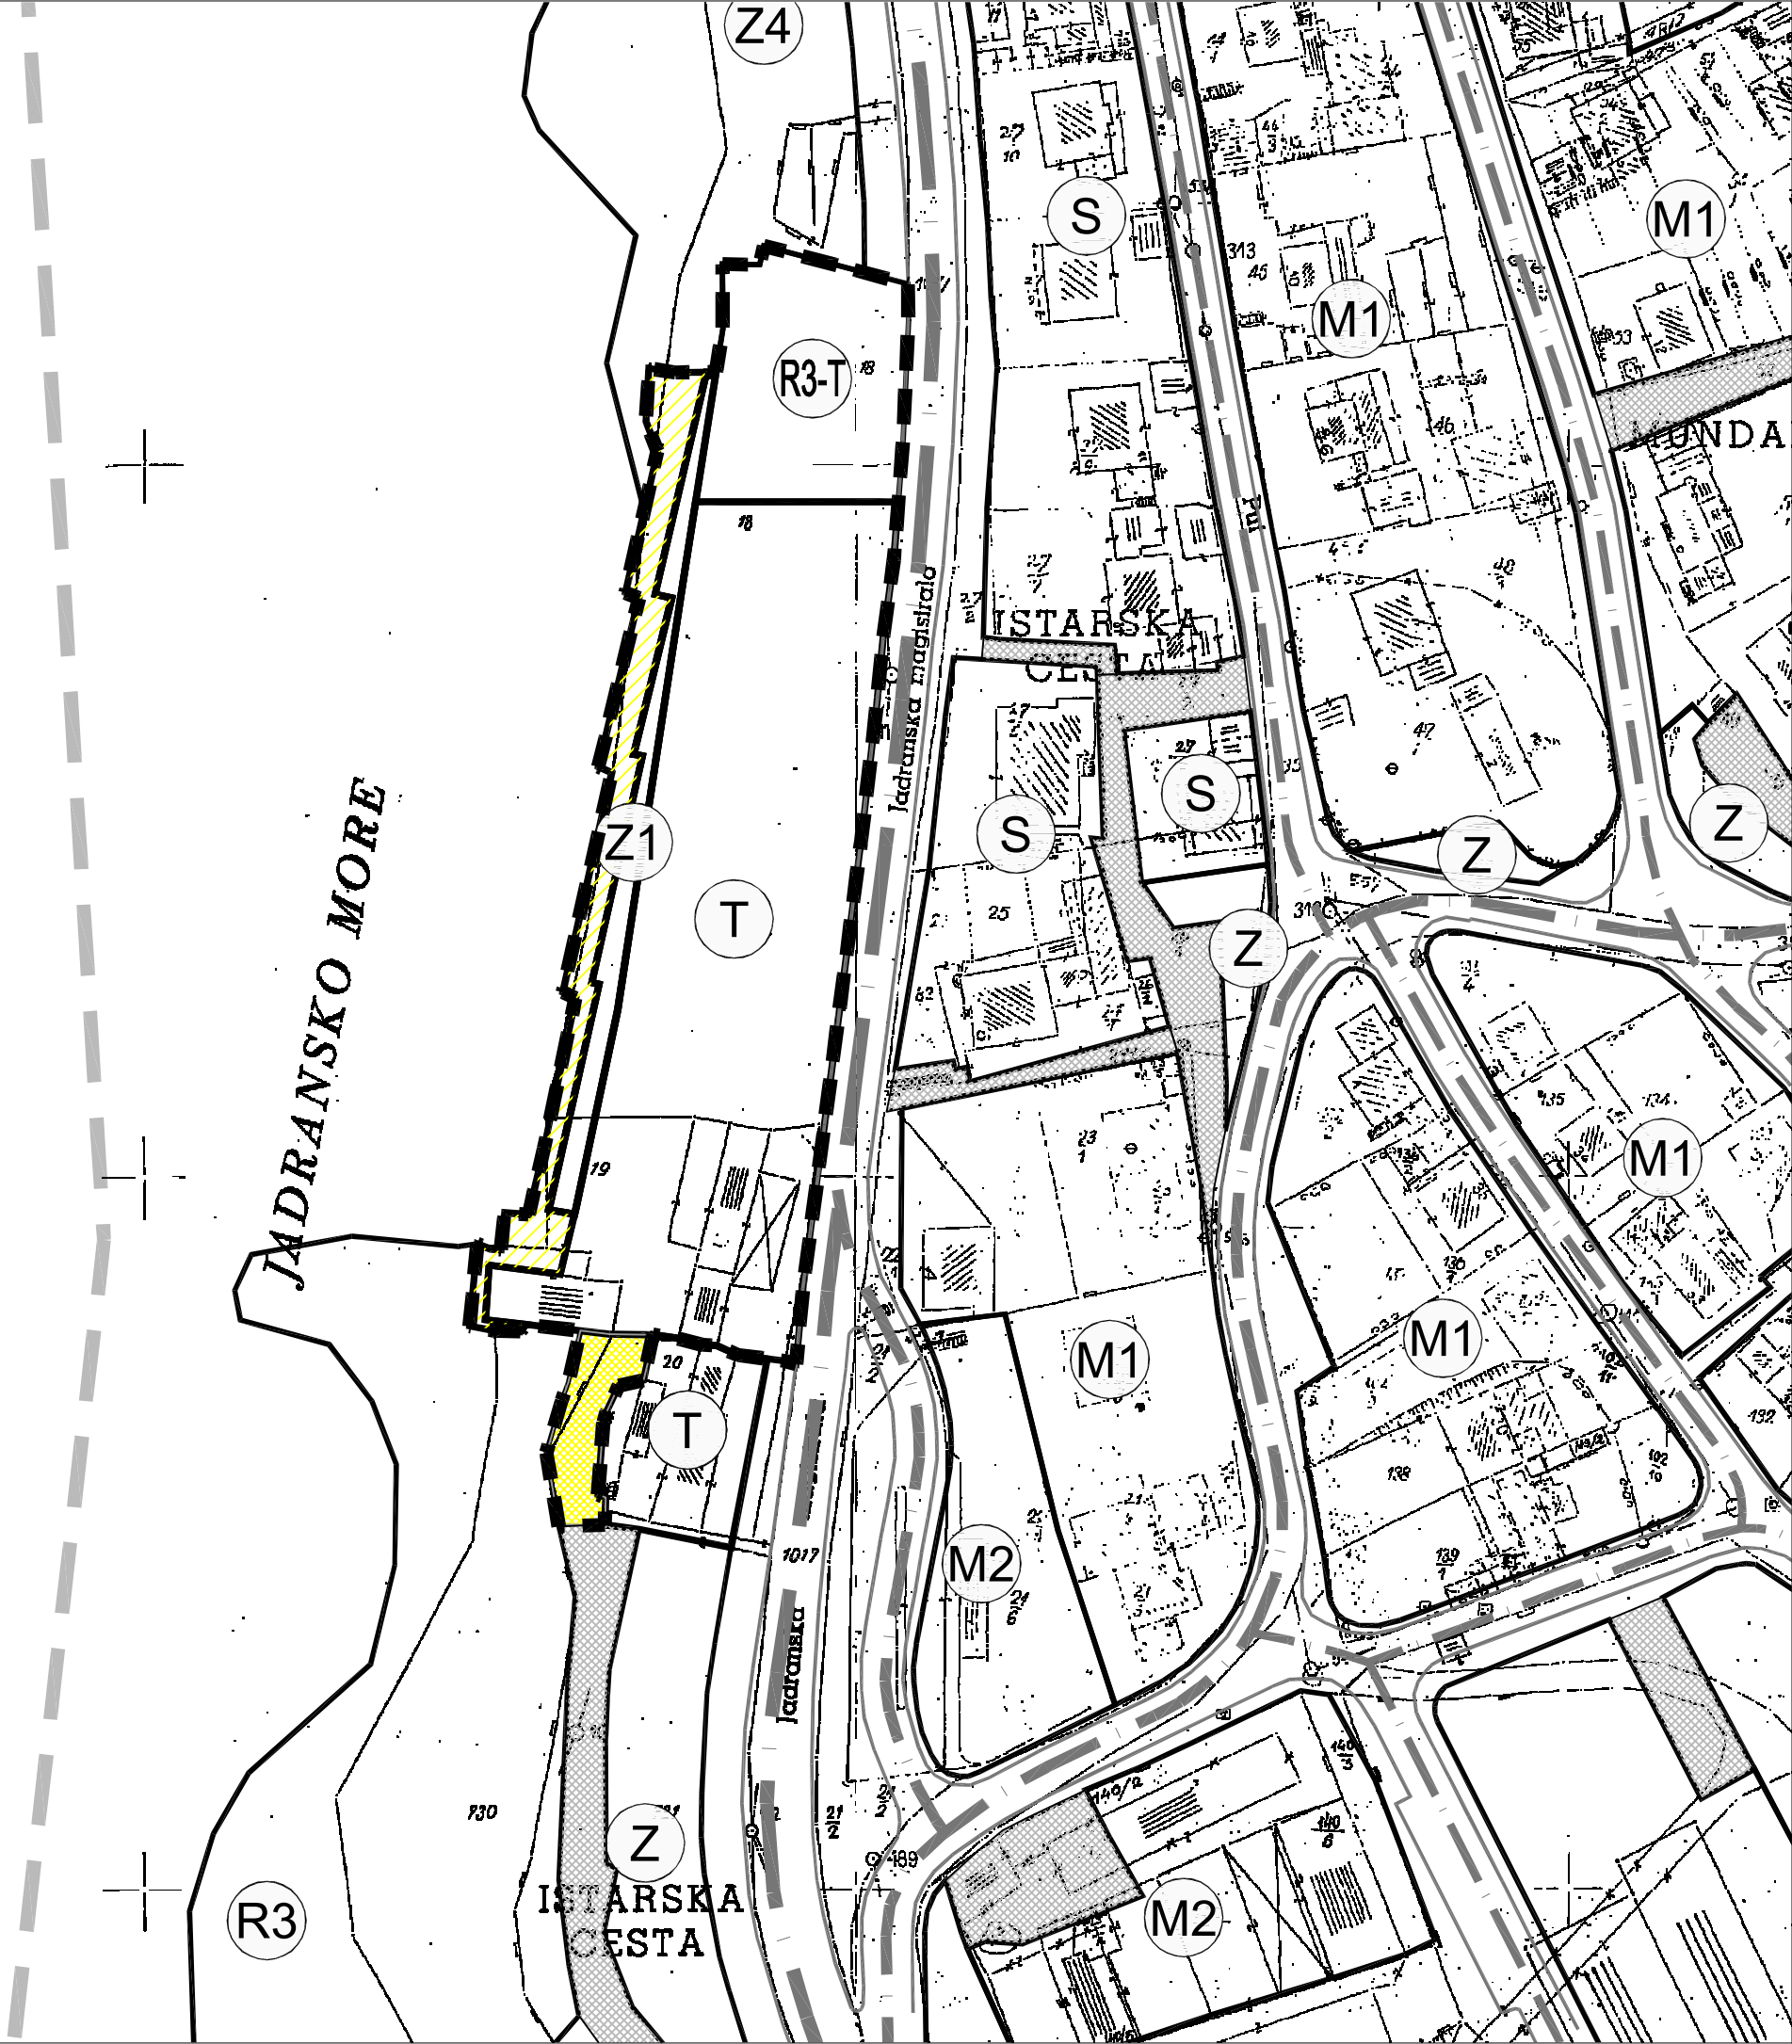


TUMAČ ZNAKOVLJA

- GRANICE
- GRANICA OBUHVATA IZMJENA I DOPUNA PLANA
- GRANICA OBUHVATA VAŽEĆEG UPU

- PROMET
- KOLNO - PJEŠAČKE POVRŠINE
- PJEŠAČKE POVRŠINE

- PROMET (izvan obuhvata Plana)
- KOLNO - PJEŠAČKE POVRŠINE
- GLAVNA MJESNA CESTA / ULICA
- SABIRNA ULICA
- OSTALA ULICA

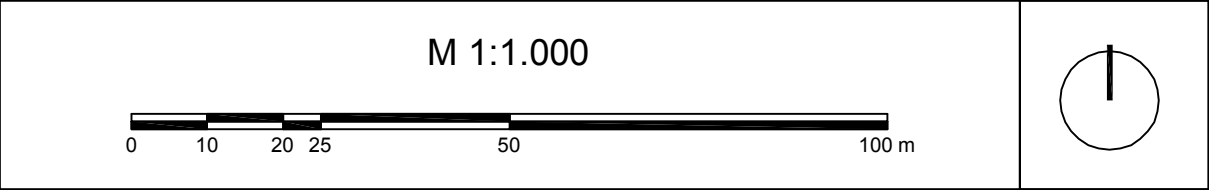

Županija: <b>LIČKO-SENJSKA ŽUPANIJA</b>	
Grad: <b>GRAD SENJ</b>	
Naziv prostornog plana: <b>IZMJENE I DOPUNE URBANISTIČKOG PLANA UREĐENJA UŽEG PODRUČJA GRADA SENJA (CILJANE)</b> <b>PRIJEDLOG PLANA ZA PONOVNJU JAVNU RASPRAVU</b>	
Naziv kartografskog prikaza: <b>PROMETNA, ULIČNA I KOMUNALNA INFRASTRUKTURNA MREŽA - SUSTAV PROMETA</b>	
Broj kartografskog prikaza: <b>2.1</b>	Mjerilo kartografskog prikaza: <b>1:1.000</b>
Odluka o izradi Plana: Službeni glasnik Grada Senja 1/13 od 16. 01. 2013.	Odluka Gradskog vijeća o donošenju Plana: Službeni vjesnik Grada Senja __/__/__.
Javna rasprava (datum objave): Službeni glasnik Grada Senja - 15. 01. 2014., Novi list - 15. 01. 2014., www.senj.hr - 16. 01. 2014., www.mgipu.hr - 13. 01. 2014.	Javni uvid održan od 24. 01. 2014. do 31. 01. 2014.
Pečat tijela odgovornog za provođenje javne rasprave:	Odgovorna osoba za provođenje javne rasprave:  Anđelka Tomljanović, dipl.ing.građ.
Suglasnost na Plan prema članku 97. Zakona o prostornom uređenju i gradnji (NN 76/07, 38/09, 55/11, 90/11, 50/12):	
Pravna osoba koja je izradila plan: <b>URBANISTIČKI INSTITUT HRVATSKE d.o.o. ZAGREB</b>	
Pečat pravne osobe koja je izradila plan:	Odgovorna osoba:  mr.sc. Ninoslav Duper, dipl.ing.arh.
Odgovorni voditelj izrade nacrtu prijedloga dokumenta prostornog uređenja: <b>TEREZIJA MIRKOVIĆ BERKOVIĆ, dipl.ing.arh.</b>	
Stručni tim u izradi plana: 1. Terezija Mirković Berković, dipl.ing.arh. 2. Matea Somek, mag.ing.arh. 3. Lovorka Sviben, dipl.ing.arh. 4. Nikola Adrović, mag.ing.aedif. 5. Vilma Stopfer, mag.ing.kraj.arh. 6. Dean Vučić, ing.geod. 7. Marijan Prus, dipl.iur. 8. Juraj Dusper, dipl.oec.	
Broj radnog naloga: <b>10160</b> • Broj plana: <b>1353</b>	Godina izrade: <b>2015.</b>
Pečat Gradskog vijeća:	Predsjednik Gradskog vijeća:  Berislav Gržanić, oec.
Istovjetnost ovog prostornog plana s izvornikom ovjerava:	Pečat nadležnog tijela:
(ime, prezime, potpis)	