

TUMAČ ZNAKOVLJA

GRANICE

- GRANICA OBUHVATA IZMJENA I DOPUNA PLANA
- GRANICA OBUHVATA VAŽEĆEG UPU
- LINIJA OBALE
- LINIJA 70 m OD OBALE



NAČIN GRADNJE

ZONE RAZLIČITIH TIPOLOGIJA GRADNJE
ČIJU VISINU ODREĐUJU LOKALNI UVJETI

- 3a

3a - UGOSTITELJSKO-TURISTIČKA GRAĐEVINA
- 3b

3b - UREĐENA PLAŽA - PRATEĆI SADRŽAJI PREMA UVJETIMA ZA R3-T
(IZVAN GRAĐEVINSKOG PODRUČJA NASELJA)
- UDALJENOST OD SUSJEDNE ČESTICE

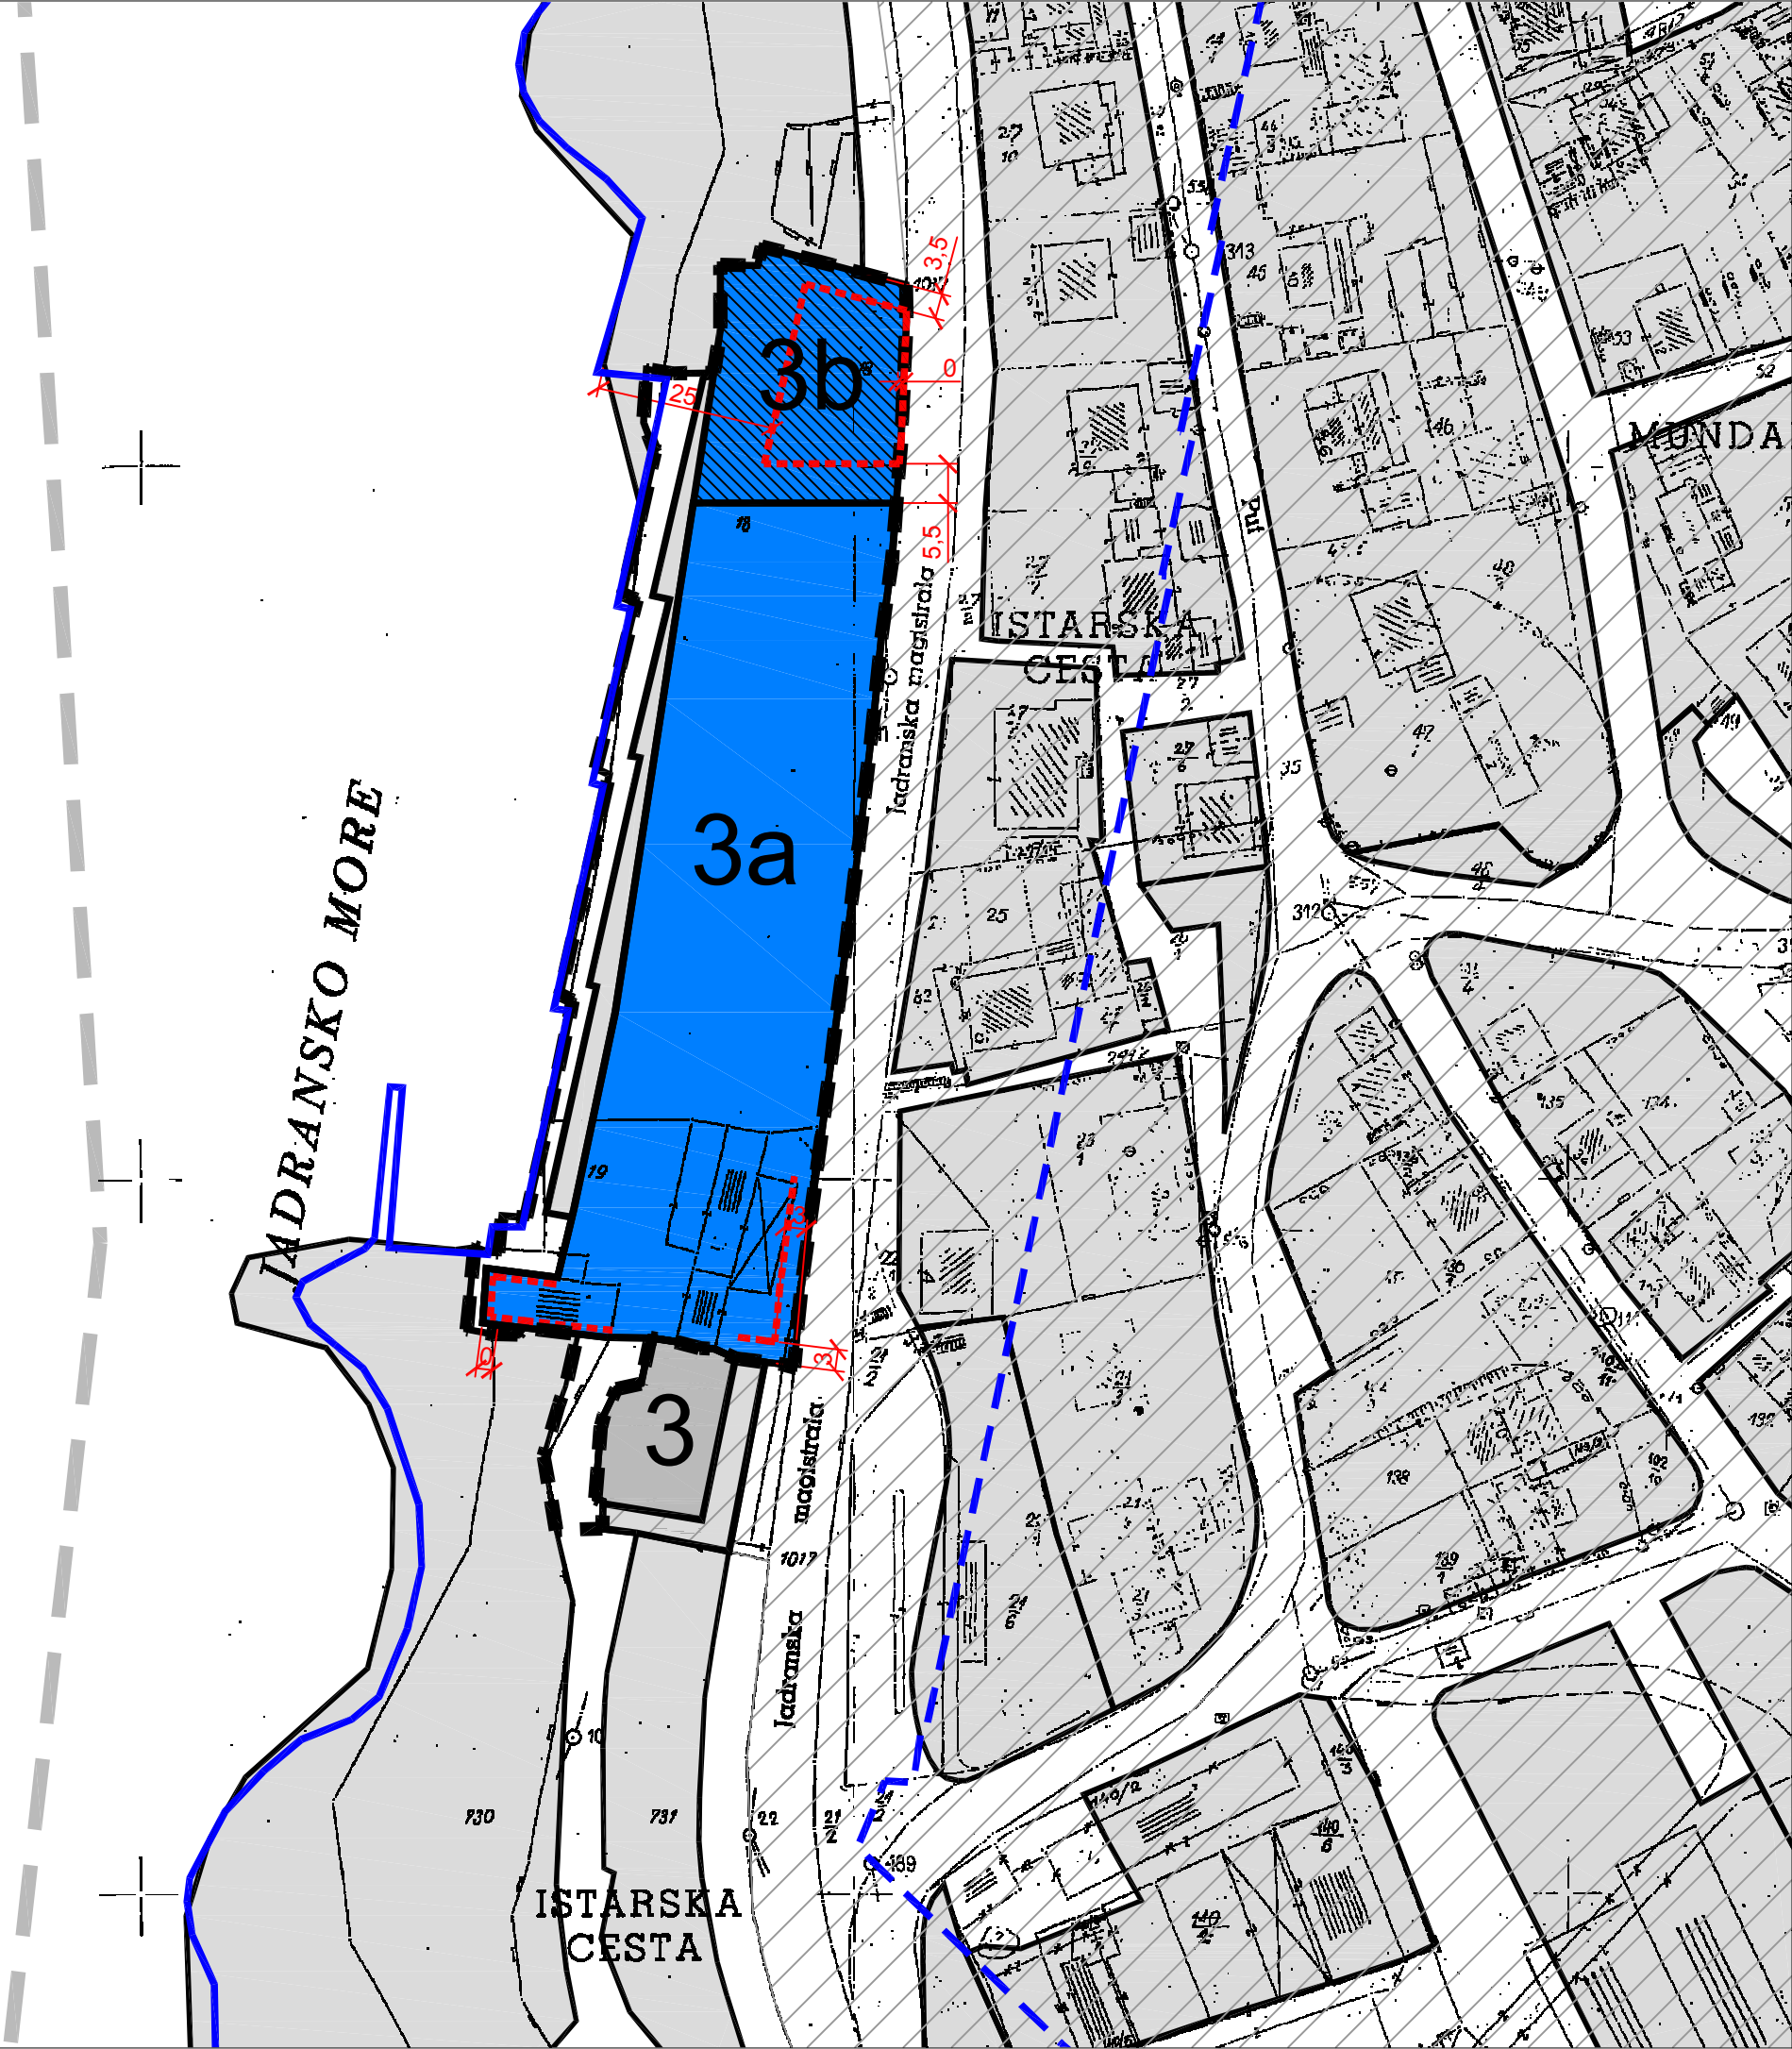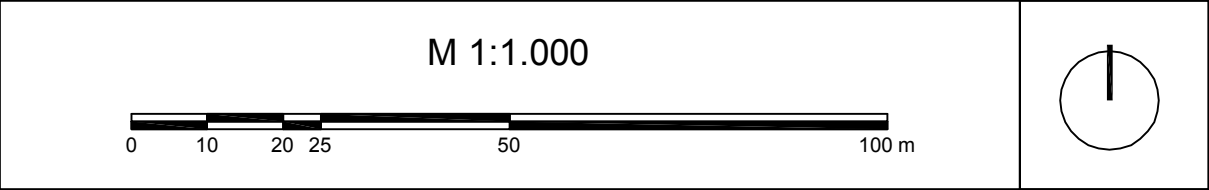

Županija:
LIČKO-SENJSKA ŽUPANIJA

Grad:
GRAD SENJ

Naziv prostornog plana:
IZMJENE I DOPUNE URBANISTIČKOG PLANA UREĐENJA
UŽEG PODRUČJA GRADA SENJA (CILJANE)
PRIJEDLOG PLANA ZA PONOVNU JAVNU RASPRAVU

Naziv kartografskog prikaza:
NAČINI I UVJETI GRADNJE

Broj kartografskog prikaza: 4	Mjerilo kartografskog prikaza: 1:1.000
Odluka o izradi Plana: Službeni glasnik Grada Senja 1/13 od 16. 01. 2013.	Odluka Gradskog vijeća o donošenju Plana: Službeni vjesnik Grada Senja __/__/__.
Javna rasprava (datum objave): Službeni glasnik Grada Senja - 15. 01. 2014., Novi list - 15. 01. 2014., www.senj.hr - 16. 01. 2014., www.mgipu.hr - 13. 01. 2014.	Javni uvid održan od 24. 01. 2014. do 31. 01. 2014.
Pečat tijela odgovornog za provođenje javne rasprave:	Odgovorna osoba za provođenje javne rasprave: Anđelka Tomljanović, dipl.ing.građ.
Suglasnost na Plan prema članku 97. Zakona o prostornom uređenju i gradnji (NN 76/07, 38/09, 55/11, 90/11, 50/12):	
Pravna osoba koja je izradila plan: URBANISTIČKI INSTITUT HRVATSKE d.o.o. ZAGREB	
Pečat pravne osobe koja je izradila plan:	Odgovorna osoba: mr.sc. Ninoslav Duper, dipl.ing.arh.
Odgovorni voditelj izrade nacrtu prijedloga dokumenta prostornog uređenja: TEREZIJA MIRKOVIĆ BERKOVIĆ, dipl.ing.arh.	
Stručni tim u izradi plana: 1. Terezija Mirković Berković, dipl.ing.arh. 2. Matea Somek, mag.ing.arh. 3. Lovorka Sviben, dipl.ing.arh. 4. Nikola Adrović, mag.ing.aedif. 5. Vilma Stopfer, mag.ing.kraj.arh. 6. Dean Vučić, ing.geod. 7. Marijan Prus, dipl.iur. 8. Juraj Dusper, dipl.oecc.	
Broj radnog naloga: 10160 • Broj plana: 1353	Godina izrade: 2015.
Pečat Gradskog vijeća:	Predsjednik Gradskog vijeća: Berislav Gržanić, oec.
Istovjetnost ovog prostornog plana s izvornikom ovjerava:	Pečat nadležnog tijela:
(ime, prezime, potpis)	