



TUMAČ ZNAKOVLJA

GRANICE


 OBUHVAT URBANISTIČKOG PLANA UREĐENJA

OBVEZE I OGRANIČENJA

 ZAŠTITNI POJAS ŽUPANIJSKE CESTE - 15 m
IZGRADNJA U POJASU PREMA POSEBNIM UVJETIMA NADLEŽNE SLUŽBE

 PODRUČJE NAJVEĆEG INTENZITETA POTRESA
(VII/VIII° MCS LJESTVICE)

PODRUČJA EKOLOŠKE MREŽE

 PODRUČJE ZNAČAJNO ZA VRSTE I STANIŠNE TIPOVE
HR5000019 - GORSKI KOTAR I SJEVERNA LIKA

 PODRUČJE ZNAČAJNO ZA PTICE
HR1000019 - GORSKI KOTAR I SJEVERNA LIKA


PODRUČJA POSEBNIH OGRANIČENJA U KORIŠTENJU VODE

 VODOZAŠTITNO PODRUČJE - IV. ZONA

INFRASTRUKTURNI SUSTAVI I MREŽE

 TS 20 kV



 DALEKOVOD 10 (20) kV

 ZAŠTITNI POJAS ZRAČNOG DALEKOVODA 10 kV (2 x 19 m)
IZGRADNJA U POJASU PREMA POSEBNIM UVJETIMA NADLEŽNE SLUŽBE

 TK - KORISNIČKI I SPOJNI VODOVI

M 1:2.000

0 10 20 30 40 50 100 200 m

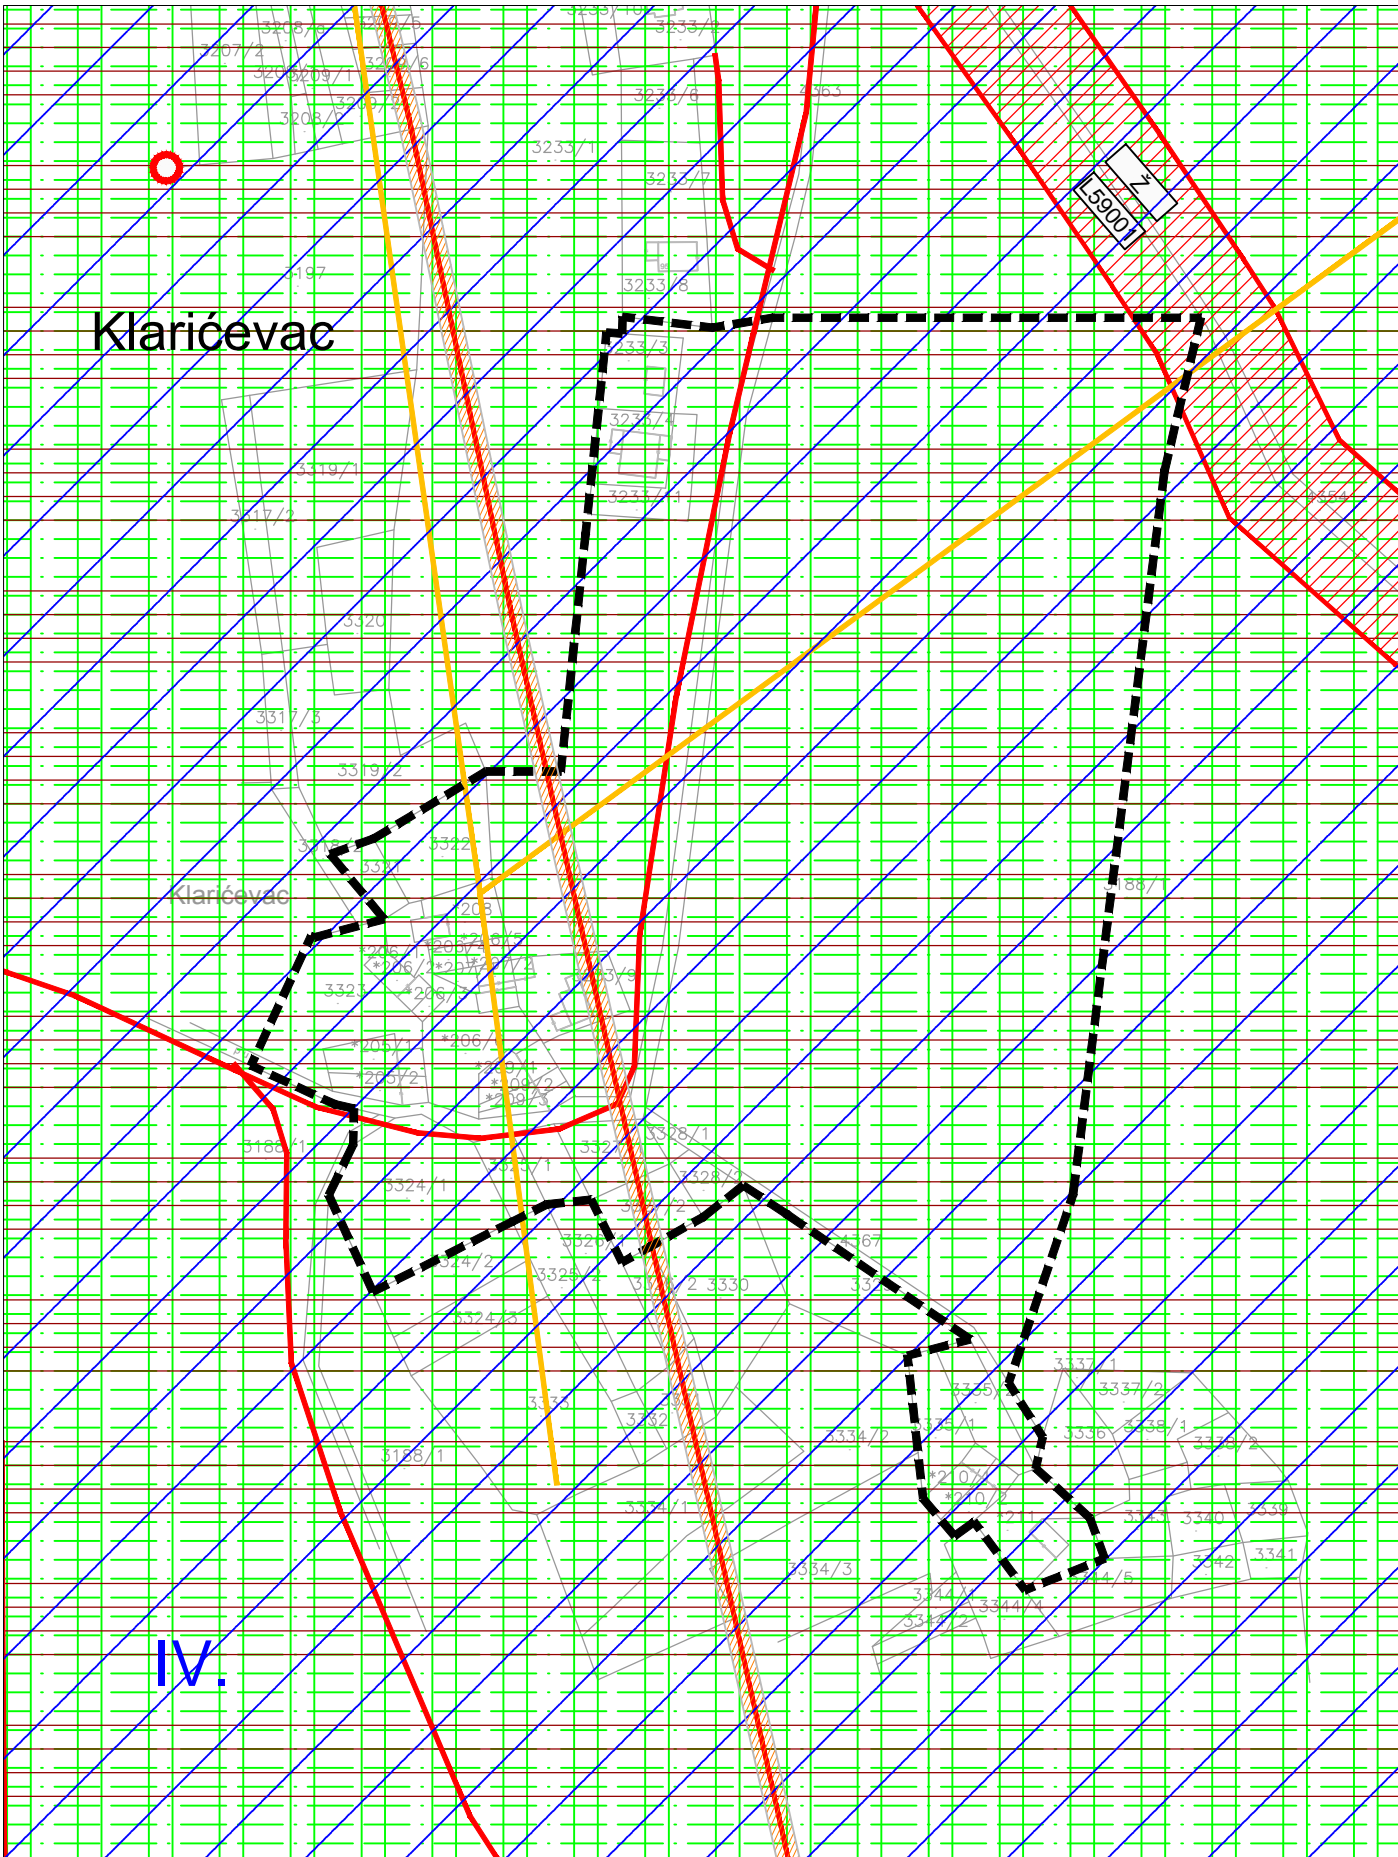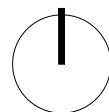

Županija: LIČKO-SENJSKA ŽUPANIJA	
Grad: GRAD SENJ	
Naziv prostornog plana: URBANISTIČKI PLAN UREĐENJA KLARIĆEVAC PRIJEDLOG PLANA ZA JAVNU RASPRAVU	
Naziv kartografskog prikaza: OBVEZE I OGRANIČENJA	
Broj kartografskog prikaza: 0.	Mjerilo kartografskog prikaza: 1:2.000
Odluka o izradi Plana: Službeni glasnik Grada Senja 7/2014 od 12. 09. 2014.	Odluka Gradskog vijeća o donošenju Plana: Službeni glasnik Grada Senja __/__/od __. __. __.
Javna rasprava (datum objave):	Javni uvid održan od: do:
Pečat tijela odgovornog za provođenje javne rasprave:	Odgovorna osoba za provođenje javne rasprave: Anđelka Tomljanović, dipl.ing.
Suglasnost na Plan prema članku __. Zakona o prostornom uređenju (NN 153/2013):	
Pravna osoba koja je izradila plan: URBANISTIČKI INSTITUT HRVATSKE d.o.o. ZAGREB	
Pečat pravne osobe koja je izradila plan:	Odgovorna osoba: mr.sc. Ninoslav Duper, dipl.ing.arh.
Odgovorni voditelj izrade nacrtu konačnog prijedloga dokumenta prostornog uređenja: TEREZIJA MIRKOVIĆ BERKOVIĆ, dipl.ing.arh.	
Stručni tim u izradi plana: 1. Tereziya Mirković Berković, dipl.ing.arh. 2. Matea Sonek, mag.ing.arh. 3. Mateja Valentić, mag.ing.arh. 4. Nikola Adrović, mag.ing.aedif. 5. Vilma Stopfer, mag.ing.kraj.arh. 6. Dean Vučić, ing.geod. 7. Marijan Prus, dipl.iur. 8. Juraj Dusper, dipl.oec.	
Broj radnog naloga: 10218 • Broj plana: 1388	Godina izrade: 2015.
Pečat Gradskog vijeća:	Predsjednik Gradskog vijeća: Berislav Gržanić,oec.
Istovjetnost ovog prostornog plana s izvornikom ovjerava:	Pečat nadležnog tijela:
(ime, prezime, potpis)	