
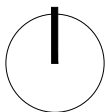


TUMAČ ZNAKOVLJA

M 1:2.000

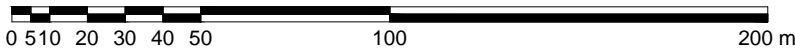

GRANICE

OBUHVAT URBANISTIČKOG PLANA UREĐENJA


POVRŠINE ZA RAZVOJ I UREĐENJE RAZVOJ I UREĐENJE NASELJA

- STAMBENA NAMJENA - zona nove gradnje
- STAMBENA NAMJENA - zona rekonstrukcije
- MJEŠOVITA - PRETEŽITO STAMBENA NAMJENA - zona rekonstrukcije
- MJEŠOVITA - PRETEŽITO STAMBENA NAMJENA - zona nove gradnje
- MJEŠOVITA - PRETEŽITO POSLOVNA NAMJENA - zona nove gradnje
- JAVNA ZELENA POVRŠINA - javni park i dječja igrališta
- ZAŠTITNE ZELENE POVRŠINE
- POVRŠINE INFRASTRUKTURNIH SUSTAVA - IS1 - trafostanica
- PROMETNE POVRŠINE
- LOKALNA CESTA, PLANIRANA ŽUPANIJSKA CESTA

OBLICI KORIŠTENJA

- REKONSTRUKCIJA
- NOVA GRADNJA

Klarićevac

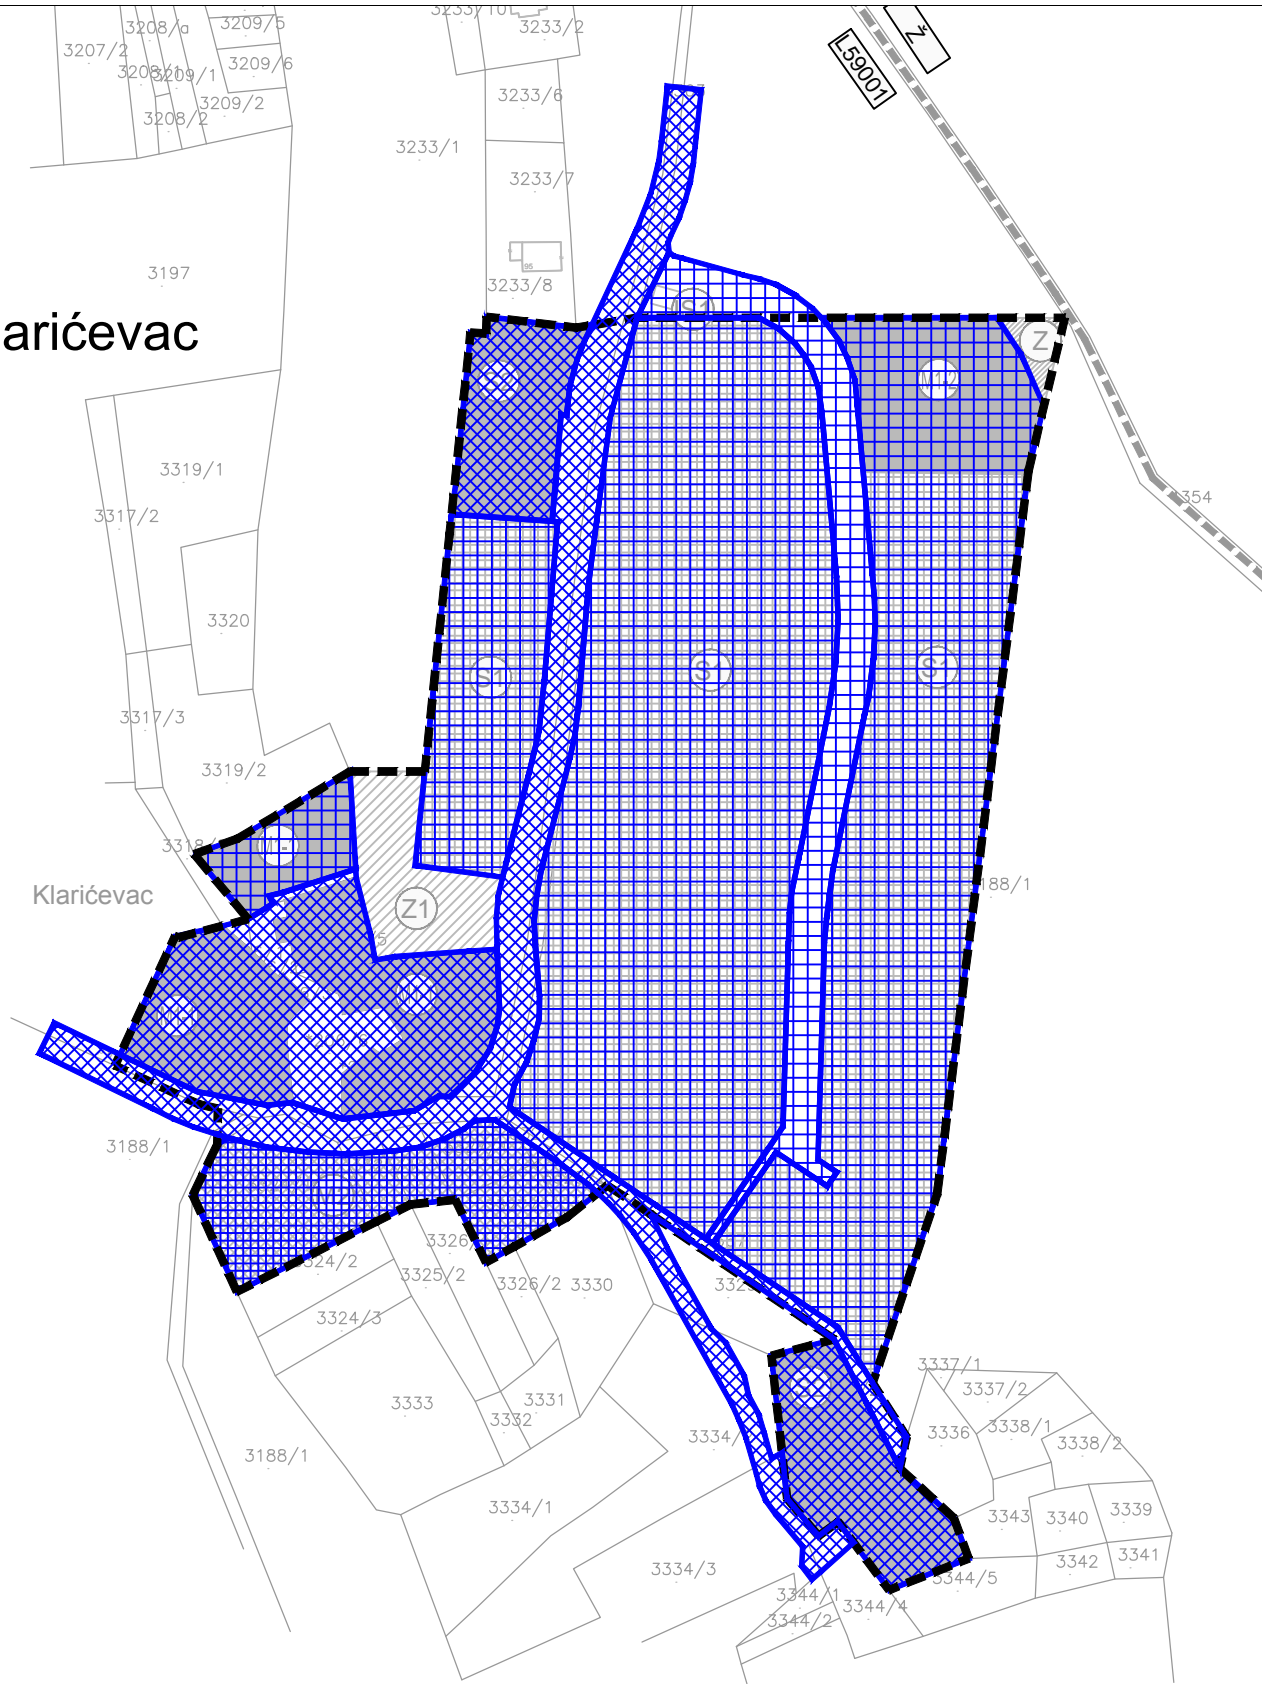

Županija: LIČKO-SENJSKA ŽUPANIJA	
Grad: GRAD SENJ	
Naziv prostornog plana: URBANISTIČKI PLAN UREĐENJA KLARIĆEVAC PRIJEDLOG PLANA ZA JAVNU RASPRAVU	
Naziv kartografskog prikaza: NAČIN I UVJETI GRADNJE - OBLICI KORIŠTENJA	
Broj kartografskog prikaza: 4.3.	Mjerilo kartografskog prikaza: 1:2.000
Odluka o izradi Plana: Službeni glasnik Grada Senja 7/2014 od 12. 09. 2014.	Odluka Gradskog vijeća o donošenju Plana: Službeni glasnik Grada Senja __/__ od __. __. __.
Javna rasprava (datum objave):	Javni uvid održan od: do:
Pečat tijela odgovornog za provođenje javne rasprave:	Odgovorna osoba za provođenje javne rasprave: Anđelka Tomljanović, dipl.ing.
Suglasnost na Plan prema članku __. Zakona o prostornom uređenju (NN 153/2013):	
Pravna osoba koja je izradila plan: URBANISTIČKI INSTITUT HRVATSKE d.o.o. ZAGREB	
Pečat pravne osobe koja je izradila plan:	Odgovorna osoba: mr.sc. Ninoslav Duper, dipl.ing.arh.
Odgovorni voditelj izrade nacrtu konačnog prijedloga dokumenta prostornog uređenja: TEREZIJA MIRKOVIĆ BERKOVIĆ, dipl.ing.arh.	
Stručni tim u izradi plana: 1. Tereziya Mirković Berković, dipl.ing.arh. 2. Matea Sonek, mag.ing.arh. 3. Mateja Valentić, mag.ing.arh. 4. Nikola Adrović, mag.ing.aedif. 5. Vilma Stopfer, dipl.ing.agr. - uređ.kraj. 6. Dean Vučić, ing.geod. 7. Marijan Prus, dipl.iur. 8. Juraj Dusper, dipl.oec.	
Broj radnog naloga: 10218 • Broj plana: 1388	Godina izrade: 2015.
Pečat Gradskog vijeća:	Predsjednik Gradskog vijeća: Berislav Gržanić,oec.
Istovjetnost ovog prostornog plana s izvornikom ovjerava:	Pečat nadležnog tijela:
(ime, prezime, potpis)	