

TUMAČ ZNAKOVLJA

GRANICE

OBUHVAT URBANISTIČKOG PLANA UREĐENJA

POVRŠINE ZA RAZVOJ I UREĐENJE RAZVOJ I UREĐENJE NASELJA

STAMBENA NAMJENA - zona nove gradnje

STAMBENA NAMJENA - zona rekonstrukcije

MJEŠOVITA - PRETEŽITO STAMBENA NAMJENA - zona rekonstrukcije

MJEŠOVITA - PRETEŽITO STAMBENA NAMJENA - zona nove gradnje

MJEŠOVITA - PRETEŽITO POSLOVNA NAMJENA - zona nove gradnje

JAVNA ZELENA POVRŠINA - javni park i dječja igrališta

ZAŠTITNE ZELENE POVRŠINE

POVRŠINE INFRASTRUKTURNIH SUSTAVA - IS1 - trafostanica

PROMETNE POVRŠINE

LOKALNA CESTA, PLANIRANA ŽUPANIJSKA CESTA

ELEKTROENERGETIKA TRANSFORMATORSKA I RASKLOPNA POSTROJENJA

TS 10(20)/04 kV

ELEKTROPRIJENOSNI UREĐAJI

ZRAČNI DALEKOVOD 10(20) kV



PODZEMNI DALEKOVOD 10(20) kV

VOD 0.4 kV

VOD JAVNE RASVJETE

M 1:2.000

0 5 10 20 30 40 50 100 200 m

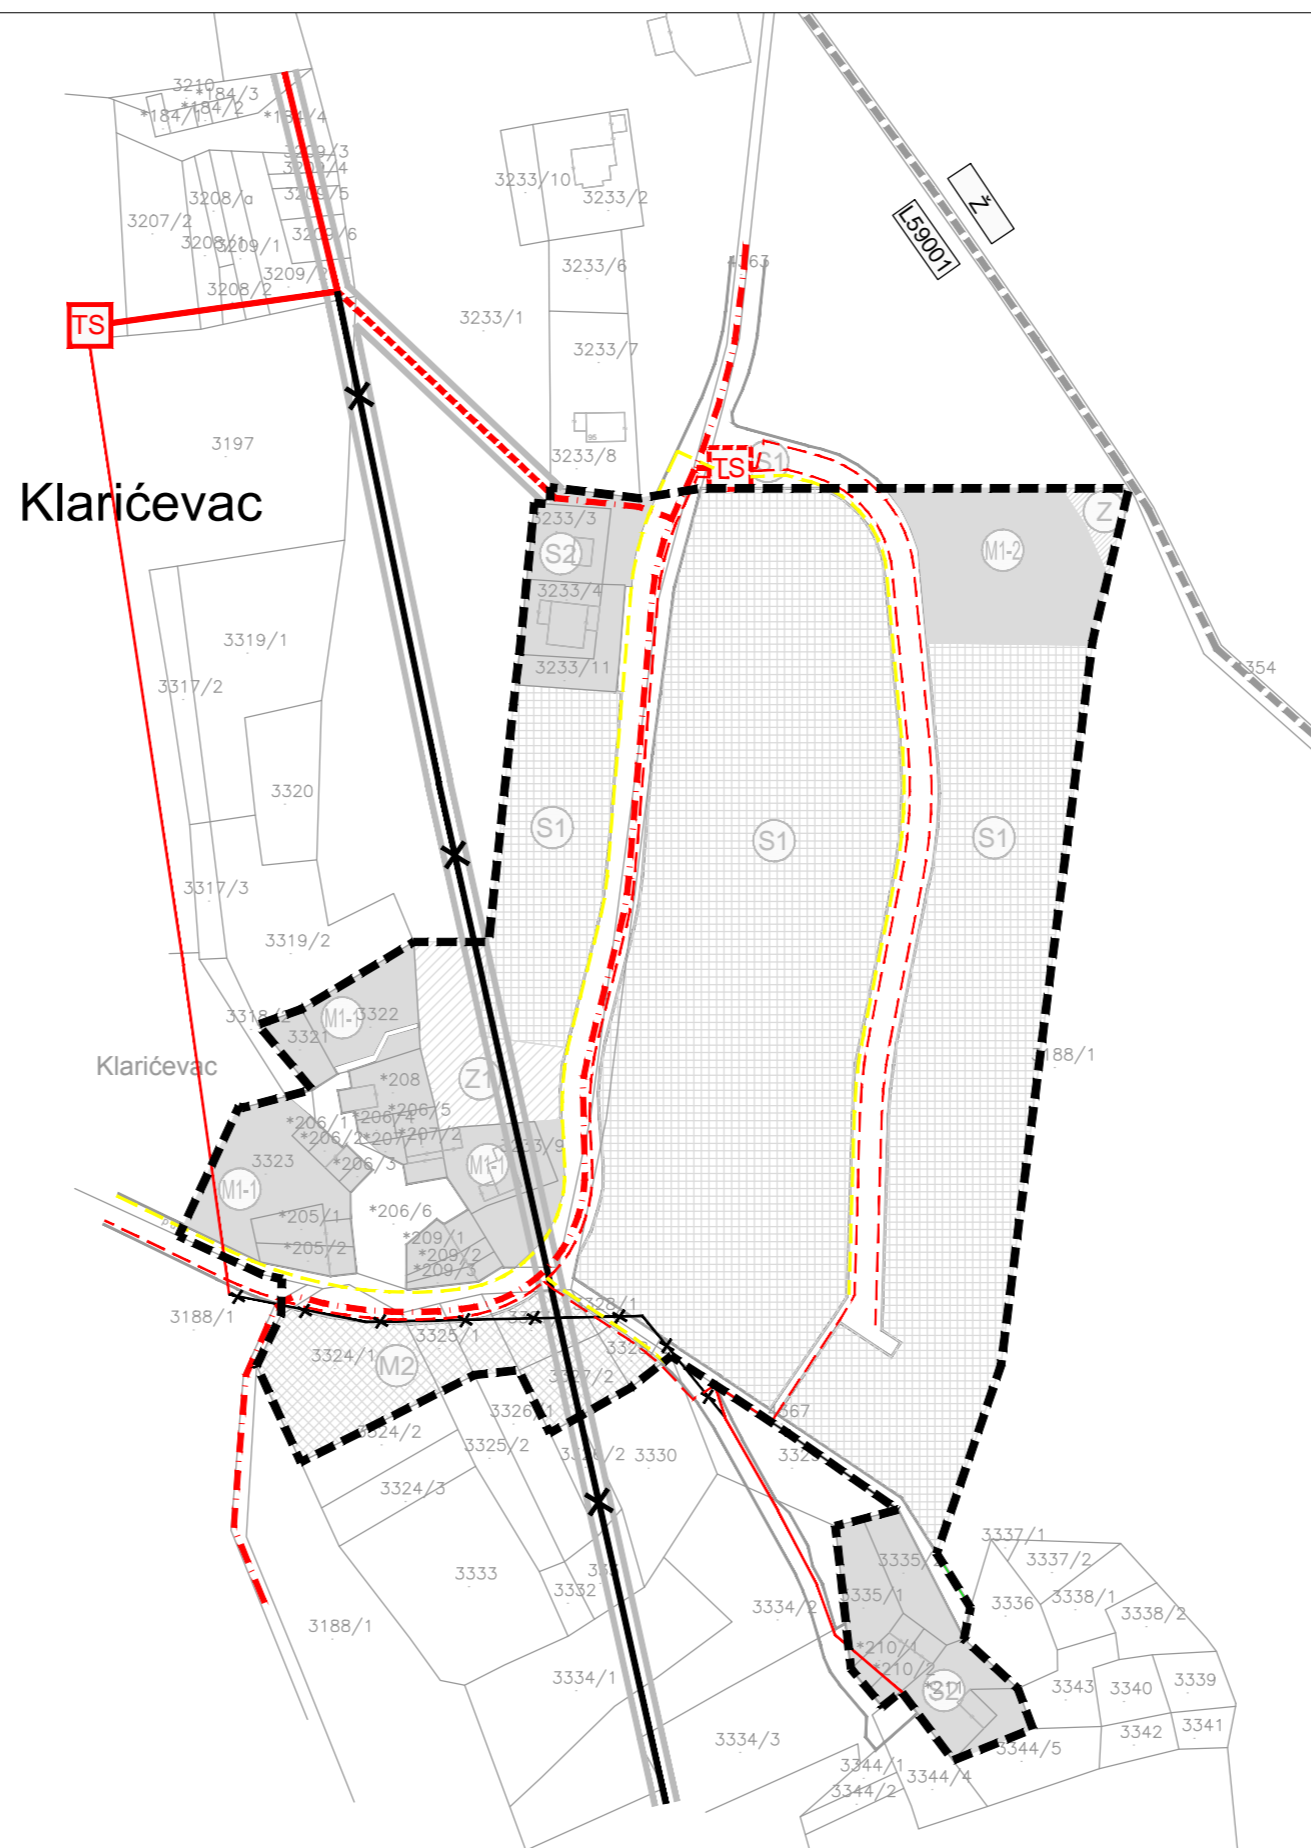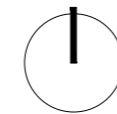

Županija: LIČKO-SENJSKA ŽUPANIJA	
Grad: GRAD SENJ	
Naziv prostornog plana: URBANISTIČKI PLAN UREĐENJA KLARIĆEVAC	
Naziv kartografskog prikaza: PROMETNA, ULIČNA I KOMUNALNA INFRASTRUKTURNA MREŽA - ELEKTROOPSKRBA	
Broj kartografskog prikaza: 2B	Mjerilo kartografskog prikaza: 1:2.000
Odluka o izradi Plana: Službeni glasnik Grada Senja 7/2014 od 12. 09. 2014.	Odluka Gradskog vijeća o donošenju Plana: Službeni glasnik Grada Senja 01/17 od 24. 02. 2017.
Javna rasprava (datum objave): Novi list - 31.01.2016., www.senj.hr - 29. 01. 2016., www.mgipu.hr - 29. 01. 2016.	Javna rasprava - javni uvid održan od: 09.02. 2016. do: 09.03.2016.
Ponovna javna rasprava (datum objave): Novi list - 20.11.2016., www.senj.hr - 19. 11. 2016., www.mgipu.hr - 18. 11. 2016.	Ponovna javna rasprava - javni uvid održan od: 29.11. 2016. do: 06.12.2016.
Pečat tijela odgovornog za provođenje javne rasprave:	Odgovorna osoba za provođenje javne rasprave: Anđelka Tomljanović, dipl.ing.
Mišljenja prema članku 101. Zakona o prostornom uređenju (NN 153/13): <ul style="list-style-type: none"> - Ministarstvo zaštite okoliša i prirode / Ministarstvo zaštite okoliša i energetike; - Ministarstvo unutarnjih poslova -PU ličko-senjska, - Ministarstvo kulture - KO u Gospiću, - HAKOM, - HEP ODS-Elektrolika Gospić, - Ministarstvo poljoprivrede 	
Pravna osoba koja je izradila plan: URBANISTIČKI INSTITUT HRVATSKE d.o.o. ZAGREB	
Pečat pravne osobe koja je izradila plan:	Odgovorna osoba: mr.sc. Ninoslav Duper, dipl.ing.arh.
Odgovorni voditelj izrade nacrti konačnog prijedloga dokumenta prostornog uređenja: TEREZIJA MIRKOVIĆ BERKOVIĆ, dipl.ing.arh.	
Stručni tim u izradi plana: <ol style="list-style-type: none"> 1. Terezija Mirković Berković, dipl.ing.arh. 2. Matea Valentić, mag.ing.arh. 3. Matea Somek, mag.ing.arh. 4. Nikola Adrović, mag.ing.aedif. 5. Vilma Stopfer, mag.ing.kraj.arh. 6. Dean Vučić, ing.geod. 7. mr.sc. Nikola Terzija, dipl.ing.el. 	
Broj radnog naloga: 10218 • Broj plana: 1388	Godina izrade: 2017.
Pečat Gradskog vijeća:	Predsjednik Gradskog vijeća: Rosanda Bilović, prof.
Istovjetnost ovog prostornog plana s izvornikom ovjerava:	Pečat nadležnog tijela: (ime, prezime, potpis)