

TUMAČ ZNAKOVLJA

GRANICE

OBUHVAT URBANISTIČKOG PLANA UREĐENJA

POVRŠINE ZA RAZVOJ I UREĐENJE RAZVOJ I UREĐENJE NASELJA

STAMBENA NAMJENA - zona nove gradnje

STAMBENA NAMJENA - zona rekonstrukcije

MJEŠOVITA - PRETEŽITO STAMBENA NAMJENA - zona rekonstrukcije

MJEŠOVITA - PRETEŽITO STAMBENA NAMJENA - zona nove gradnje

MJEŠOVITA - PRETEŽITO POSLOVNA NAMJENA - zona nove gradnje

JAVNA ZELENA POVRŠINA - javni park i dječja igrališta

ZAŠTITNE ZELENE POVRŠINE

POVRŠINE INFRASTRUKTURNIH SUSTAVA - IS1 - trafostanica

PROMETNE POVRŠINE

LOKALNA CESTA, PLANIRANA ŽUPANIJSKA CESTA

UVJETI GRADNJE

GRANICA GRAĐEVNE ČESTICE PRIJEDLOG PARCELACIJE

MAKSIMALNI GRAĐEVNI PRAVAC

GRANICA GRADIVOG DIJELA ČESTICE



UDALJENOST GRAĐEVINE OD GRANICE GRAĐEVNE ČESTICE h/2
(MINIMALNO 3 m)

OBAVEZNO ZELENILLO GRAĐEVNE ČESTICE

PRIKLJUČENJE NA PROMETNU I KOMUNALNU INFRASTRUKTURU

M 1:2.000

0 5 10 20 30 40 50 100 200 m

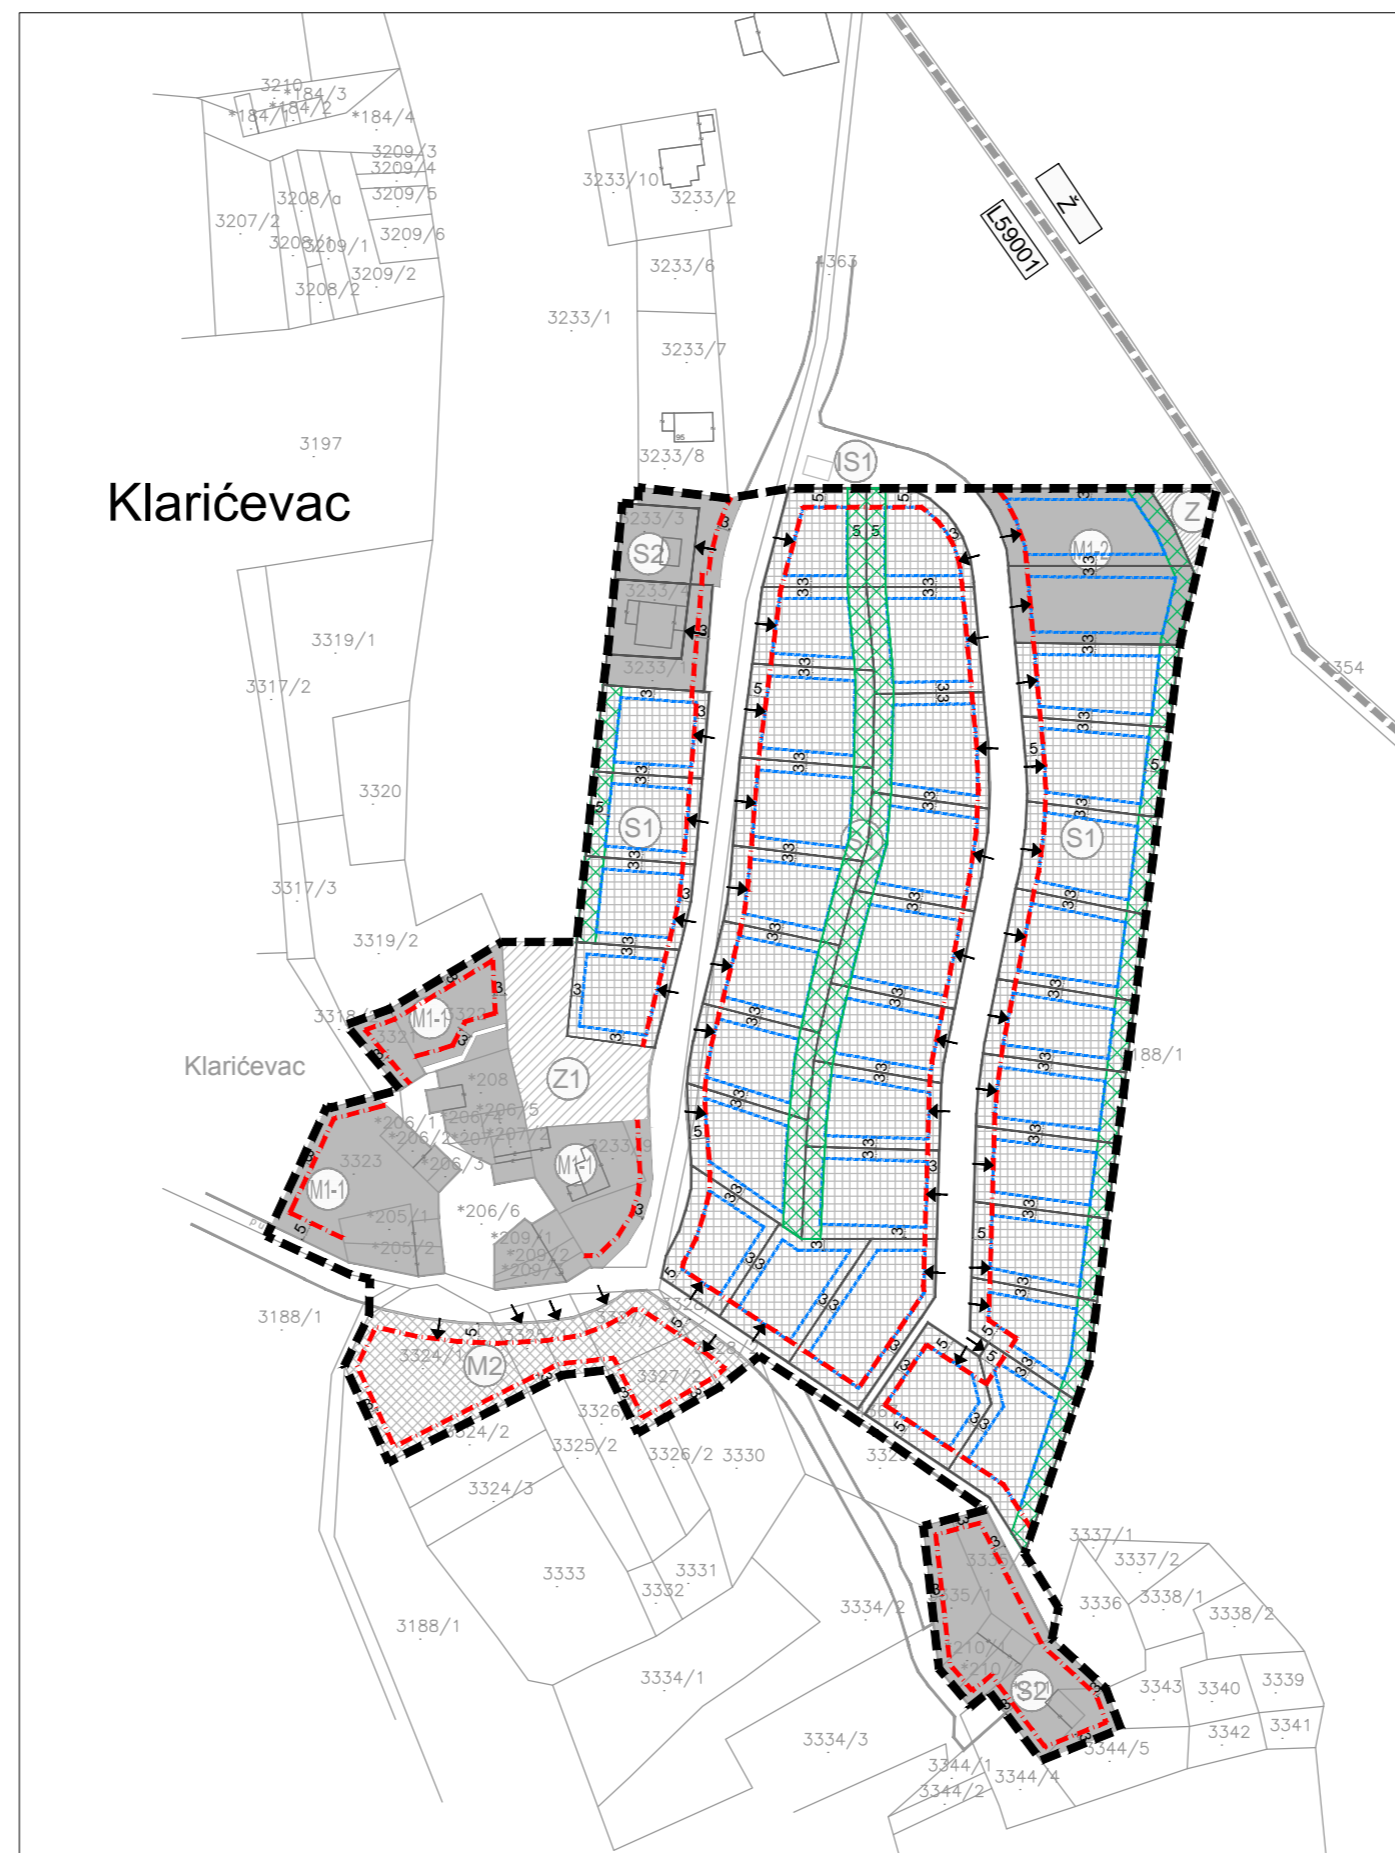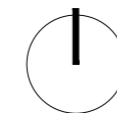

Županija: LIČKO-SENJSKA ŽUPANIJA	
Grad: GRAD SENJ	
Naziv prostornog plana: URBANISTIČKI PLAN UREĐENJA KLARIĆEVAC	
Naziv kartografskog prikaza: NAČIN I UVJETI GRADNJE - UVJETI GRADNJE	
Broj kartografskog prikaza: 4.1.	Mjerilo kartografskog prikaza: 1:2.000
Odluka o izradi Plana: Službeni glasnik Grada Senja 7/2014 od 12. 09. 2014.	Odluka Gradskog vijeća o donošenju Plana: Službeni glasnik Grada Senja 01/17 od 24. 02. 2017.
Javna rasprava (datum objave): Novi list - 31.01.2016., www.senj.hr - 29. 01. 2016., www.mgipu.hr - 29. 01. 2016.	Javna rasprava - javni uvid održan od: 09.02. 2016. do: 09.03.2016.
Ponovna javna rasprava (datum objave): Novi list - 20.11.2016., www.senj.hr - 19. 11. 2016., www.mgipu.hr - 18. 11. 2016.	Ponovna javna rasprava - javni uvid održan od: 29.11. 2016. do: 06.12.2016.
Pečat tijela odgovornog za provođenje javne rasprave:	Odgovorna osoba za provođenje javne rasprave: Anđelka Tomljanović, dipl.ing.
Mišljenja prema članku 101. Zakona o prostornom uređenju (NN 153/13): - Ministarstvo zaštite okoliša i prirode / Ministarstvo zaštite okoliša i energetike; - Ministarstvo unutarnjih poslova -PU ličko-senjska, - Ministarstvo kulture - KO u Gospiću, - HAKOM, - HEP ODS-Elektrolika Gospić, - Ministarstvo poljoprivrede	
Pravna osoba koja je izradila plan: URBANISTIČKI INSTITUT HRVATSKE d.o.o. ZAGREB	
Pečat pravne osobe koja je izradila plan:	Odgovorna osoba: mr.sc. Ninoslav Duper, dipl.ing.arh.
Odgovorni voditelj izrade nacrtu konačnog prijedloga dokumenta prostornog uređenja: TEREZIJA MIRKOVIĆ BERKOVIĆ, dipl.ing.arh.	
Stručni tim u izradi plana: 1. Terezija Mirković Berković, dipl.ing.arh. 2. Matea Valentić, mag.ing.arh. 3. Matea Somek, mag.ing.arh. 4. Nikola Adrović, mag.ing.aedif. 5. Vilma Stopfer, mag.ing.kraj.arh. 6. Dean Vučić, ing.geod. Suradnja: 7. mr.sc. Nikola Terzija, dipl.ing.el.	
Broj radnog naloga: 10218 • Broj plana: 1388	Godina izrade: 2017.
Pečat Gradskog vijeća:	Predsjednik Gradskog vijeća: Rosanda Bilović, prof.
Istovjetnost ovog prostornog plana s izvornikom ovjerava:	Pečat nadležnog tijela: (ime, prezime, potpis)