


# NOVO STANJE PROČELJA

mj = 1:50

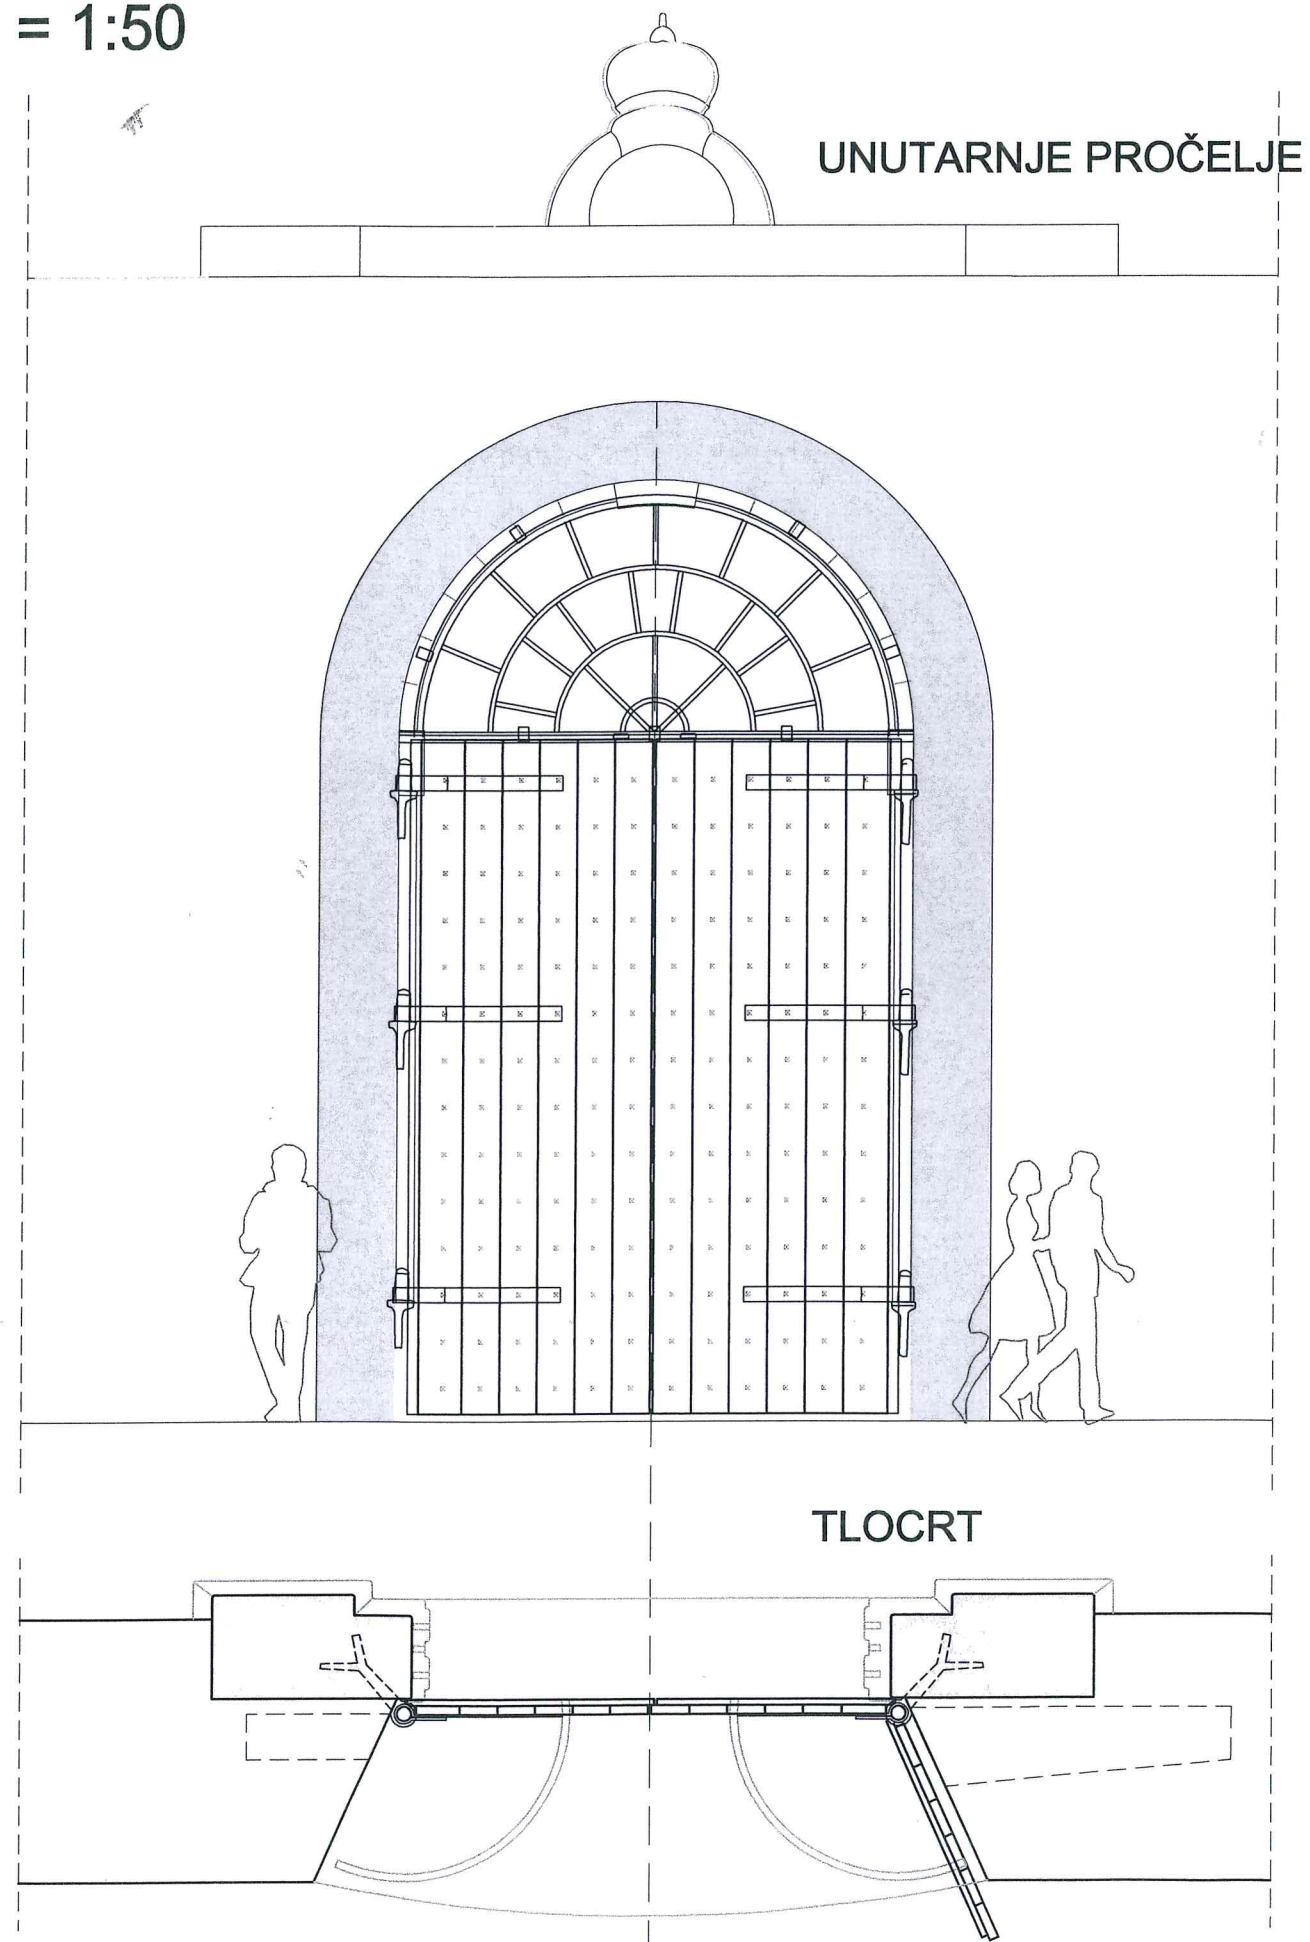

## GRADSKA VRATA U SKLOPU SENJSKIH ZIDINA - OBNOVA VELIKIH VRATA -

