


<b>Grad Senj</b> Obala dr. Franje Tuđmana 2		sadržaj: izvedeni projekti mjerilo: 1:200	
<b>SENJ CENTAR</b> Uređenje dijela obale kraja Zvonimira		POSTOJEĆE STANJE	
Investitor: Grad Senj Obala dr. Franje Tuđmana 2 53 270 Senj		datum: travanj 2021.	
Projekt: SENJ CENTAR: Uređenje dijela obale kraja Zvonimira		TO: 03/18_1 ZOP: 0318	
Lokacija: dio k.č. 732/1, 732/5, 543 k.o. Senj Obala kraja Zvonimira		nacrt: 01	

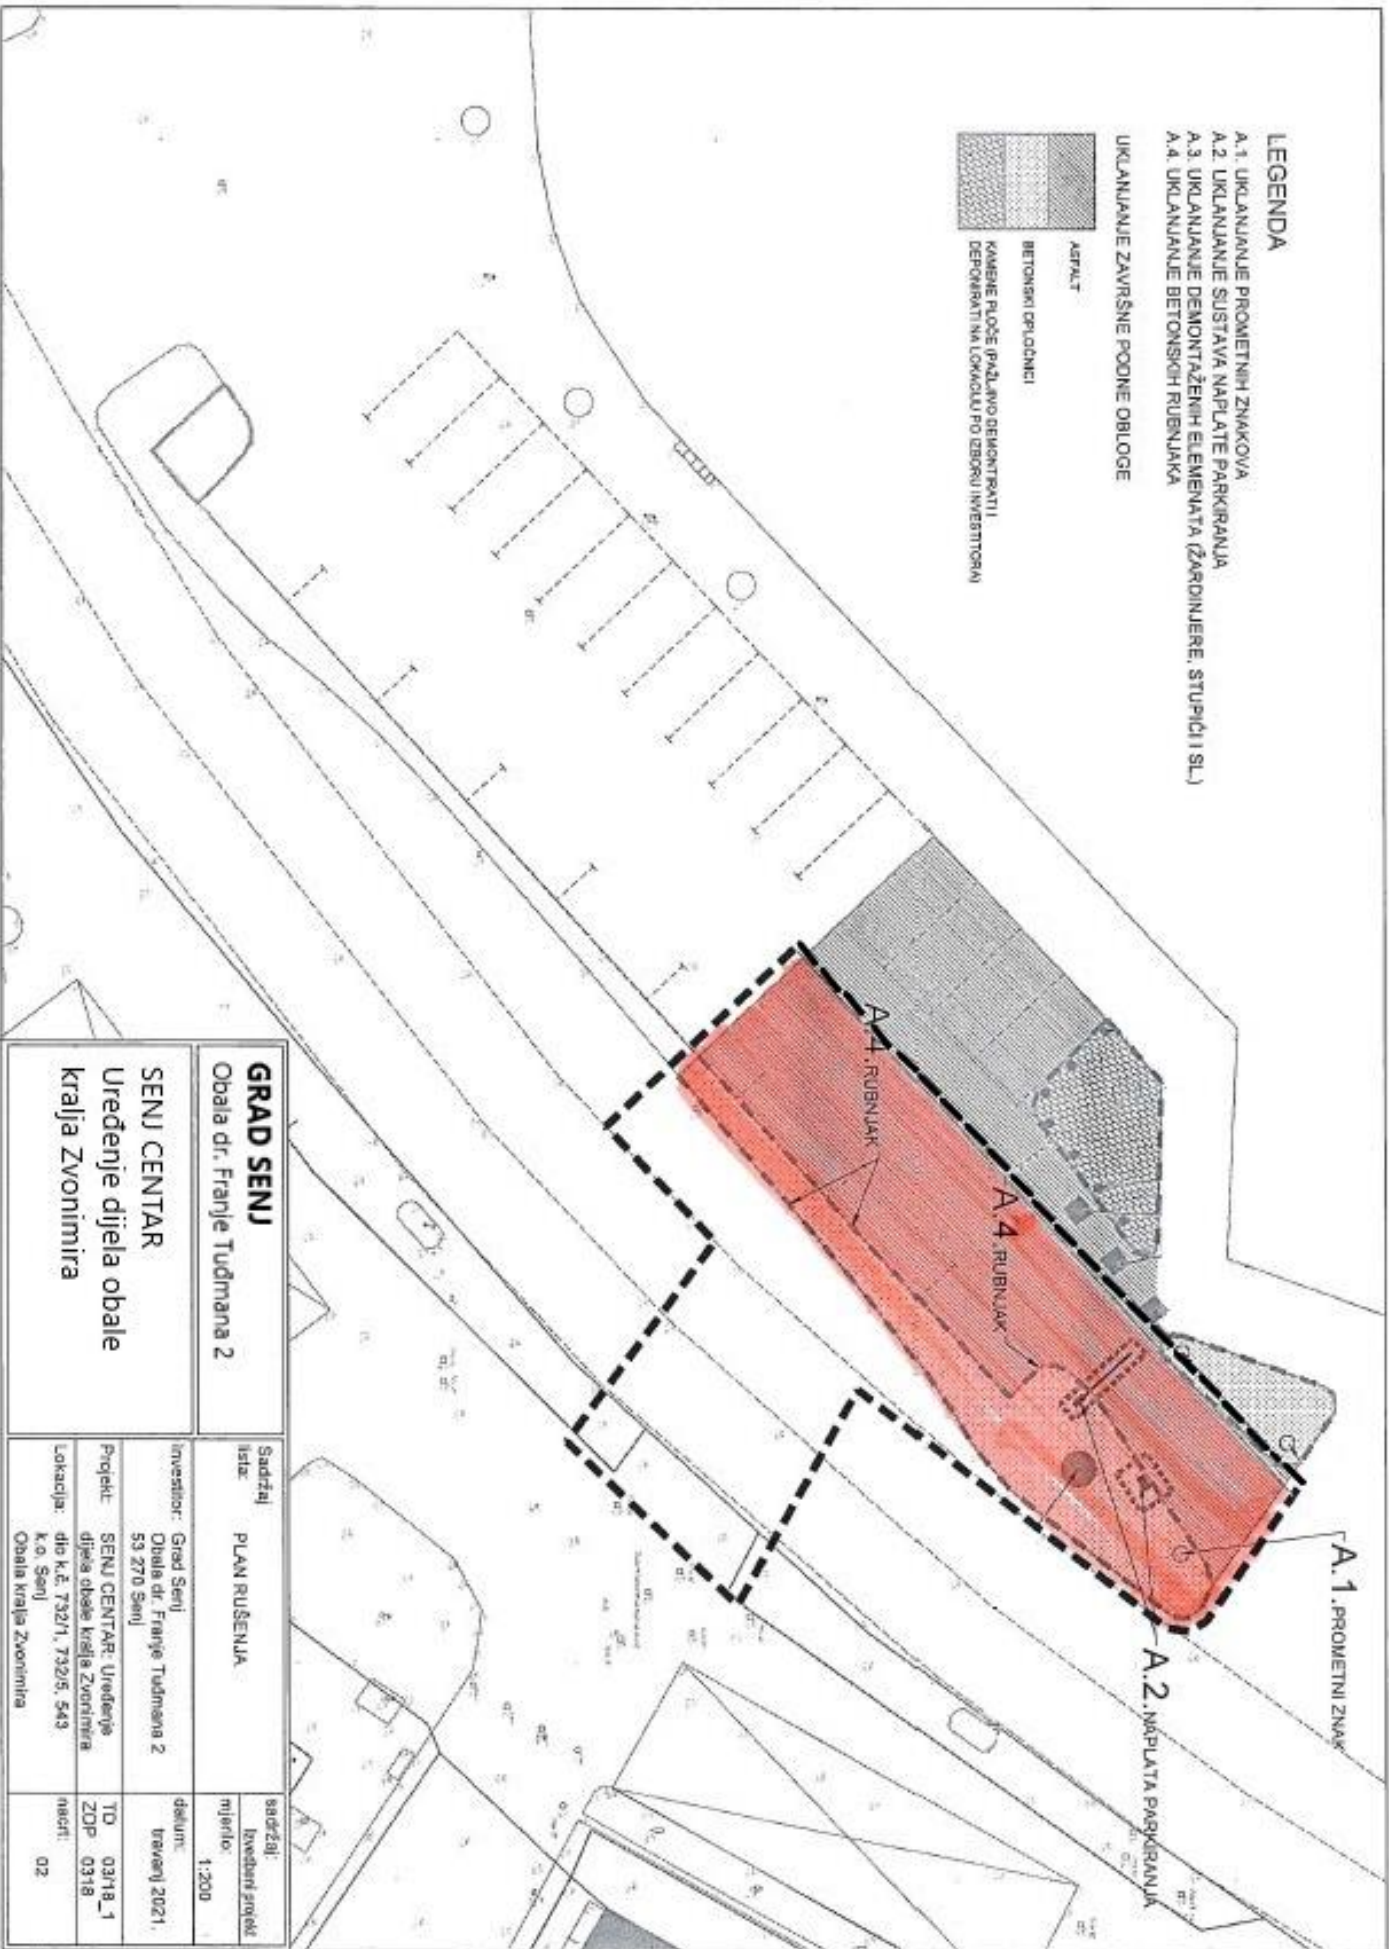

**LEGENDA**

- A.1. UKLANJANJE PROMETNIH ZNAKOVA
- A.2. UKLANJANJE SUSTAVA NAPLATE PARKIRANJA
- A.3. UKLANJANJE DEMONTAŽNIH ELEMENTA (ZARDINJERE, STUPCI I SL.)
- A.4. UKLANJANJE BETONSKIH RUBNIJAKA

UKLANJANJE ZAVRŠNE PODNE OBRLOGE








	ASVALT
	BETONSKI OBRLOJCI
	KAMENE PLOČE (PAZUJO DEMONTIRATI I DEKORIRATI NA LOKALU PO ZBORU INVESTITORA)


**GRAD SENJ**  
Obala dr. Franje Tuđmana 2

**SENJ CENTAR**  
Uređenje dijela obale  
kralja Zvonimira

Sadržaj listak	PLAN RUŠENJA	Sadržaj Investicijski projekt mjerilo: 1:200
Investitor:	Grad Senj Obala dr. Franje Tuđmana 2 53 270 Senj	
Projekt:	SENJ CENTAR: Uređenje dijela obale kralja Zvonimira	TO 03/18_1 ZDP 0318
Lokacija:	dio k.č. 732/1, 732/5, 543 k.o. Senj Obala kralja Zvonimira	načrt: 02

## LEGENDA

-  Granica obuhvata zahvata
  -  K1 Kameno popločenje tip 1
  -  K2 Kameno popločenje tip 2
  -  K3 Prefabrirani betonski oplodnici
  -  Hortikulturno uređene površine
  -  Nove oznake na asfaltu
  -  Postojeće oznake na asfaltu
- K-1-1 tipsi prefabrirani betonski rubnjak

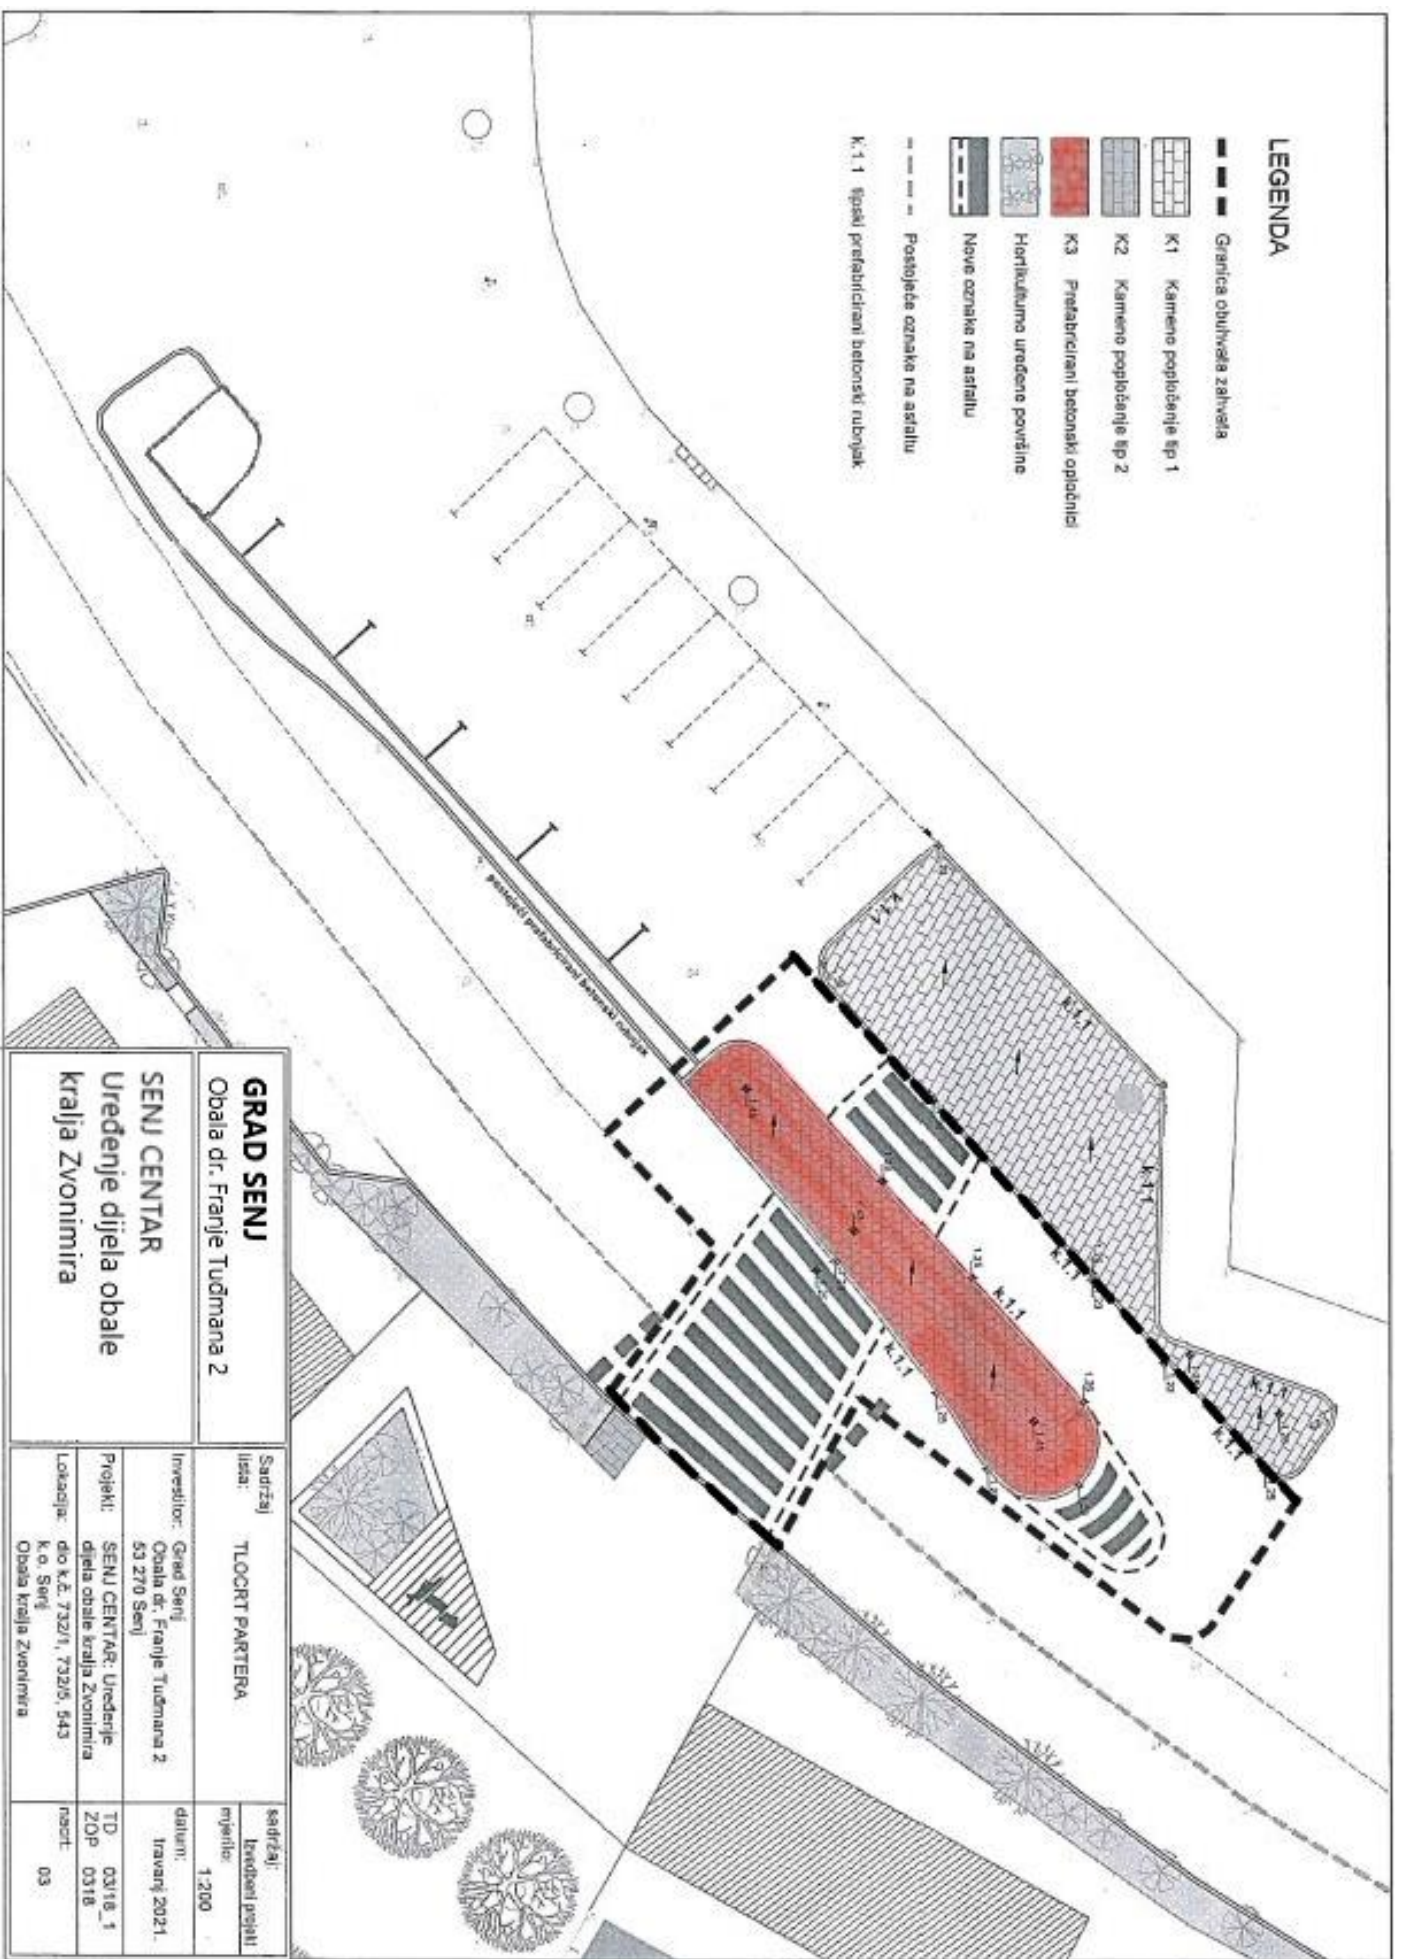

**GRAD SENJ**  
 Obala dr. Franje Tuđmana 2

**SENJ CENTAR**  
 Uređenje dijela obale  
 kralja Zvonimira

Sadržaj:  
 lista: TLOCRT PARTERA

Sadržaj:  
 brošura projekta  
 mjerilo: 1:200

Investitor: Grad Senj  
 Obala dr. Franje Tuđmana 2  
 53 270 Senj

datum:  
 travanj 2021.


Projekt: SENJ CENTAR: Uređenje  
 dijela obale kralja Zvonimira

TD\_03/18\_1  
 ZOP\_03/18


Lokacija: dio k.č. 732/1, 732/5, 543  
 k.o. Senj  
 Obala kralja Zvonimira

načrt:  
 03

# Zahvat ove faze

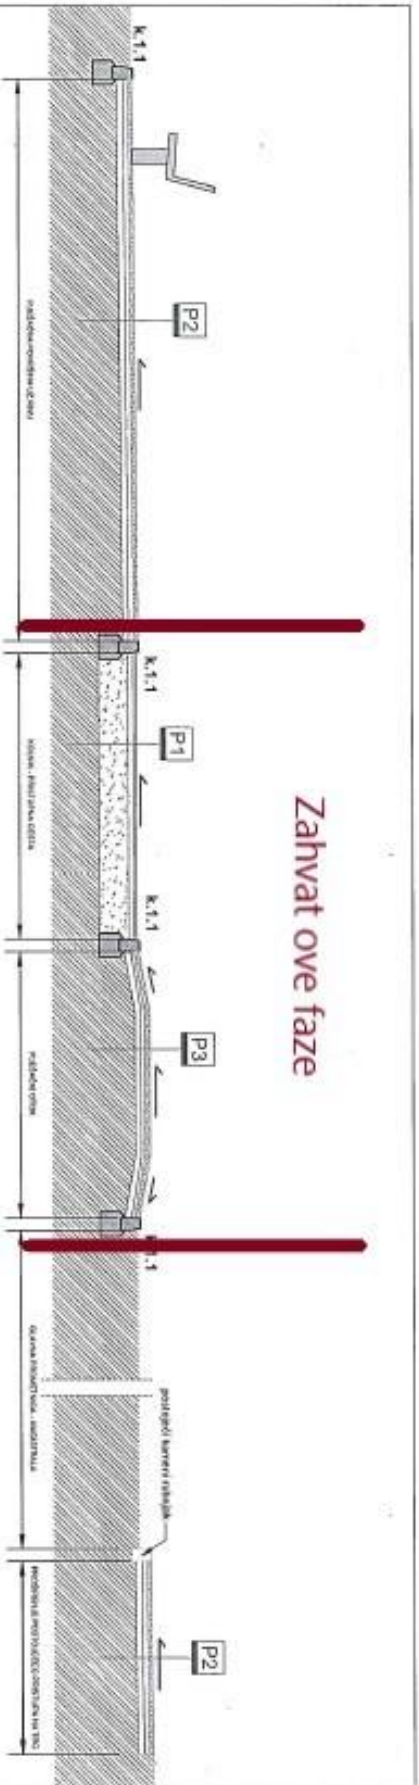

## POZICIJA PRESJEKA

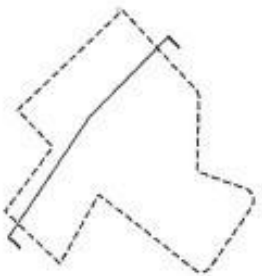

## LEGENDA

### P1 - KOLNIČKA KONSTRUKCIJA

- Habajući asfaltni sloj
- Bitumenski materijal
- Nosivo - vezni asfaltni sloj
- Nosivi sloj - drobljeni kameni materijal 0-83 mm
- TT - nabijeno do zbijenosti od min. 100 N/mm<sup>2</sup>

4 cm

6 cm

40 cm

### P3 PJEŠAČKA POKRIVŠINA 2

- Prefabrizirani betonski pločnici
- (ispuna reški kvarcni pijesakom 0,6 - 1,3 mm)
- Frit lucanik 4 - 8 mm, naspjan i poravnat (ne zbijeni)
- Gornji nosivi sloj nagiba 1 - 2,5 %
- Postojeća nosiva podloga - nabijeno do zbijenosti od min. 60 N/mm<sup>2</sup>

6 cm

3 - 5 cm

8 cm

### P2 PJEŠAČKA POKRIVŠINA 1

- Kameno popločanje
- (fugiranje cementnim mortom po cijeloj dubini fuge)
- Jednolinijski estih od drobljenog kamena (2 mm)
- Gornji nosivi sloj nagiba 1 - 2,5 %
- Postojeća nosiva podloga - nabijeno do zbijenosti od min. 60 N/mm<sup>2</sup>

5 cm


6 cm

8 cm

K.1.1 Tipeski prefabrizirani betonski rubnjak

<b>GRAD SENJ</b>		Sadržaj:	
Obala dr. Franje Tuđmana 2		Izaziv: PERSJEK A	
<b>SENJ CENTAR</b>		Projekt: SENJ CENTAR, Uređenje	
Uređenje dijela obale		dijela obale kraja Zvonimira	
kraja Zvonimira		Lokacija: do k.č. 730/1, 730/5, 543	
		K.o. Senj	
		Obala kraja Zvonimira	
		datum: travanj 2021.	
		mjesto: TD 03/18_1	
		ZDP 03/18	
		mnošt: 05	

## Zahvat ove faze

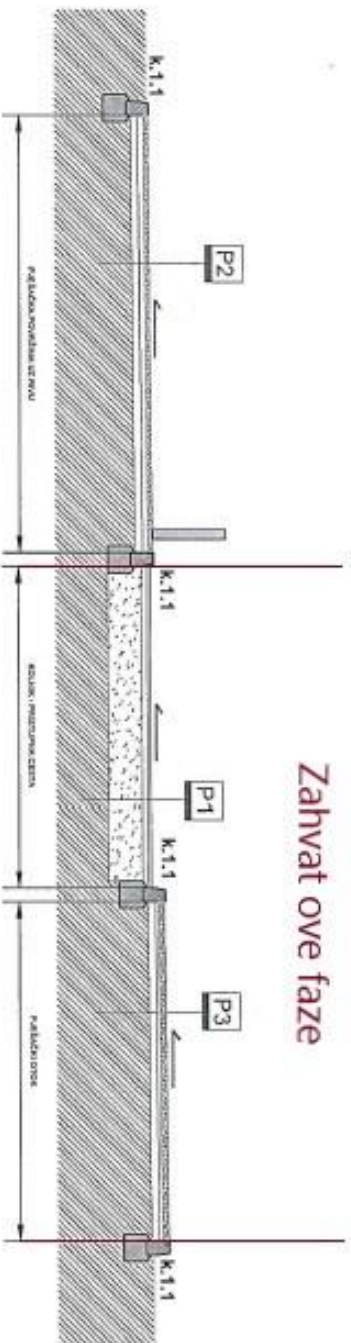

POZICIJA PRESJEKA

LEGENDA

**P1** - KOLNIČKA KONSTRUKCIJA


- Habavljeni asfaltni sloj
- Bitumenski međusloj
- Nosivo - vezivni asfaltni sloj
- Nosivi sloj - drobljeni kameni materijal 0-63 mm
- Tlo - nabijeno do zbijenosti od min. 100 N/m<sup>2</sup>

**P3** PJEŠAČKA POKRIVNINA 2

- Pretabrirani betonski pločnici (ispuna reški kvarcni pijesakom 0,5 - 1,3 mm)
- Fini tucanik 4 - 8 mm, nasipani i poravnati (ne zbijeni!)
- Gornji nosivi sloj nagiba 1 - 2,5 %
- Postojeća nosiva podloga - nabijeno do zbijenosti od min. 60 N/m<sup>2</sup>

**P2** PJEŠAČKA POKRIVNINA 1

- Kameno popločanje (tugiranje cementnim mortom po cijeloj dubini fugi)
- Jednozrnat estrih od drobljenog kamena (2 mm)
- Gornji nosivi sloj nagiba 1 - 2,5 %
- Postojeća nosiva podloga - nabijeno do zbijenosti od min. 60 N/m<sup>2</sup>

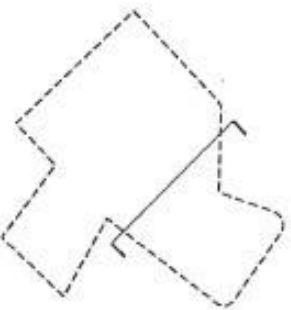

K. 1. 1 Tipski pretabrirani betonski rubnjak

<b>GRAD SENJ</b>		Sadržaj:	
Obala dr. Franje Tuđmana 2		PRESJEK B	
<b>SENJ CENTAR</b>		Investitor: Grad Senj	
Uređenje dijela obale		Obala dr. Franje Tuđmana 2	
kralja Zvonimira		53 270 Senj	
		Projekt: SENJ CENTAR: Uređenje	
		dijela obale kralja Zvonimira	
		Lokacija: do k.c. 732/1, 732/5, 543	
		k.o. Senj	
		Obala kralja Zvonimira	
		datum: travanj 2021.	
		TĐ 03/19_1	
		ZOP 03/18	
		načrt: 08	