


V. IZMJENE I DOPUNE PPUG SENJA

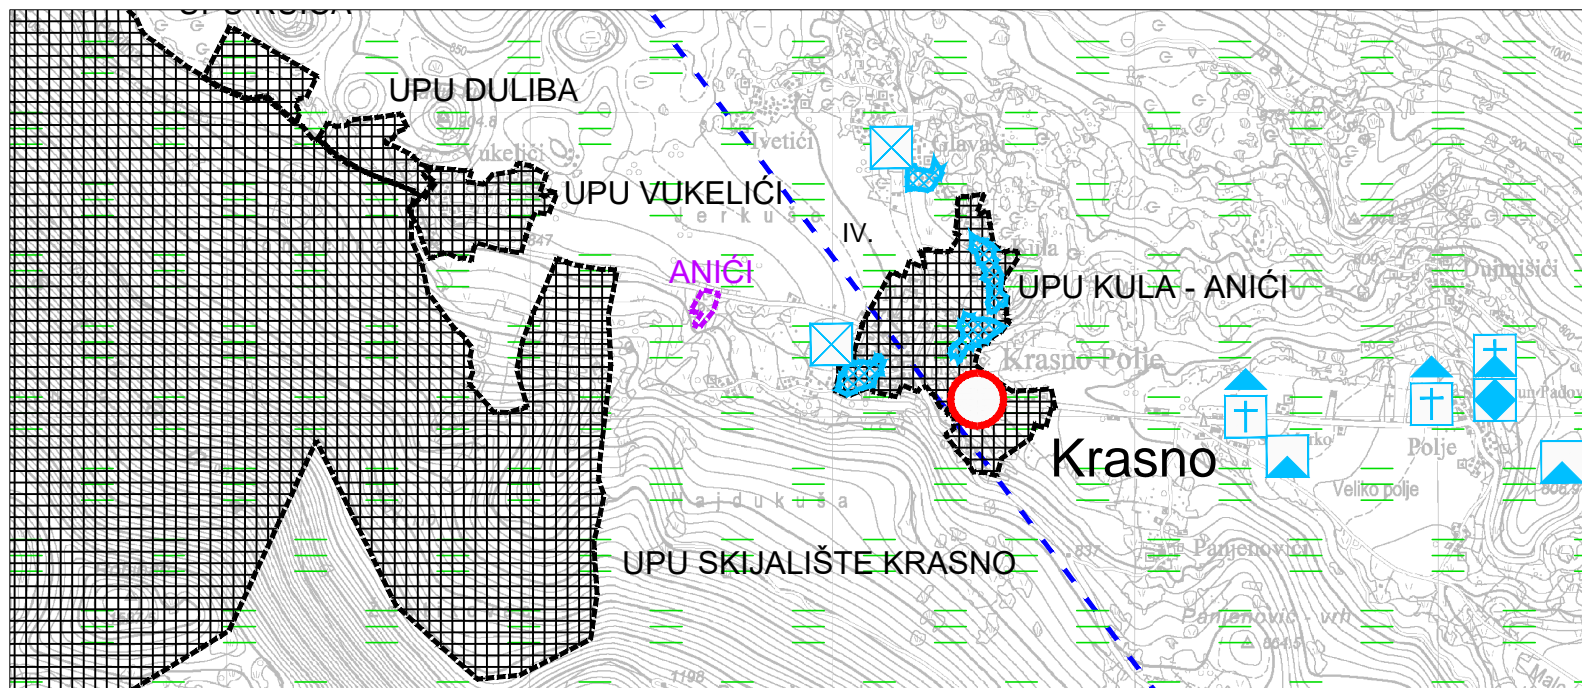

0 500 1000m

MJERILO 1 : 25000

SUSTAV SREDIŠNJIH NASELJA I RAZVOJNIH SREDIŠTA



PODRUČNO I VEĆE LOKALNO (MALO RAZVOJNO) SREDIŠTE

3.1. Područja posebnih uvjeta korištenja

ARHEOLOŠKA BAŠTINA

zaštićeno evidentirano za zaštitu



ARHEOLOŠKI POJEDINAČNI LOKALITET - KOPNENI



SAKRALNA BAŠTINA - POVIJESNA LOKACIJA

POVIJESNA GRADITELJSKA CJELINA



SEOSKA NASELJA

POVIJESNI SKLOP I GRAĐEVINA



SAKRALNA GRAĐEVINA

MEMORIJALNA BAŠTINA



MEMORIJALNO I POVIJESNO PODRUČJE

ZAŠTIĆENI DIJELOVI PRIRODE



PARK PRIRODE

3.2. Područja posebnih ograničenja u korištenju



IV. VODOZAŠTITNO PODRUČJE

3.4. Područja i dijelovi primjene planskih mjera zaštite

PODRUČJA PRIMJENE PLANSKIH MJERA ZAŠTITE



URBANISTIČKI PLAN UREĐENJA



PODRUČJE ZA KOJE SU PROPISANI UVJETI PROVEDBE ZAHVATA U PROSTORU S DETALJNOŠĆU PROPISANOM ZA UPU

| | | |
|---|--|---|
| Županija/Grad Zagreb: | LIČKO-SENJSKA ŽUPANIJA | |
| Općina/grad: | GRAD SENJ | |
| Naziv prostornog plana: | V. IZMJENE I DOPUNE PROSTORNOG PLANA UREĐENJA GRADA SENJA | |
| Naziv kartografskog prikaza: | UVJETI ZA KORIŠTENJE, UREĐENJE I ZAŠTITU PROSTORA | |
| Broj kartografskog prikaza: | 3. - II (dio) | Mjerilo kartografskog prikaza: 1:25000 |
| Odluka predstavničkog tijela o izradi plana (službeno glasilo): Službeni glasnik Grada Senja br. 9/21 | Odluka predstavničkog tijela o donošenju plana (službeno glasilo): Službeni glasnik Grada Senja br. 4/22 | |
| Javna rasprava (datum objave): "Novi list" - 31.03.2022. www.senj.hr - 31.03.2022. www.mgipu.hr - 30.03.2022 | Javni uvid održan od: 01.04.2022. do: 11.04.2022. | |
| Pečat tijela odgovornog za provođenje javne rasprave: | Odgovorna osoba za provođenje javne rasprave: Jure Tomljanović, dipl.oec., | |
| Suglasnost na plan prema čl. 108. Zakona o prostornom uređenju ("Narodne novine", br. 153/13, 65/17, 114/18, 39/19 i 98/19): | | |
| klasa: 350-02/22-14/12 | urbroj: 531-06-01-02/02-22-4 | datum: 14.07.2022. |
| Pravna osoba/tijelo koje je izradilo plan: | URBANISTICA d.o.o. Zagreb, Gajeva 2a | |
| Pečat pravne osobe/tijela koje je izradilo plan: | URBANISTICA d.o.o. ZAGREB, Gajeva 2a | Odgovorna osoba: Jasminka Pilar - Katavić, dipl.ing.arh. |
| Odgovorni voditelj izrade nacrta prijedloga plana: Jasmina Sadek, dipl.ing.arh. | Jasmina Sadek, dipl.ing.arh. | JASMINA SADEK dipl.ing.arh. OVLAŠTENA ARHITEKTICA URBANISTICA A-U 412 |
| Stručni tim u izradi plana Nikola Adrović, mag.ing.aedif. Nikolina Gradečki, mag.ing.arch. Ivana Katavić, bacc.oec. Luka Krstulović, mag.ing.arh. Iva Lukinić, dipl.ing.arh. | Jasminka Pilar-Katavić, dipl.ing.arh. Ana Putar, dipl.ing.arh. Jasmina Sadek, dipl.ing.arh. Vilma Stopfer, mag.ing.prosp.arch. Domagoj Šumanovac, ing.arh. | |
| Pečat predstavničkog tijela: | Predsjednik predstavničkog tijela: (ime, prezime i potpis) | |
| Istovjetnost ovog prostornog plana s izvornikom ovjerava: | Pečat nadležnog tijela: (ime, prezime i potpis) | |