

RASPORED INFRASTRUKTURNIH VODOVA U KORIDORIMA PROMETNIČA NASELJA SV. JURAJ

M 1:100



SABIRNA PROMETNICA




OSTALA PROMETNICA



KOLNOPJEŠAČKA PROMETNICA

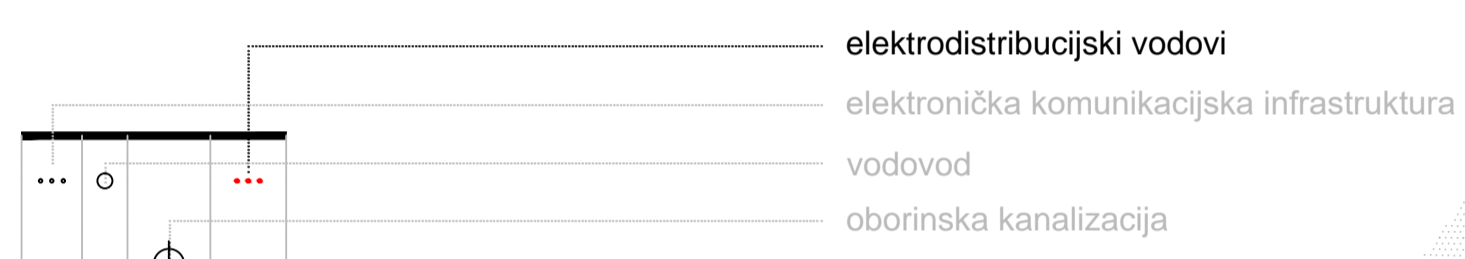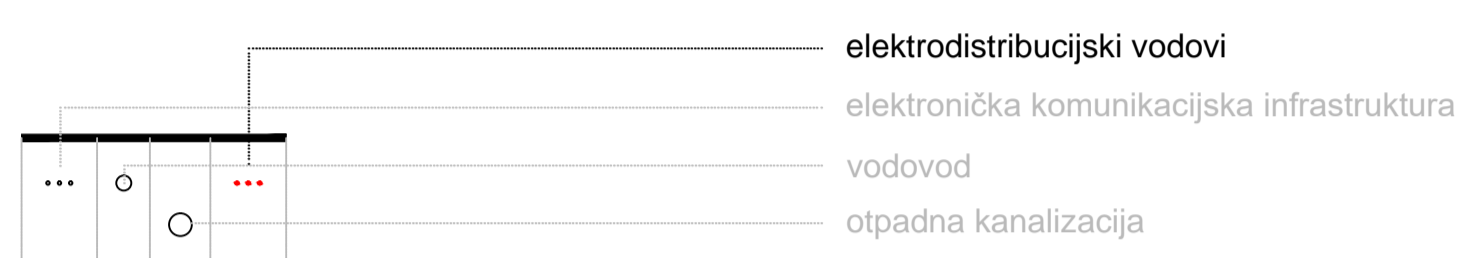

IZMJENA I DOPUNA URBANISTIČKOG PLANA UREĐENJA SVETI JURAJ

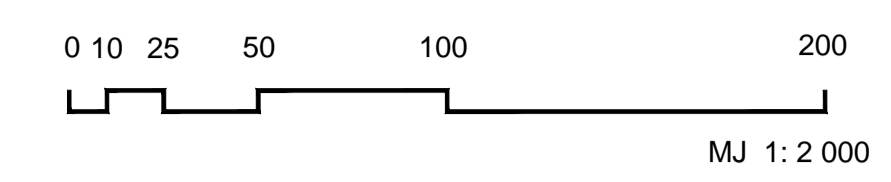

2. PROMETNA I INFRASTRUKTURNA MREŽA

TUMAČ ZNAKOVLJA

GRANICE
--- GRANICA OBUHVATA PLANA

RAZVOJ I UREĐENJE NASELJA
 GRADNJA
 UREĐENJE
 VODNE POVRŠINE (rijeka, more)
 bujice

ELEKTROENERGETSKA MREŽA

- MALA HIDROELEKTRANA - planirana
- TRAFOSTANICA - postojeća
- TRAFOSTANICA - ukidanje
- TRAFOSTANICA - planirana
- 35 kV DALEKOVOĐ - postojeći
- 35 kV DALEKOVOĐ - promjena trase
- 35 (20) kV KABEL - planirani
- 10 (20) kV DALEKOVOĐ - postojeći
- 10 kV DALEKOVOĐ, KABEL - ukidanje
- 10 (20) kV KABEL - postojeći
- 20 kV KABEL - planirani
- ZAŠTITNI POJAS DALEKOVOĐA

Županija:	LIČKO-SENJSKA ŽUPANIJA
Općina/grad:	GRAD SENJ
Naziv prostornog plana:	IZMJENA I DOPUNA URBANISTIČKOG PLANA UREĐENJA SVETI JURAJ
Naziv kartografskog prikaza:	PROMETNA I INFRASTRUKTURNA MREŽA - ELEKTROENERGETSKA MREŽA
Broj kartografskog prikaza:	2.3
Škalo:	1:2000
Odluka o izradi urbanističkog plana uređenja:	Odluka predstavničkog tijela o donošenju plana: "Službeni glasnik Grada Senja" br. 03/15
Javna rasprava (datum objave):	Novi list od 06. svibnja 2016. Ponirovi javni uvidi održani: od 02. svibnja do 31. svibnja 2016. Novi list od 26. travnja 2022. Ponirovi javni uvidi održani: od 02. svibnja do 16. svibnja 2022.
Pečat tijela odgovornog za provođenje javne rasprave:	Odgovorna osoba za provođenje javne rasprave: JURE TOMLIJANOVIĆ, dipl.oec.
Stupnjaost prema članku 108. "Zakona o prostornom uređenju":	(ime, prezime i potpis)
MINISTARSTVO PROSTORNOG UREĐENJA, GRADITELJSTVA I DIZAJNA: nacrtane	klas: 350-02/22-16/51; ur.broj: 531-06-01-01/03-22-4; Zagreb, 19. rujna 2022.
Pravna osoba / tijelo koje je izradilo plan:	Planium
Pečat pravne osobe / tijela koje je izradilo plan:	Odgovorna osoba: LILI BRACUN, dipl.ing.arh.
Pečat odgovornog voditelja:	(ime, prezime i potpis) Odgovorni voditelj: LILI BRACUN, dipl.ing.arh.
Stručni tim u izradi plana:	(ime, prezime i potpis)
1. Lili Braćun, dipl.ing.arh.	5. Gordana Rafajlović Dragojević, dipl.ing.arh.
2. Ana Brnčić, mag.ing.arch.	6. Robert Haberling, mag.ing.arch.
3. Igor Lončar, mag.ing.aedf.	7. Ante Serbanović, dipl.ing.arh.
4. Ivica Grabovac, mag.ing.arch.	
Pečat predstavničkog tijela:	Predsjednik predstavničkog tijela: ŽELJKO TOMLIJANOVIĆ
Istovjetnost ovog prostornog plana s izvornikom ovjerava:	(ime, prezime i potpis) Pečat nadležnog tijela
(ime, prezime i potpis)	