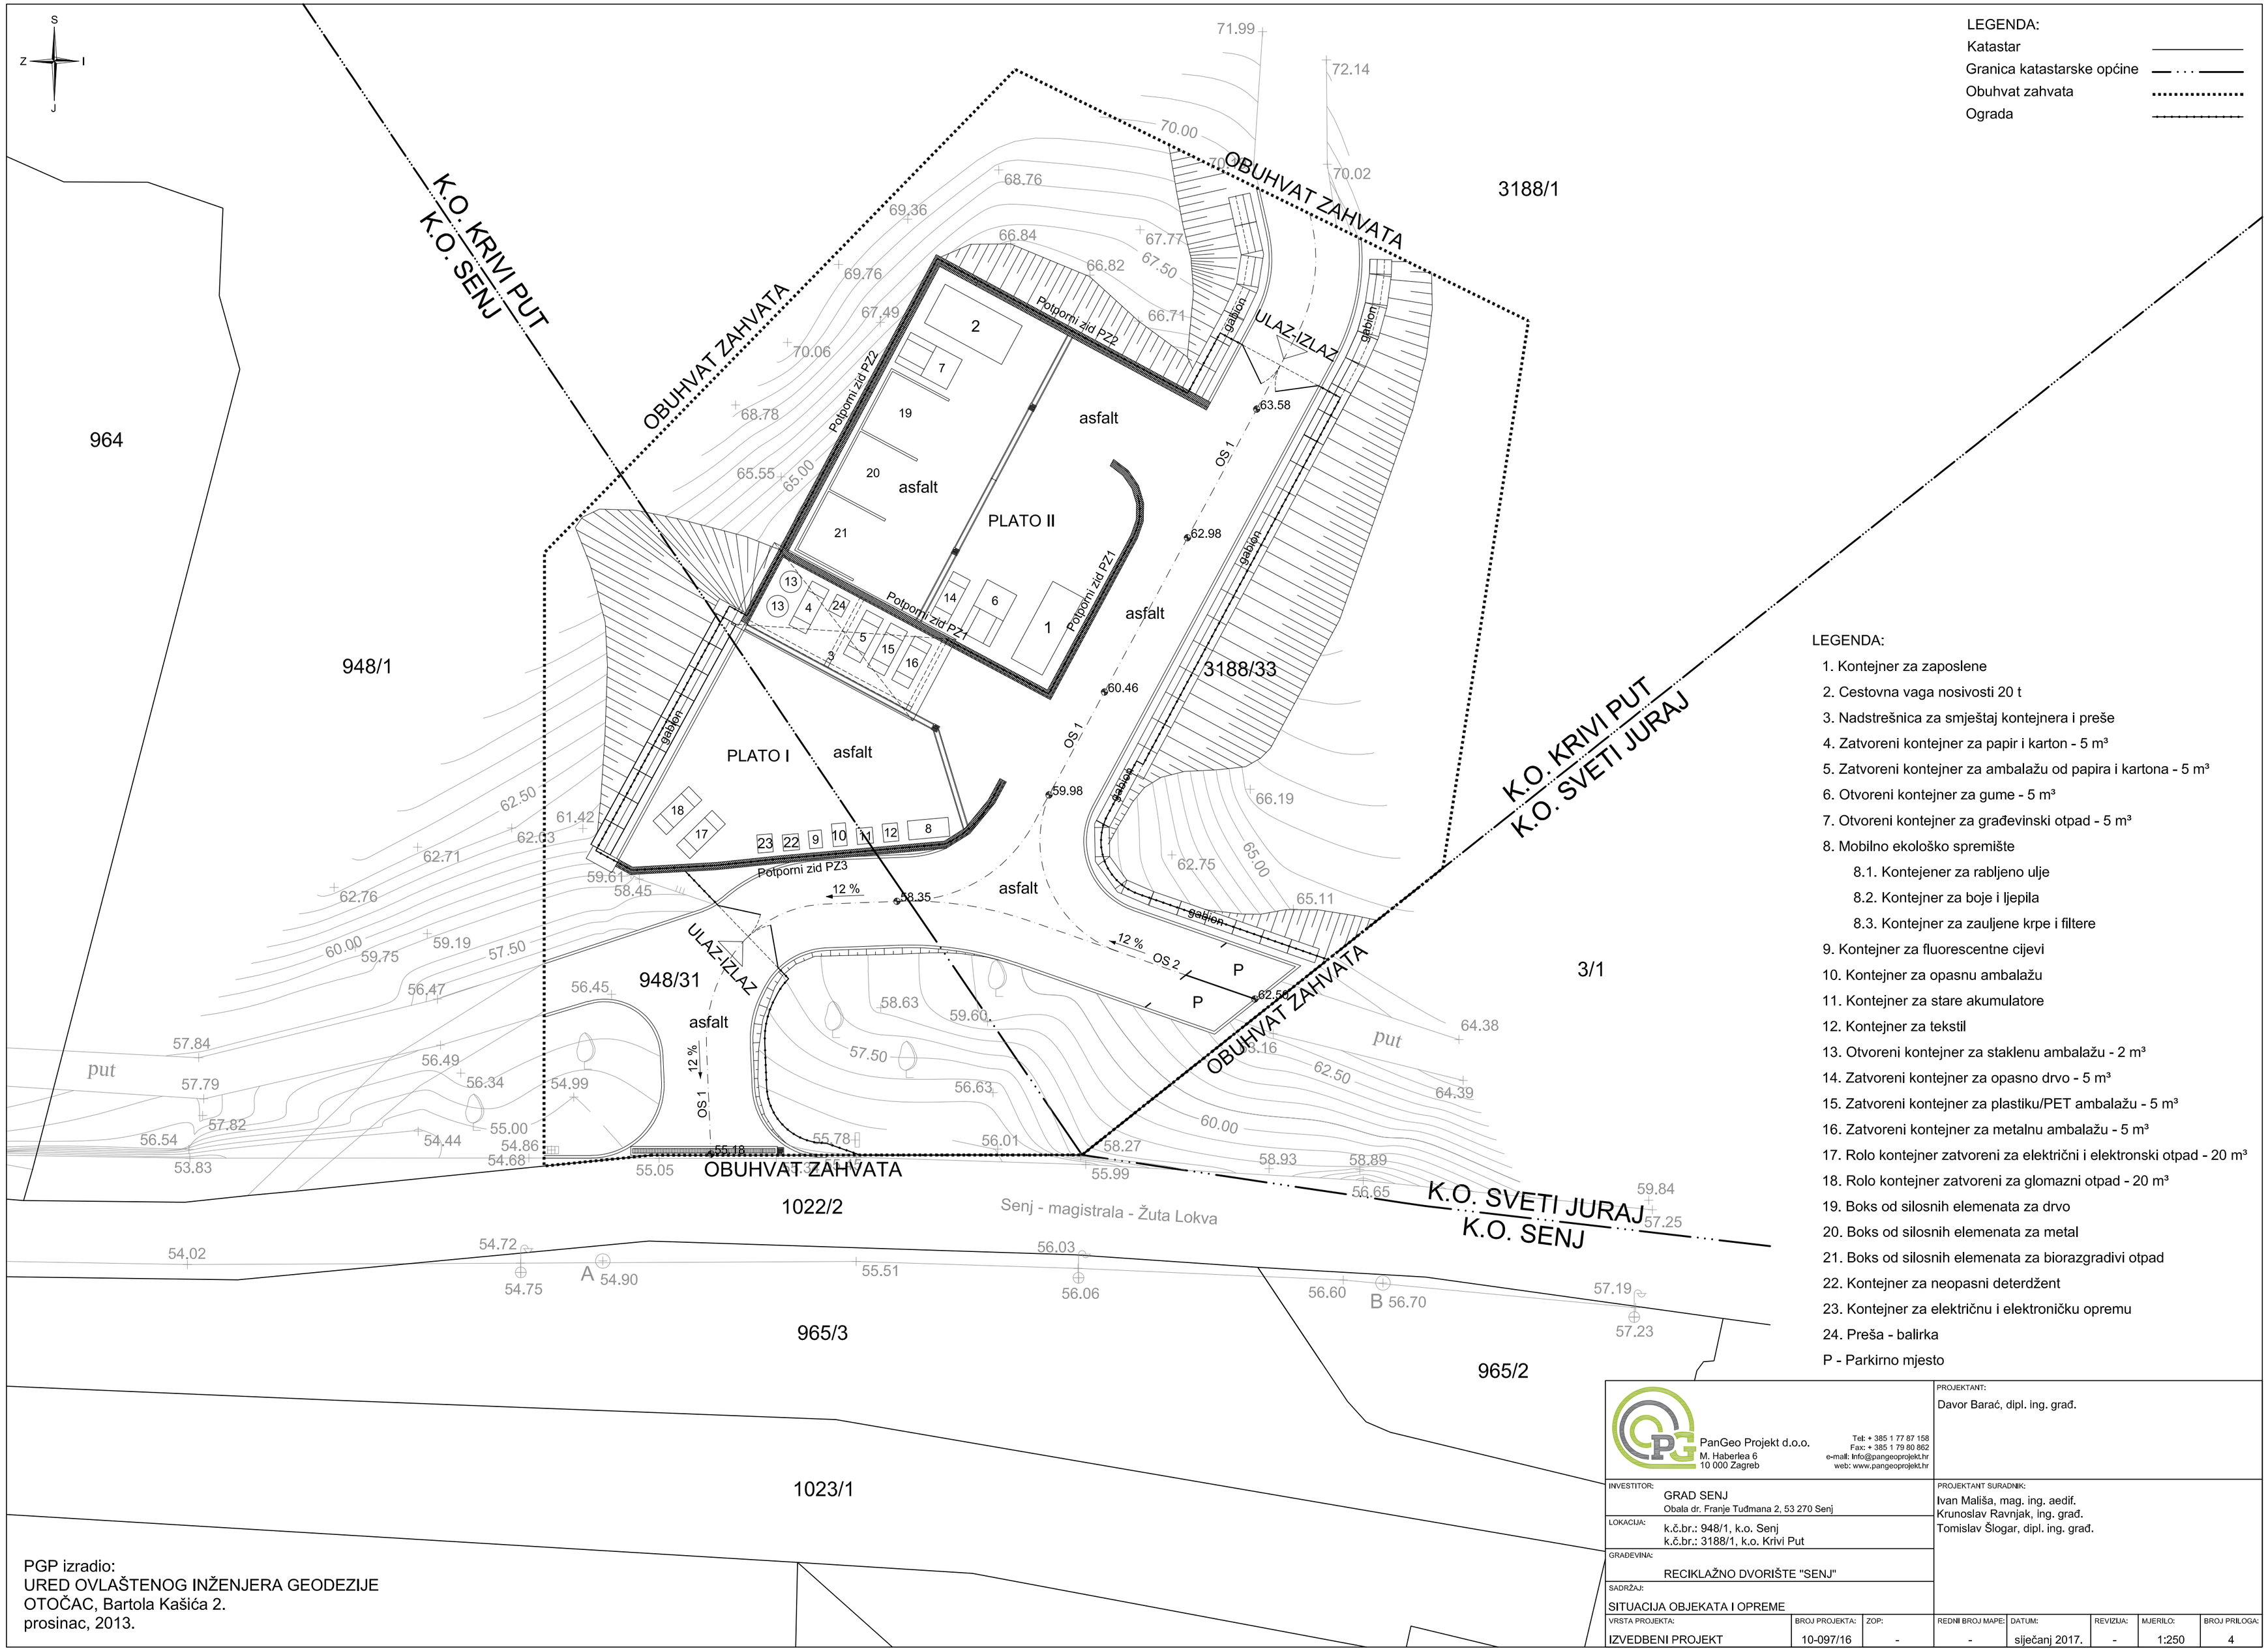

PGP izradio:
URED OVLAŠTENOG INŽENJERA GEODEZIJE
OTOČAC, Bartola Kašića 2.
prosinac, 2013.

PanGeo Projekt d.o.o.
M. Haberlea 6
10 000 Zagreb
Tel: + 385 1 77 87 158
Fax: + 385 1 79 80 862
e-mail: info@pangeoprojekt.hr
web: www.pangeoprojekt.hr

PROJEKTANT: Davor Barać, dipl. ing. građ.

INVESTITOR: GRAD SENJ
Obala dr. Franje Tuđmana 2, 53 270 Senj

LOKACIJA: k.č.br.: 948/1, k.o. Senj
k.č.br.: 3188/1, k.o. Krivi Put

PROJEKTANT SURADNIK: Ivan Mališa, mag. ing. aedif.
Krunoslav Ravnjak, ing. građ.
Tomislav Šlogar, dipl. ing. građ.

GRAĐEVINA: RECIKLAŽNO DVORIŠTE "SENJ"

SADRŽAJ: SITUACIJA OBJEKATA I OPREME

VRSTA PROJEKTA:	BROJ PROJEKTA:	ZOP:	REDNI BROJ MAPE:	DATUM:	REVIZIJA:	MJERILO:	BROJ PRILOGA:
IZVEDBENI PROJEKT	10-097/16	-	-	siječanj 2017.	-	1:250	4