



- LEGENDA:
- Katastar
 - Granica katastarske općine
 - Obuhvat zahvata
 - Ograda

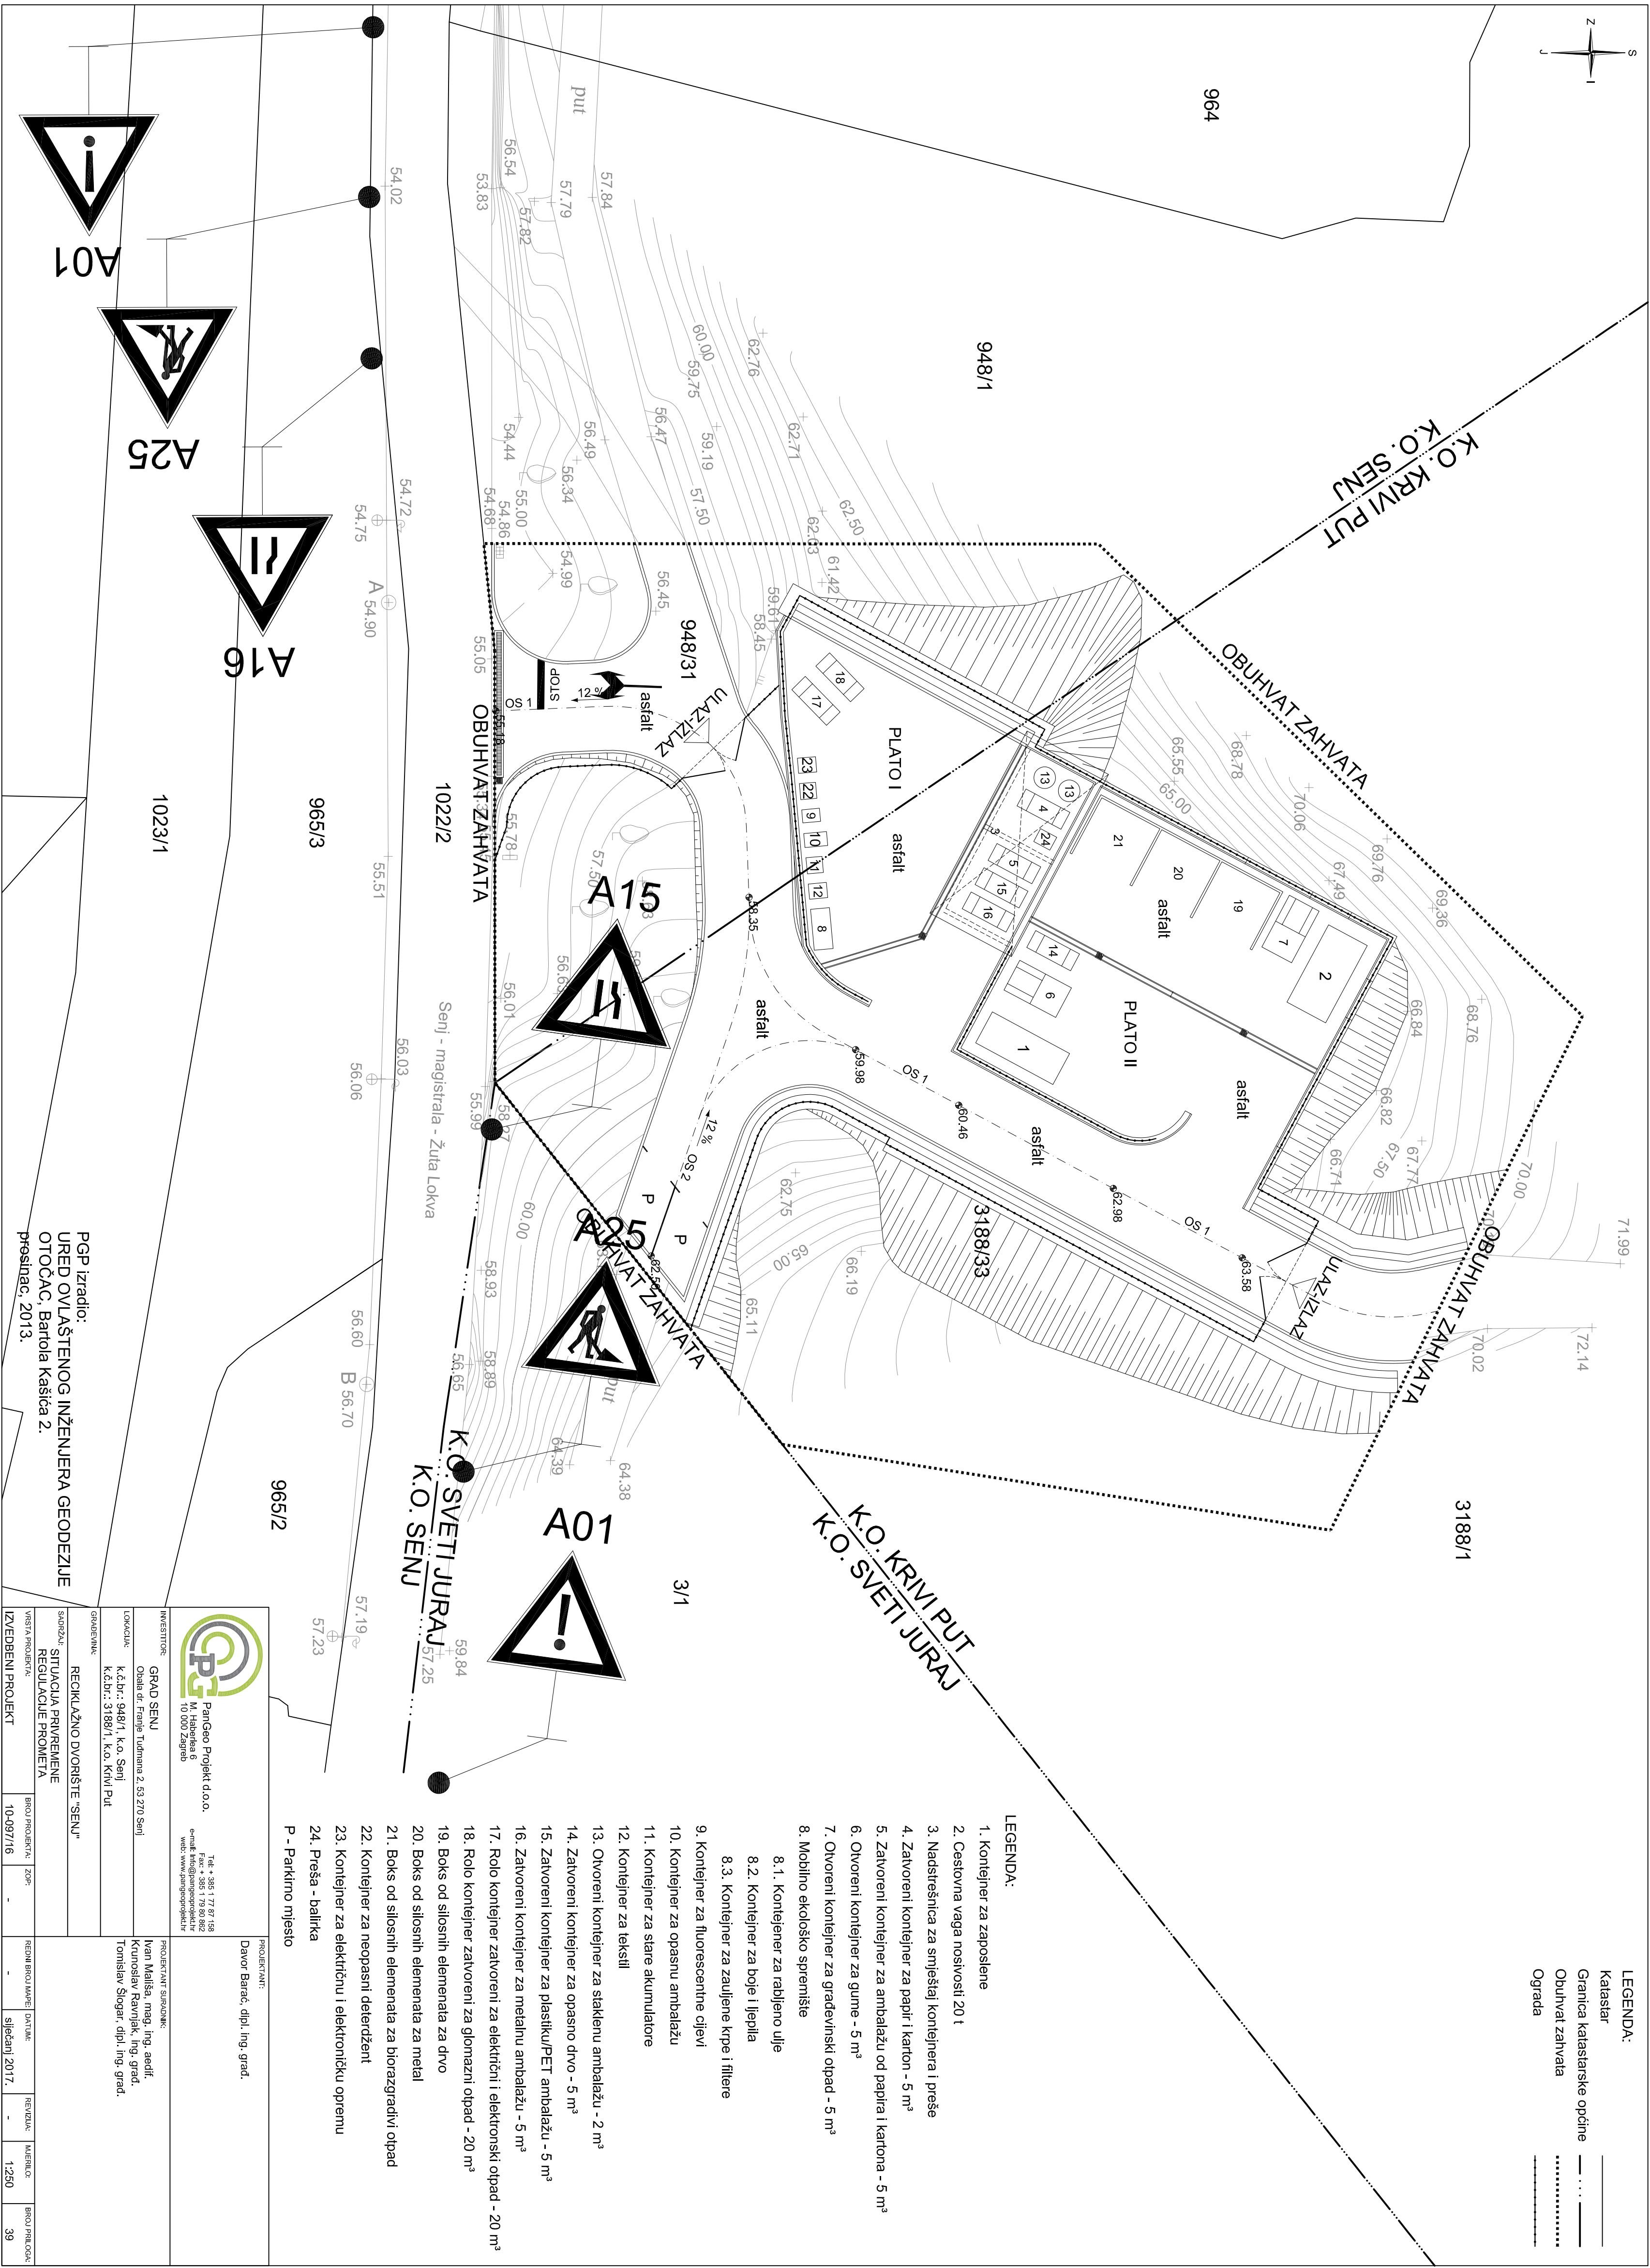

LEGENDA:

- Kontejner za zaposlene
- Cestovna vaga nosivosti 20 t
- Nadstrešnica za smještaj kontejnera i preše
- Zatvoreni kontejner za papir i karton - 5 m³
- Zatvoreni kontejner za ambalažu od papira i kartona - 5 m³
- Otvoreni kontejner za gume - 5 m³
- Otvoreni kontejner za građevinski otpad - 5 m³
- Mobilno ekološko spremište
- Kontejner za rabljeno ulje
- Kontejner za boje i ljeplja
- Kontejner za zaujlene krpice i filtre
- Kontejner za fluorescentne cijevi
- Kontejner za opasnu ambalažu
- Kontejner za stare akumulatore
- Kontejner za tekstil
- Otvoreni kontejner za staklenu ambalažu - 2 m³
- Zatvoreni kontejner za opasno drvo - 5 m³
- Zatvoreni kontejner za plastik/PET ambalažu - 5 m³
- Zatvoreni kontejner za metalnu ambalažu - 5 m³
- Rolo kontejner zatvoreni za električni i elektronski otpad - 20 m³
- Rolo kontejner zatvoreni za glomazni otpad - 20 m³
- Boks od silosnih elemenata za drvo
- Boks od silosnih elemenata za metal
- Boks od silosnih elemenata za biorazgradivi otpad
- Kontejner za neopasni deterdžent
- Kontejner za električnu i elektroničku opremu
- Preša - baljka
- Parkirno mjesto

| | | | |
|--|--|---|--|
|  <div>PanGeo Projekt d.o.o. M. Habekića 6 10 000 Zagreb Tel: +386 1 72 82 158 Fax: +386 1 72 82 158 e-mail: info@pangeoprojekt.hr web: www.pangeoprojekt.hr</div> | | PROJEKTANT: Davor Barać, dipl. ing. građ. | |
| INVESTITOR: GRAD SENJ Obala dr. Franje Tuđmana 2, 53 270 Senj | | PROJEKTANT SURADNIK: Ivan Matijaš, mag. ing. arh. Krunoslav Ravnić, ing. građ. Tomislav Slogar, dipl. ing. građ. | |
| LOKACIJA: k.č.d.n.: 948/1, k.o. Senj k.č.d.n.: 3188/1, k.o. Krivi Put | | SADRŽAJ: SITUACIJA PRIVREMENE REGULACIJE PROMETA | |
| GRAĐEVINA: REKONSTRUKCIJA DVORŠTE "SENJ" | | REDAKCIJA: DATUM: REVIZIJA: MJESECI: BROJ PRILOGA: | |
| IZVEDBENI PROJEKT | | BROJ PROJEKTA: ZOP | |
| | | 10-097/16 | |
| | | siječanj 2017. | |
| | | - | |
| | | 1250 | |
| | | 39 | |