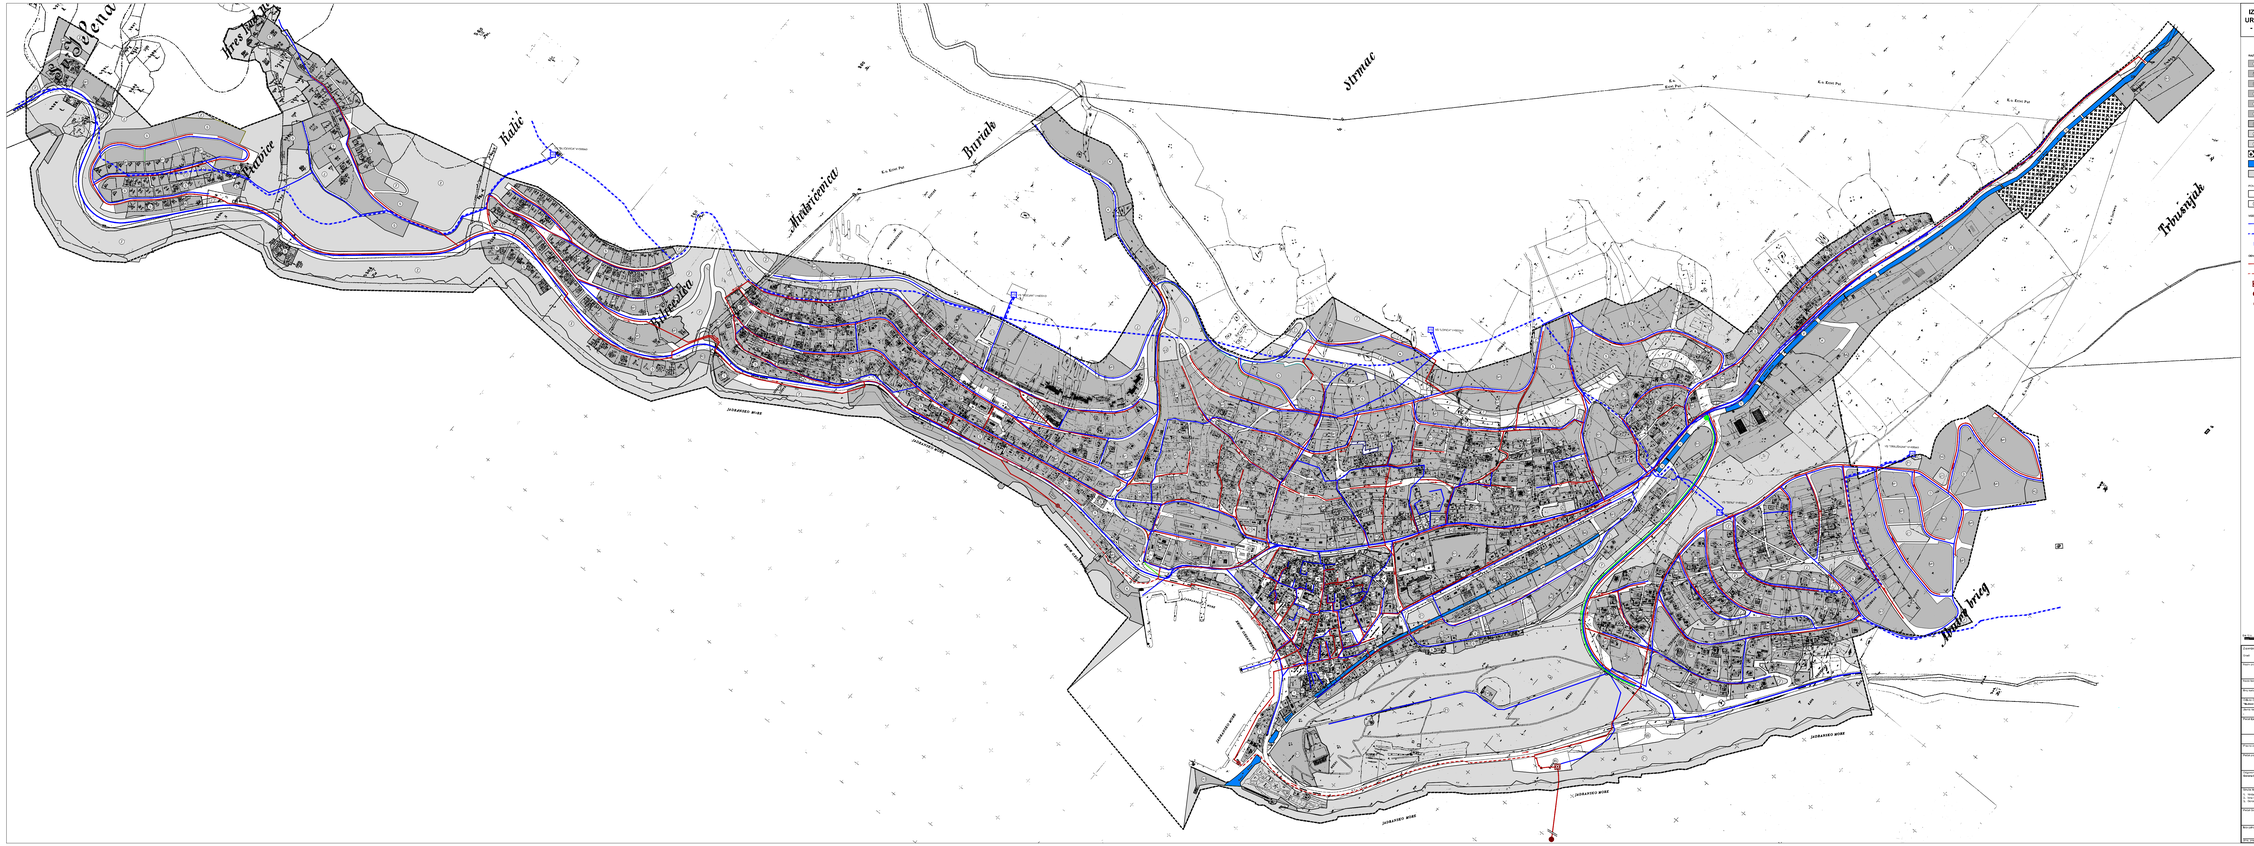

IZMJENE I DOPUNE URBANISTIČKOG PLANA UREĐENJA U UŽEM PODRUČJU GRADA SENJA - NASELJA SENJ, PUJANKA, SVETA JELENA

PLAN(OVI) UREĐENJE NASELJA

- STAMBENA NAMJENA
- JAVNA I DRUŠTVENA NAMJENA
- JAVNA ZELENILA (javni parkovi, dječja igrališta)
- ŠPORTSKO-REKREACIJSKA NAMJENA - OTVORENA
- ŠPORTSKO-REKREACIJSKA NAMJENA - ZATVORENA
- ŠPORTSKO-REKREACIJSKA NAMJENA - GOLF
- GROBLJE
- TURIZAM
- OSTALA MJEŠOVITA NAMJENA
- JAVNE PROMETNE POVRŠINE
- OSTALI INFRASTRUKTURNI SISTEMI

HIDROGRAFIJA

- MORE
- VODOTOK UŽE ZONE
- VODOSPREMA

INFRASTRUKTURA

- ODVODNA MREŽA GRAVITACIJSKA
- ODVODNA MREŽA TLAČNA
- OBALNI ISPUST/BALANSNI ŠTRANDI VODA
- IMPUT PROČIŠĆAVA OTPADNE VODE
- PROČISTNA STANICA

Investitor:	**LIČKO SENJSKA ŽUPANIJA**
Grad:	**GRAD SENJ**
Naziv dokumenta, dio prostora:	**IZMJENE I DOPUNE URBANISTIČKOG PLANA UREĐENJA U UŽEM PODRUČJU GRADA SENJA - NASELJA SENJ, PUJANKA, SVETA JELENA**
Naziv kartografskog prikaza:	**PROMETNA I INFRASTRUKTURNA MREŽA - VODNOGOSPODARSKI SUSTAV**
Broj elaborata/kartografskog prikaza:	**II.3.**
Mjerilo kartografskog prikaza:	**1:2000**
Nositelj izrade: Ured državne uprave u Ličko-senjskoj županiji, Odjel za prostorno uređenje, gradnju, zaštitu okoliša i prirode, Senj	Odgovorna osoba: Ivana Jurković, dipl. ing. arh.
Ovlaštena arhitektonska tvrtka:	Ured ovlaštenih arhitekata
Projektant: Ivana Jurković, dipl. ing. arh.	Odgovorni voditelj projekta: Ivana Jurković, dipl. ing. arh.
Suradnici na izradi: Ivana Ljubičić, dipl.ing.arh.	Ostali suradnici: Tvrtko Perić, dipl.ing.građ.
Stručni tim ovlaštenih inženjera: Ivana Ljubičić, dipl.ing.arh. Tvrtko Perić, dipl.ing.građ. Ivana Jurković, dipl.ing.arh. Ivana Ljubičić, dipl.ing.arh.	Ostali: Ivana Ljubičić, dipl.ing.arh. Tvrtko Perić, dipl.ing.građ. Ivana Jurković, dipl.ing.arh.
Direktor/ica tvrtke:	Odgovorna osoba:
Broj ugovora:	Datum početka izrade:
Datum završetka izrade:	Faza izrade:
Broj elaborata:	Datum: