**URED OVL. INŽ. GEODEZIJE**
**vl. Zdravko Pavelić**, ing. geod.,
Otočac, Banova Kaščia 2
Tel.: 053/771-328
e-mail: uoi.geod@gs.t-com.hr


**SNIMAK STVARNOG STANJA**
**od uvale velika Stinica do k.o. Jablanac**

Mjerilo 1:1000

Naručitelj:
**ŽUPANIJA LIČKO-SENJSKA**
**Gospić, Dr. F. Tuđmana 4**

Mjesto i datum:
U Otočcu, ožujak 2024.

Građevina:

Elaborat za utvrđivanje granica
pomorskog dobra
k.o. Stinica, 325325

Ovjerava: Z. Pavelić, ing. geod.

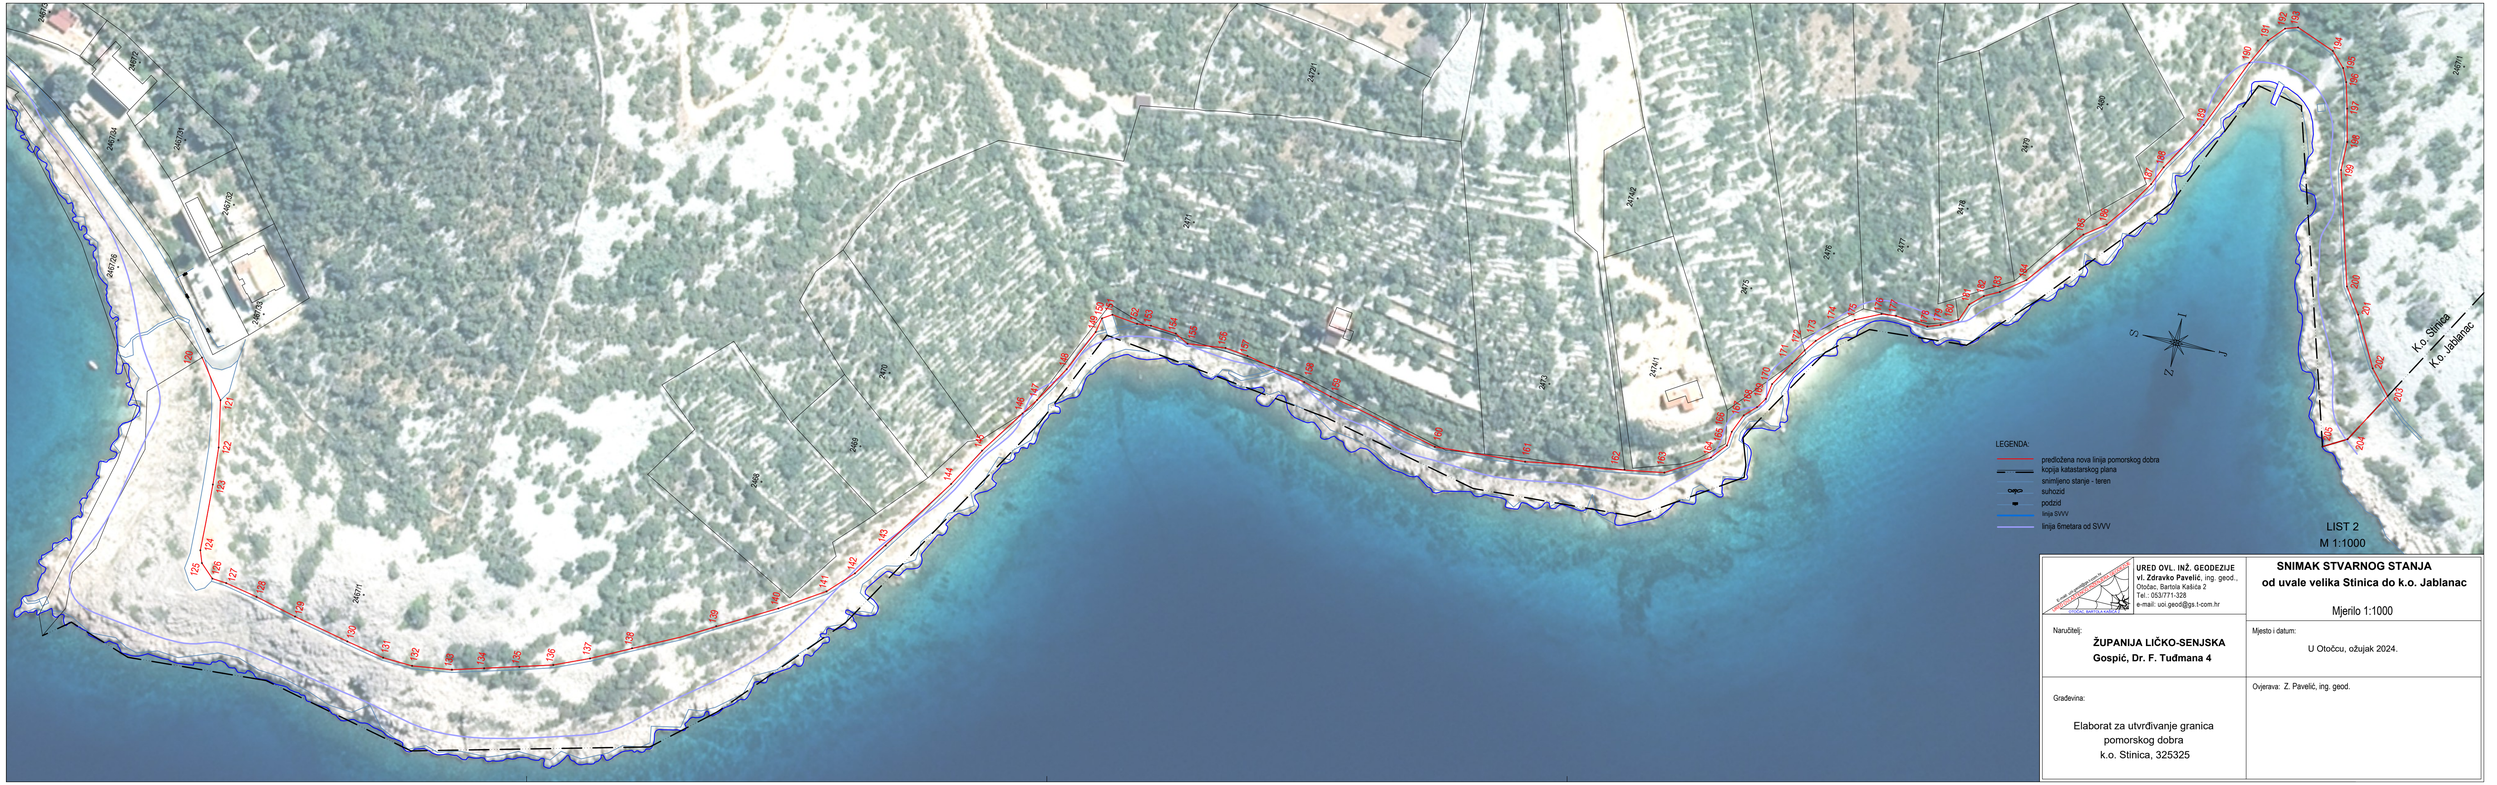



**UREĐ OVL. INŽ. GEODEZIJE**
**vl. Zdravko Pavelić**, ing. geod.,
Otočac, Banova Kaščia 2
Tel.: 053/771-328
e-mail: uoi.geod@gs.t-com.hr


**SNIMAK STVARNOG STANJA**
**od uvale velika Stinica do k.o. Jablanac**

Mjerilo 1:1000

Naručitelj:
**ŽUPANIJA LIČKO-SENJSKA**
**Gospić, Dr. F. Tuđmana 4**

Mjesto i datum:
U Otočcu, ožujak 2024.

Građevina:

Elaborat za utvrđivanje granica
pomorskog dobra
k.o. Stinica, 325325

Ovjerava: Z. Pavelić, ing. geod.