

RASPORED INFRASTRUKTURNIH VODOVA U KORIDORIMA PROMETNIČA NASELJA SV. JURAJ

M 1:100


SABIRNA PROMETNICA




OSTALA PROMETNICA



KOLNO-PJEŠAČKA PROMETNICA

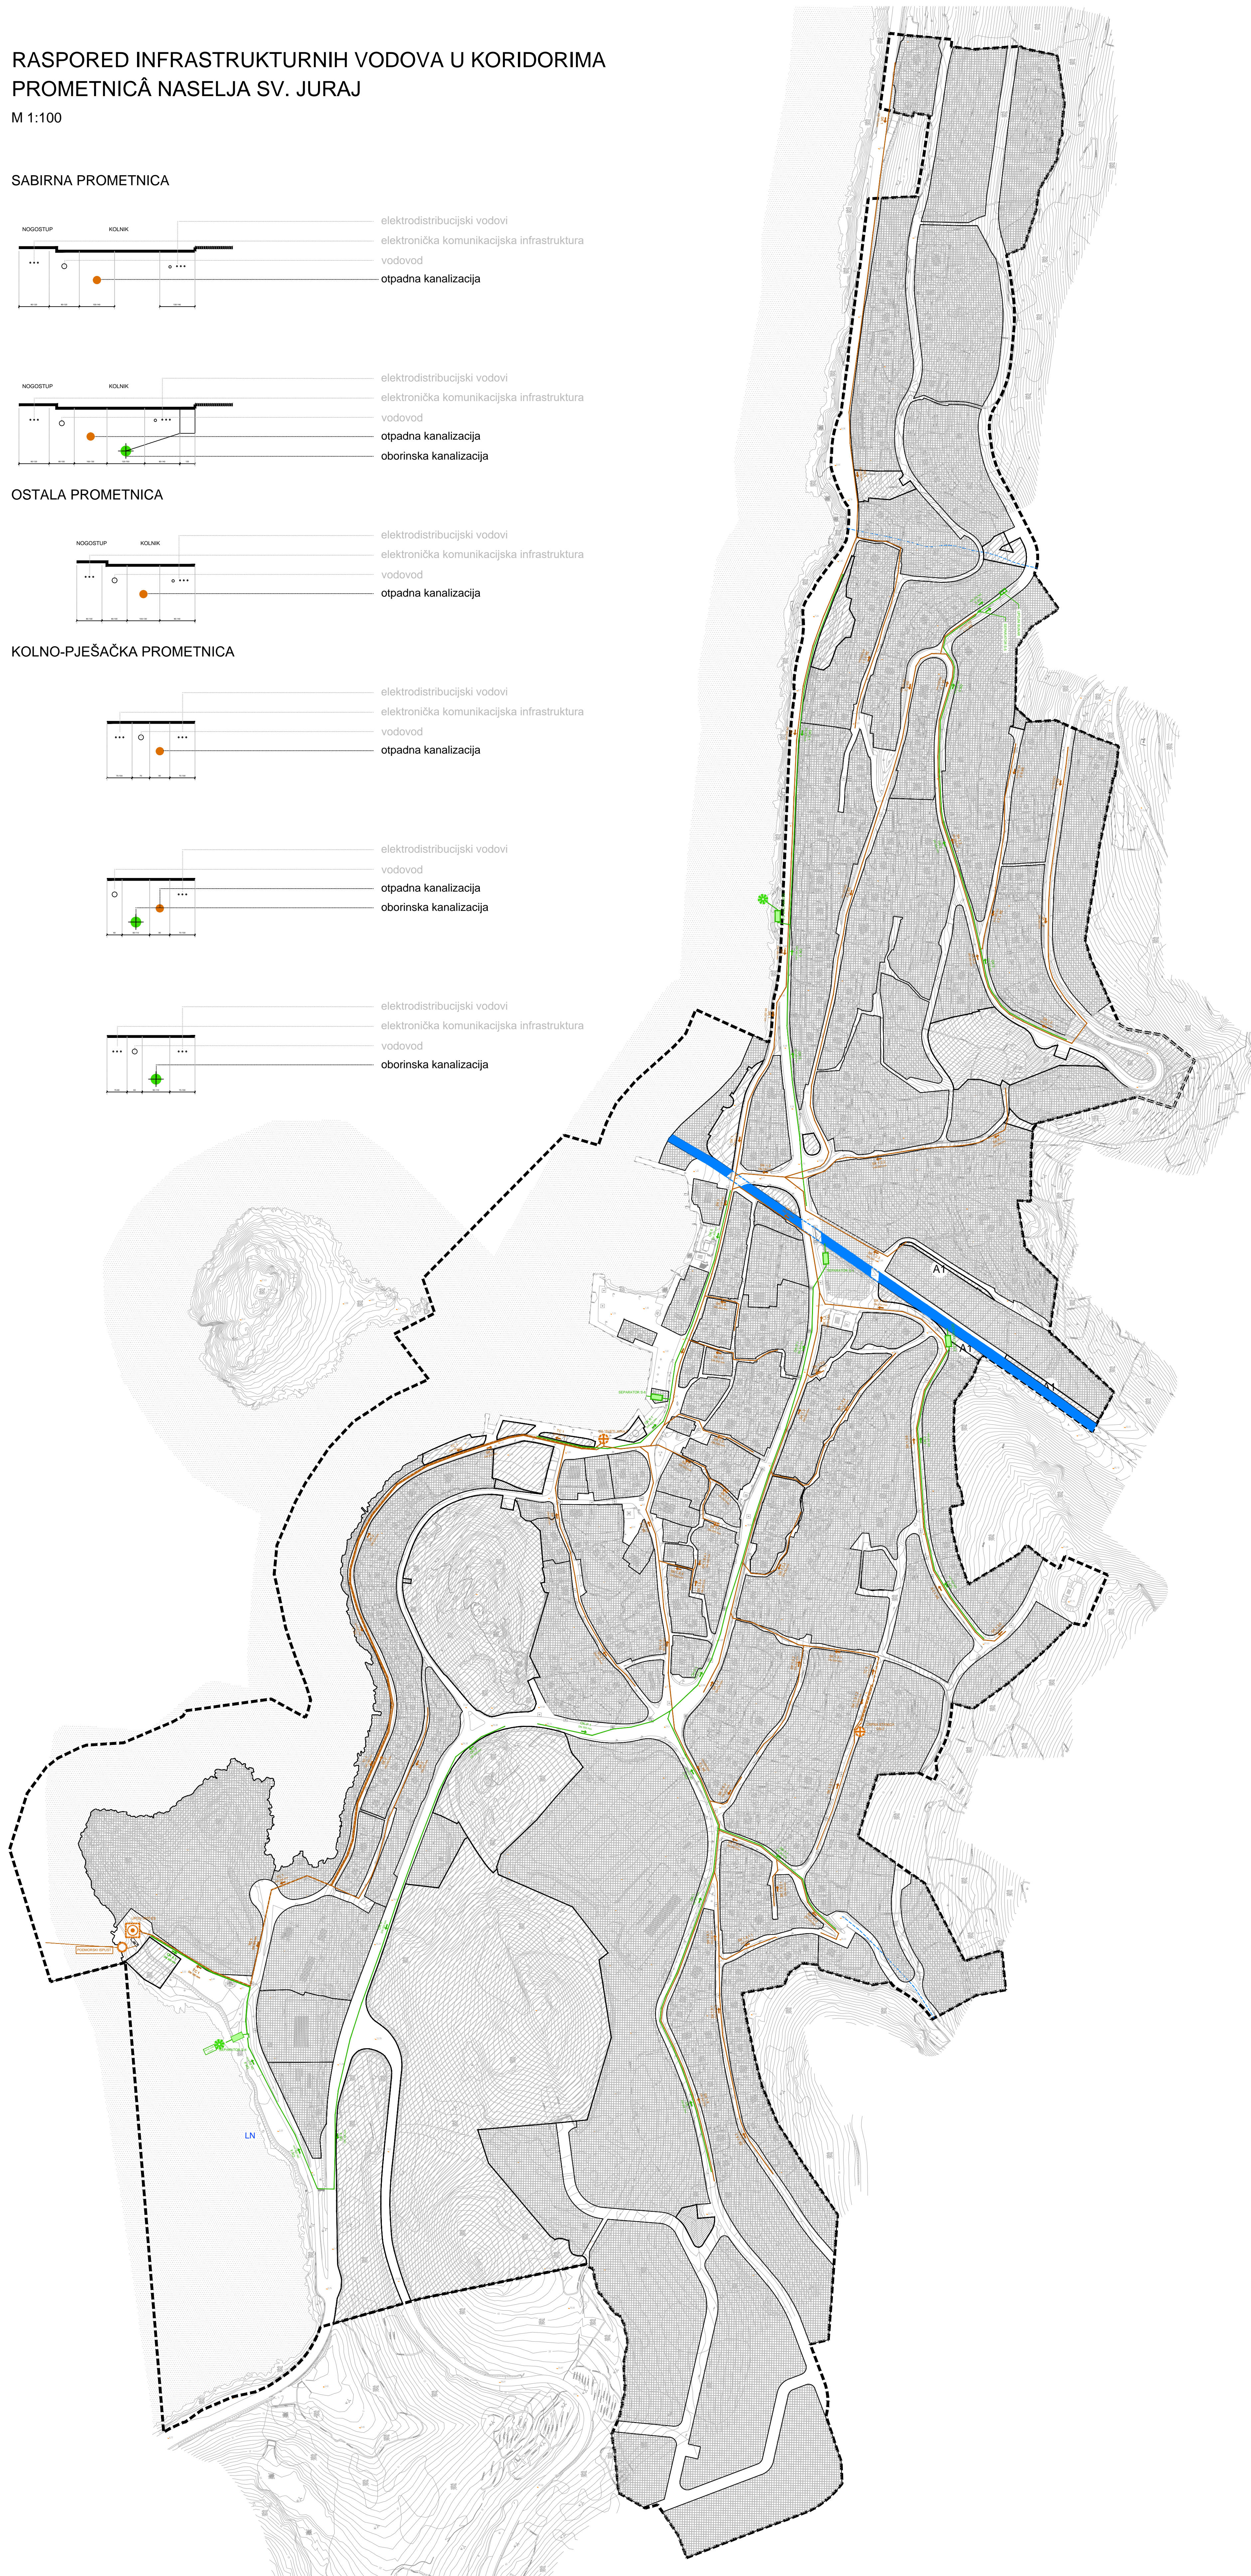

URBANISTIČKI PLAN UREĐENJA SVETI JURAJ

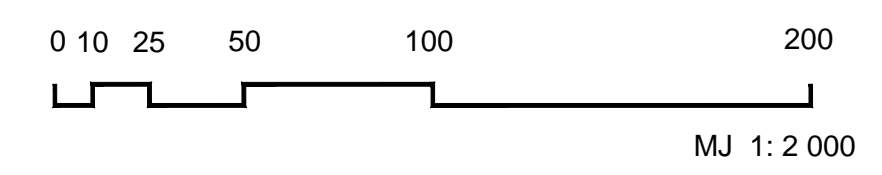

TUMAČ ZNAKOVLJA

GRANICE

----- GRANICA OBUHVATA PLANA

RAZVOJ I UREĐENJE NASELJA

▨ GRADNJA
▨ UREĐENJE

VODNOSPOLSKI SUSTAV ODVODNJA OTPADNIH VODA

- OSTALI ODVODNI CJEVODOVI
- TLAČNI ODVODNI CJEVODOV
- ⊕ CRPNA STANICA
- ⊗ UREĐAJ ZA PROČIŠĆAVANJE
- ISPUST PROČIŠĆENIH OTPADNIH VODA
- ODVODNI KANAL OBORINSKIH VODA
- SEPARATOR OBORINSKIH I/ILI BUJIČNIH VODA
- ⊕ ISPUST OBORINSKIH VODA

PRILOG PLANU

Županija:	LIČKO-SENSKA ŽUPANIJA
Općina/graf:	GRAD SENJ
Naziv prostornog plana:	IZMJENA I DOPUNA URBANISTIČKOG PLANA UREĐENJA SVETI JURAJ
Naziv kartografskog prikaza:	PROMETNA I INFRASTRUKTURNA MREŽA - ODVODNJA OTPADNIH I OBORINSKIH VODA
Broj kartografskog prikaza:	2.5. 1:2000
Odluka o izradi urbanističkog plana uređenja:	Odluka predstavničkog tijela o donošenju plana: "Službeni glasnik Grada Senja" br. 03/19
Službeni glasnik Grada Senja" br. 03/19	"Službeni glasnik Grada Senja" br. 02/20
Javna rasprava (datum objave):	Javni uvid održan: od 00. travanj 2022. do 00. svibanj 2022.
Novi list od 00. travanj 2022.	
Pečat tijela odgovornog za provođenje javne rasprave:	Odgovorna osoba za provođenje javne rasprave: PROJEKT: JURE TOMLIJANOVIĆ, dipl.oec.
Suglasnost prema članku 108. Zakona o prostornom uređenju ("Narodne novine" br. 153/13, 65/17, 114/18, 38/19, 98/19):	(ime, prezime i potpis)
MINISTARSTVO GRADITELJSTVA I PROSTORNOG UREĐENJA	
Pravna osoba / tijelo koje je izradilo plan:	planium
Pečat pravne osobe / tijela koje je izradilo plan:	Odgovorni voditelj: LIU BRAČUN, dipl.ing.arch.
Pečat odgovornog voditelja:	(ime, prezime i potpis) Odgovorni voditelj: LIU BRAČUN, dipl.ing.arch.
Štućni list u izradi plana:	(ime, prezime i potpis)
1. Liu Bračun, dipl.ing.arch. 2. Anja Bračun, mag.ing.arch. 3. Igor Lončar, mag.ing.aedif. 4. Ina Grabovec, mag.ing.arch.	5. Gordana Raftković Dragović, dipl.ing.arch. 6. Robert Haveling, mag.ing.arch. 7. Anja Senjanović, dipl.ing.arch.
Pečat predstavničkog tijela:	Predstavnici predstavničkog tijela: ŽELJKO TOMLIJANOVIĆ
Istovjetnost ovog prostornog plana s izvornikom ovjerenja:	(ime, prezime i potpis) Pečat nadležnog tijela:
(ime, prezime i potpis)	