

PROSTORNOG PLANA UREĐENJA GRADA SENJA

2.2. INFRASTRUKTURNI SUSTAVI
Energetski, vodnogospodarski i telekomunikacijski sustavi



- TERRITORIJALNE I STATISTIČKE GRANICE**
- ZUPANJSKA GRANICA
 - OPĆINSKA / GRADSKA GRANICA
 - GRANICA NASELJA
 - ZASTIČENI OBALNI POJAS 1000 m od obale (kopnena linija)
 - ZASTIČENI OBALNI POJAS 300m od obale (morska linija)


- Telekomunikacijski sustav**
postojeće plan
- POŠTANSKI CENTAR
 - JEDINICA POŠTANSKE MREŽE
 - MJESNA TELEFONSKA CENTRALA
 - PODRUČNA TELEFONSKA CENTRALA
 - MAGISTRALNI VODOVI I KANALI
 - KORISNIČKI I SPOJNI VODOVI I KANALI
 - SREDIŠTE KOMUNIKACIJSKE ZONE ZA POKRIĆE SAMOSTOJNEG ANTENSKOG STUPA (r = 1000 m)

- Energetski sustav**
ELEKTROENERGETIKA
postojeće plan
- TS 3020 kV
 - TS 100,4 / 200,4 kV
 - DALEKOVOD 110 kV
 - DALEKOVOD 35 kV
 - KABEL 35 kV
 - DALEKOVOD 20 kV
 - DALEKOVOD 10 kV

- Vodnogospodarski sustav**
VODOOPSKRBA
- VODOZAHVAT / VODOCRPILISTE
 - VODOSPREMA
 - UREĐAJ ZA PROČIŠĆAVANJE PITKE VODE
 - VODNA KOMORA
 - CRPNA STANICA
 - MAGISTRALNI OPISKRIBNI CJEVOVOD
 - OSTALI VODOOPSKRIBNI CJEVOVODI

- ODVODNJA
- UREĐAJ ZA PROČIŠĆAVANJE OTPADNIH VODA
 - ISPUST OTPADNIH VODA
 - GLAVNI ODVODNI KANAL (KOLEKTOR)

- UREĐENJE VODOTOKA I VODA -
REGULACIJSKI I ZASTITNI SUSTAV
- POVREMENI VODOTOCI
 - VODOZASTITNO PODRUČJE

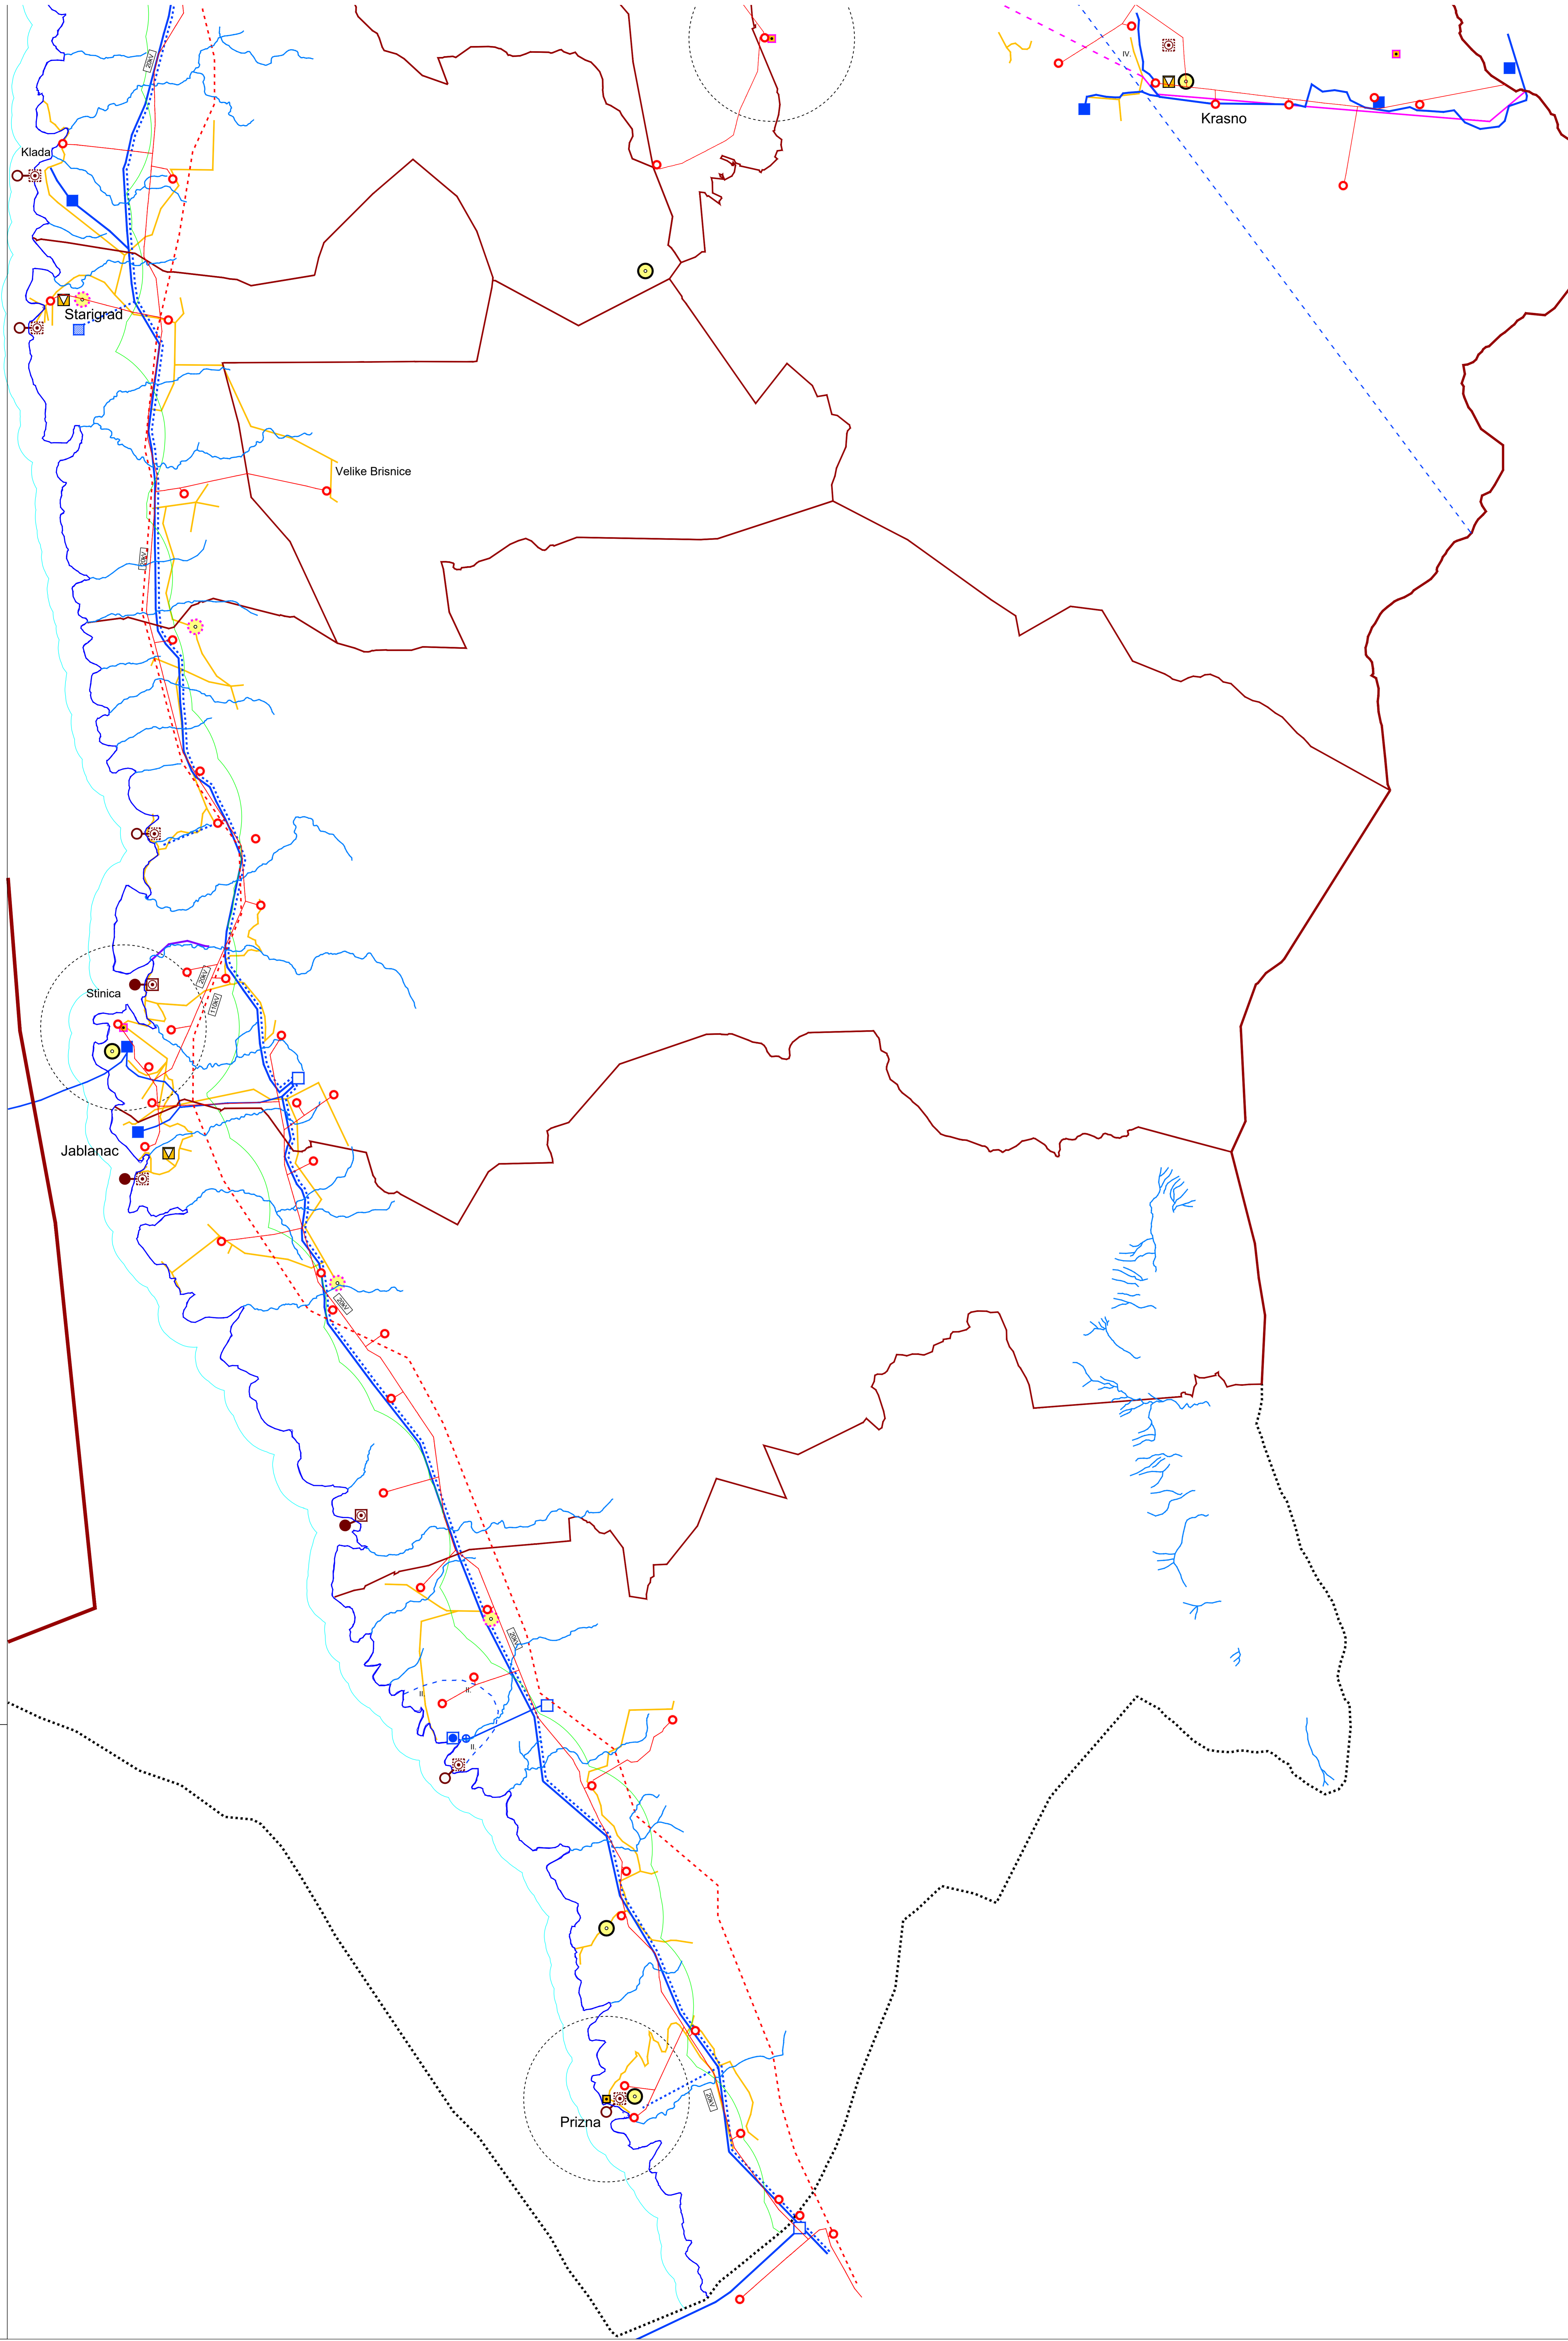

Županija: LIČKO-SENJSKA ŽUPANIJA	
Grad: GRAD SENJA	
Naziv prostornog plana: OZNAČENE I DOPUNE PROSTORNOG PLANA UREĐENJA GRADA SENJA	
Broj rednog prikaza: 1022	Dokumentacijski broj: 1333
Naziv kartografskog prikaza: INFRASTRUKTURNI SUSTAVI - Energetski, vodnogospodarski i telekomunikacijski sustavi	
Broj kartografskog prikaza: 2.2 - II	Mjerilo kartografskog prikaza: 1:25000
Odluka o izradi izmjena i dopuna Prostornog plana uređenja Grada Senja: Službeni glasnik Grada Senja br. 15/07	
Odluka o donošenju Izmjena i Dopuna Prostornog plana uređenja Grada Senja: Službeni glasnik Grada Senja br. 11/2	
Javna rasprava (datum objave): 1. 10. 2010.	Javni uvid odžan: od 12. 10. 2010. do 29. 10. 2010.
Povremeni javni uvid odžan: od 10. 4. 2011.	Povremeni javni uvid odžan: od 19. 4. 2011. do 26. 4. 2011.
Povremeni javni uvid odžan: od 16. 10. 2011.	Povremeni javni uvid odžan: od 24. 10. 2011. do 4. 11. 2011.
Petal tjela odgovornog za provođenje javne rasprave:	Odgovorna osoba za provođenje javne rasprave: Anđelka Tomljanović, dipl.ing.
Bujanosni na plan prema članku 97. Zakona o prostornom uređenju i gradnji (NN br. 78/07, 38/09, 55/11, 90/11); klasa: 350-02/11-1/154, ur. broj: 531-06-11-03, datum: 19. 10. 2011.	
Povremeni javni uvid odžan: od 10. 4. 2011.	
Povremeni javni uvid odžan: od 16. 10. 2011.	
Povremeni javni uvid odžan: od 24. 10. 2011. do 4. 11. 2011.	
Petal tjela odgovornog za provođenje javne rasprave: Anđelka Tomljanović, dipl.ing.	
Odgovorna osoba: Iv. St. Novosel Dušper, dipl.ing. arh.	
Odgovorni voditelj izrade plana: Terezija Mirnović Berkević, dipl.ing. arh.	
Budući im u izradi plana: Terezija Mirnović Berkević, dipl.ing. arh. Vladimir Turek, dipl.ing. arh. Laura Vlačićević, dipl.ing. grad. Marijan Prica, dipl. tur. arh. Ante Senjanović, dipl.ing. arh. Mladen Karžum, ing. grad. Dean Vučić, ing. grad. Jurić Dušper, dipl. oec. Vladan Oberin, dipl.ing. arh. Gordana Maček, dipl.ing. grad. Marija Kuzmanović, dipl. ing. arh.	
Petal prostornih tijela: Premašićki prostornih tijela Željko Nakić	
Izvođenost ovog prostornog plana s izvornikom odnosa: Petal nadležnog tijela.	