


GRAD SENJ

CILJANE IZMJENE I DOPUNE PROSTORNOG PLANA UREĐENJA GRADA SENJA

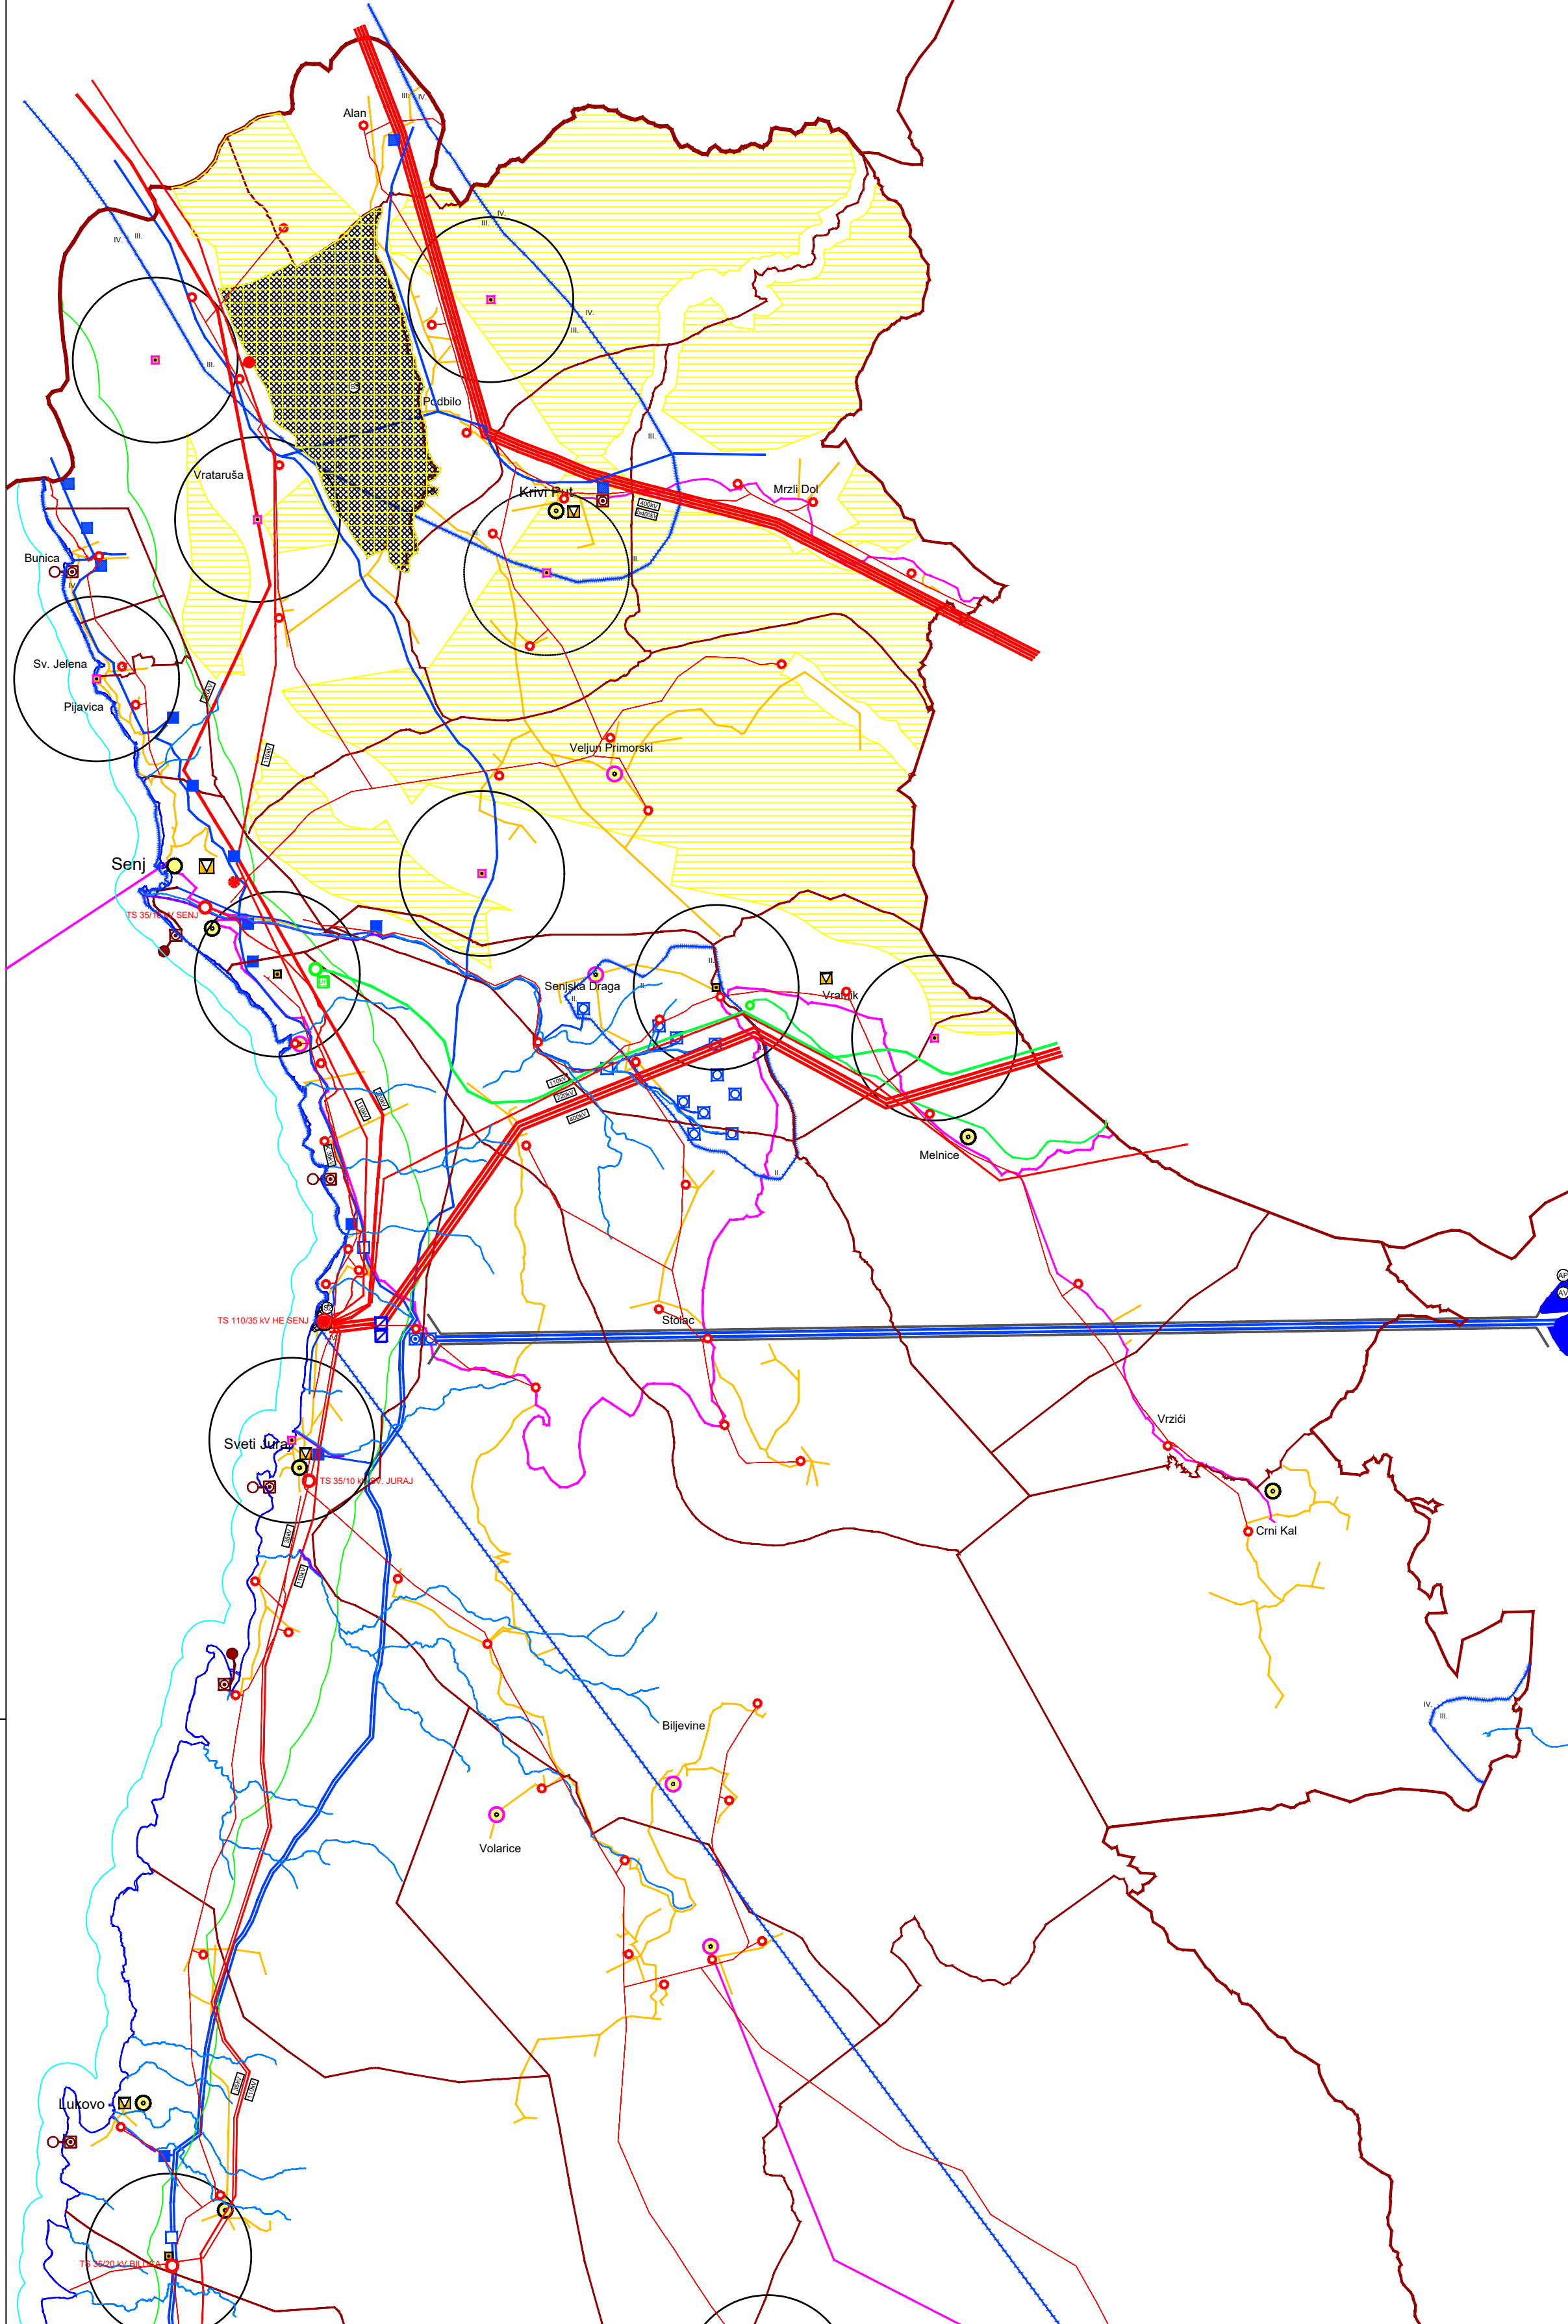

- TERITORIJALNE I STATISTIČKE GRANICE**
- ŽUPANIJSKA GRANICA
 - OPĆINSKA I GRADSKA GRANICA
 - GRANICA NASELJA
 - ZAŠTIĆENI OBALNI POJAS 1000 m od obale (koprena linija)
 - ZAŠTIĆENI OBALNI POJAS 300m od obale (monka linija)

- Telekomunikacijski sustav**
- postojeće plan
- POŠTANSKI CENTAR
 - JEDINICA POŠTANSKE MREŽE
 - MJESNA TELEFONSKA CENTRALA
 - PODRUČNA TELEFONSKA CENTRALA
 - MAGISTRALNI VODOVI I KANALI
 - KORISNIČKI I SPOJNI VODOVI I KANALI
 - SREDŠTJE KOMUNIKACIJSKE ZONE ZA POSTAVU SAMOSTOJEĆEG ANTENSKOG STUPA (r = 1000 m)

- Energetski sustav**
- ELEKTROENERGETIKA
- postojeće plan
- HIDROELEKTRANA
 - TS 220/110/35 kV
 - TS 110/35 kV
 - TS 35/20 kV
 - TS 10/5 i 20/0,4 kV
 - DALEKOVOD 400 kV
 - DALEKOVOD 220 kV
 - DALEKOVOD 110 kV
 - DALEKOVOD 35 kV
 - KABEL 35 kV
 - DALEKOVOD 20 kV
 - DALEKOVOD 10 kV
 - VJETROPARK
 - PROSTOR ZA ISTRAŽIVANJE KORIŠTENJA VJETROENERGIJE I UREĐENJA I OGRANIČENJE VJETROPARKOVA (prema PPLSZ)
 - PLOŠNE INFRASTRUKTURNI SUSTAVI (plin, elektroenergetika, vodostaja, odvodnja i županijski znakovi)

- PLINOOPSKRBA**
- MAGISTRALNI TRANSPORTNI PLINOVOD
 - DISTRIBUTIVNI REGIONALNI PLINOVOD
 - MJERNO REDUKCIJSKA STANICA
 - REDUKCIJSKA STANICA
 - SKLADIŠTE UKAPLJENOG PLINA

- Vodnogospodarski sustav**
- VODOOPSKRBA
- AKUMULACIJA ZA VODOOPSRBU
 - VODOZAHVAT / VODOZAPRLIŠTE
 - VODOZAHVAT / VODOZAPRLIŠTE
 - VODOOPREMA
 - UREĐAJ ZA PROČIŠĆAVANJE PITKE VODE
 - VODNA KOMORA
 - CRPNA STANICA
 - MAGISTRALNI OPSKRBNI CJEVOVOD
 - OSTALI VODOOPSRBNI CJEVOVODI

- KORIŠTENJE VODA**
- AKUMULACIJA HIDROELEKTRANE - ODVODNI I DOVODNI KANAL (linija)

- ODVODNJA**
- UREĐAJ ZA PROČIŠĆAVANJE OTPADNIH VODA
 - ISPUŠT OTPADNIH VODA
 - GLAVNI ODVODNI KANAL (KOLEKTOR)

- UREĐENJE VODOTOKA I VODA - REGULACIJSKI I ZAŠTITNI SUSTAV**
- POVREMENI VODOTOCI
 - REGULIRANO KORITO
 - OBAVEZNO UREĐENJE KORITA
 - VODOZAŠTITNO PODRUČJE II
 - VODOZAŠTITNO PODRUČJE III
 - VODOZAŠTITNO PODRUČJE IV

Županja: LICKO - SENJSKA	
Općina/grad: GRAD SENJ	
Naziv prostornog plana: CILJANE IZMJENE I DOPUNE PROSTORNOG PLANA UREĐENJA GRADA SENJA	
Naziv kartografskog prikaza: INFRASTRUKTURNI SUSTAVI	
Energetski, vodnogospodarski i telekomunikacijski sustavi	
Broj kartografskog prikaza: 2.2. - 1	Mjerilo kartografskog prikaza: 1 : 25000
Obilježje prostornog plana u ovom planu: 11/13	Obilježje prostornog plana u prethodnom planu: 06/14
Službeni glasnik Grada Senja 11/13	Službeni glasnik Grada Senja 06/14
Javna rasprava (datum objave): Novi list od 09. ožujka 2014.	Javni usni odbran od: 18. ožujka 2014. g. do: 28. ožujka 2014. g.
Pečat tijela odgovornog za provođenje javne rasprave:	Odgovorna osoba za provođenje javne rasprave: ANDELKA TOMIĆ JAVOVIĆ, dipl. ing.
Suglasnost prema čl. 97. Zakona o prostornom uređenju ("Narodne novine" 76/07, 38/08, 52/11, 90/11, 50/12, 80/13), a u svezi odredbe čl. 188. Zakona o prostornom uređenju ("Narodne novine" 153/13) broj suglasnosti: klasa 350-02/14-1/129 ur broj 531-05-14-3 od 03. srpnja 2014.	
Platna osobitost koja je izradila plan: LLI BRACUN, dpti.ing.arn.	
Pečat pravne osobe/tijela koje je izradilo plan: LLI BRACUN, dpti.ing.arn.	Odgovorna osoba: LLI BRACUN, dpti.ing.arn.
Odgovorni voditelj: LLI BRACUN, dpti.ing.arn.	
Stužbu: Bin u izradi: Izmjena i dopuna Plana: 1. LLI BRACUN, dpti.ing.arn. 2. ANTON VUJEVIĆ, dpti.ing.arn.	
Pečat predstavnika tijela: BERISLAV GRŽANJ, oec.	Pratilački predstavnik/tijelo: BERISLAV GRŽANJ, oec.
Blagovost ovog prostornog plana s izvornikom: Pečat nadležnog tijela: LLI BRACUN, dpti.ing.arn.	